


Skorsteinn

Skipulegs- og byggingarfræðingur
Yfirarið
16. Júní 2015
Dr. Gabríel Pásson

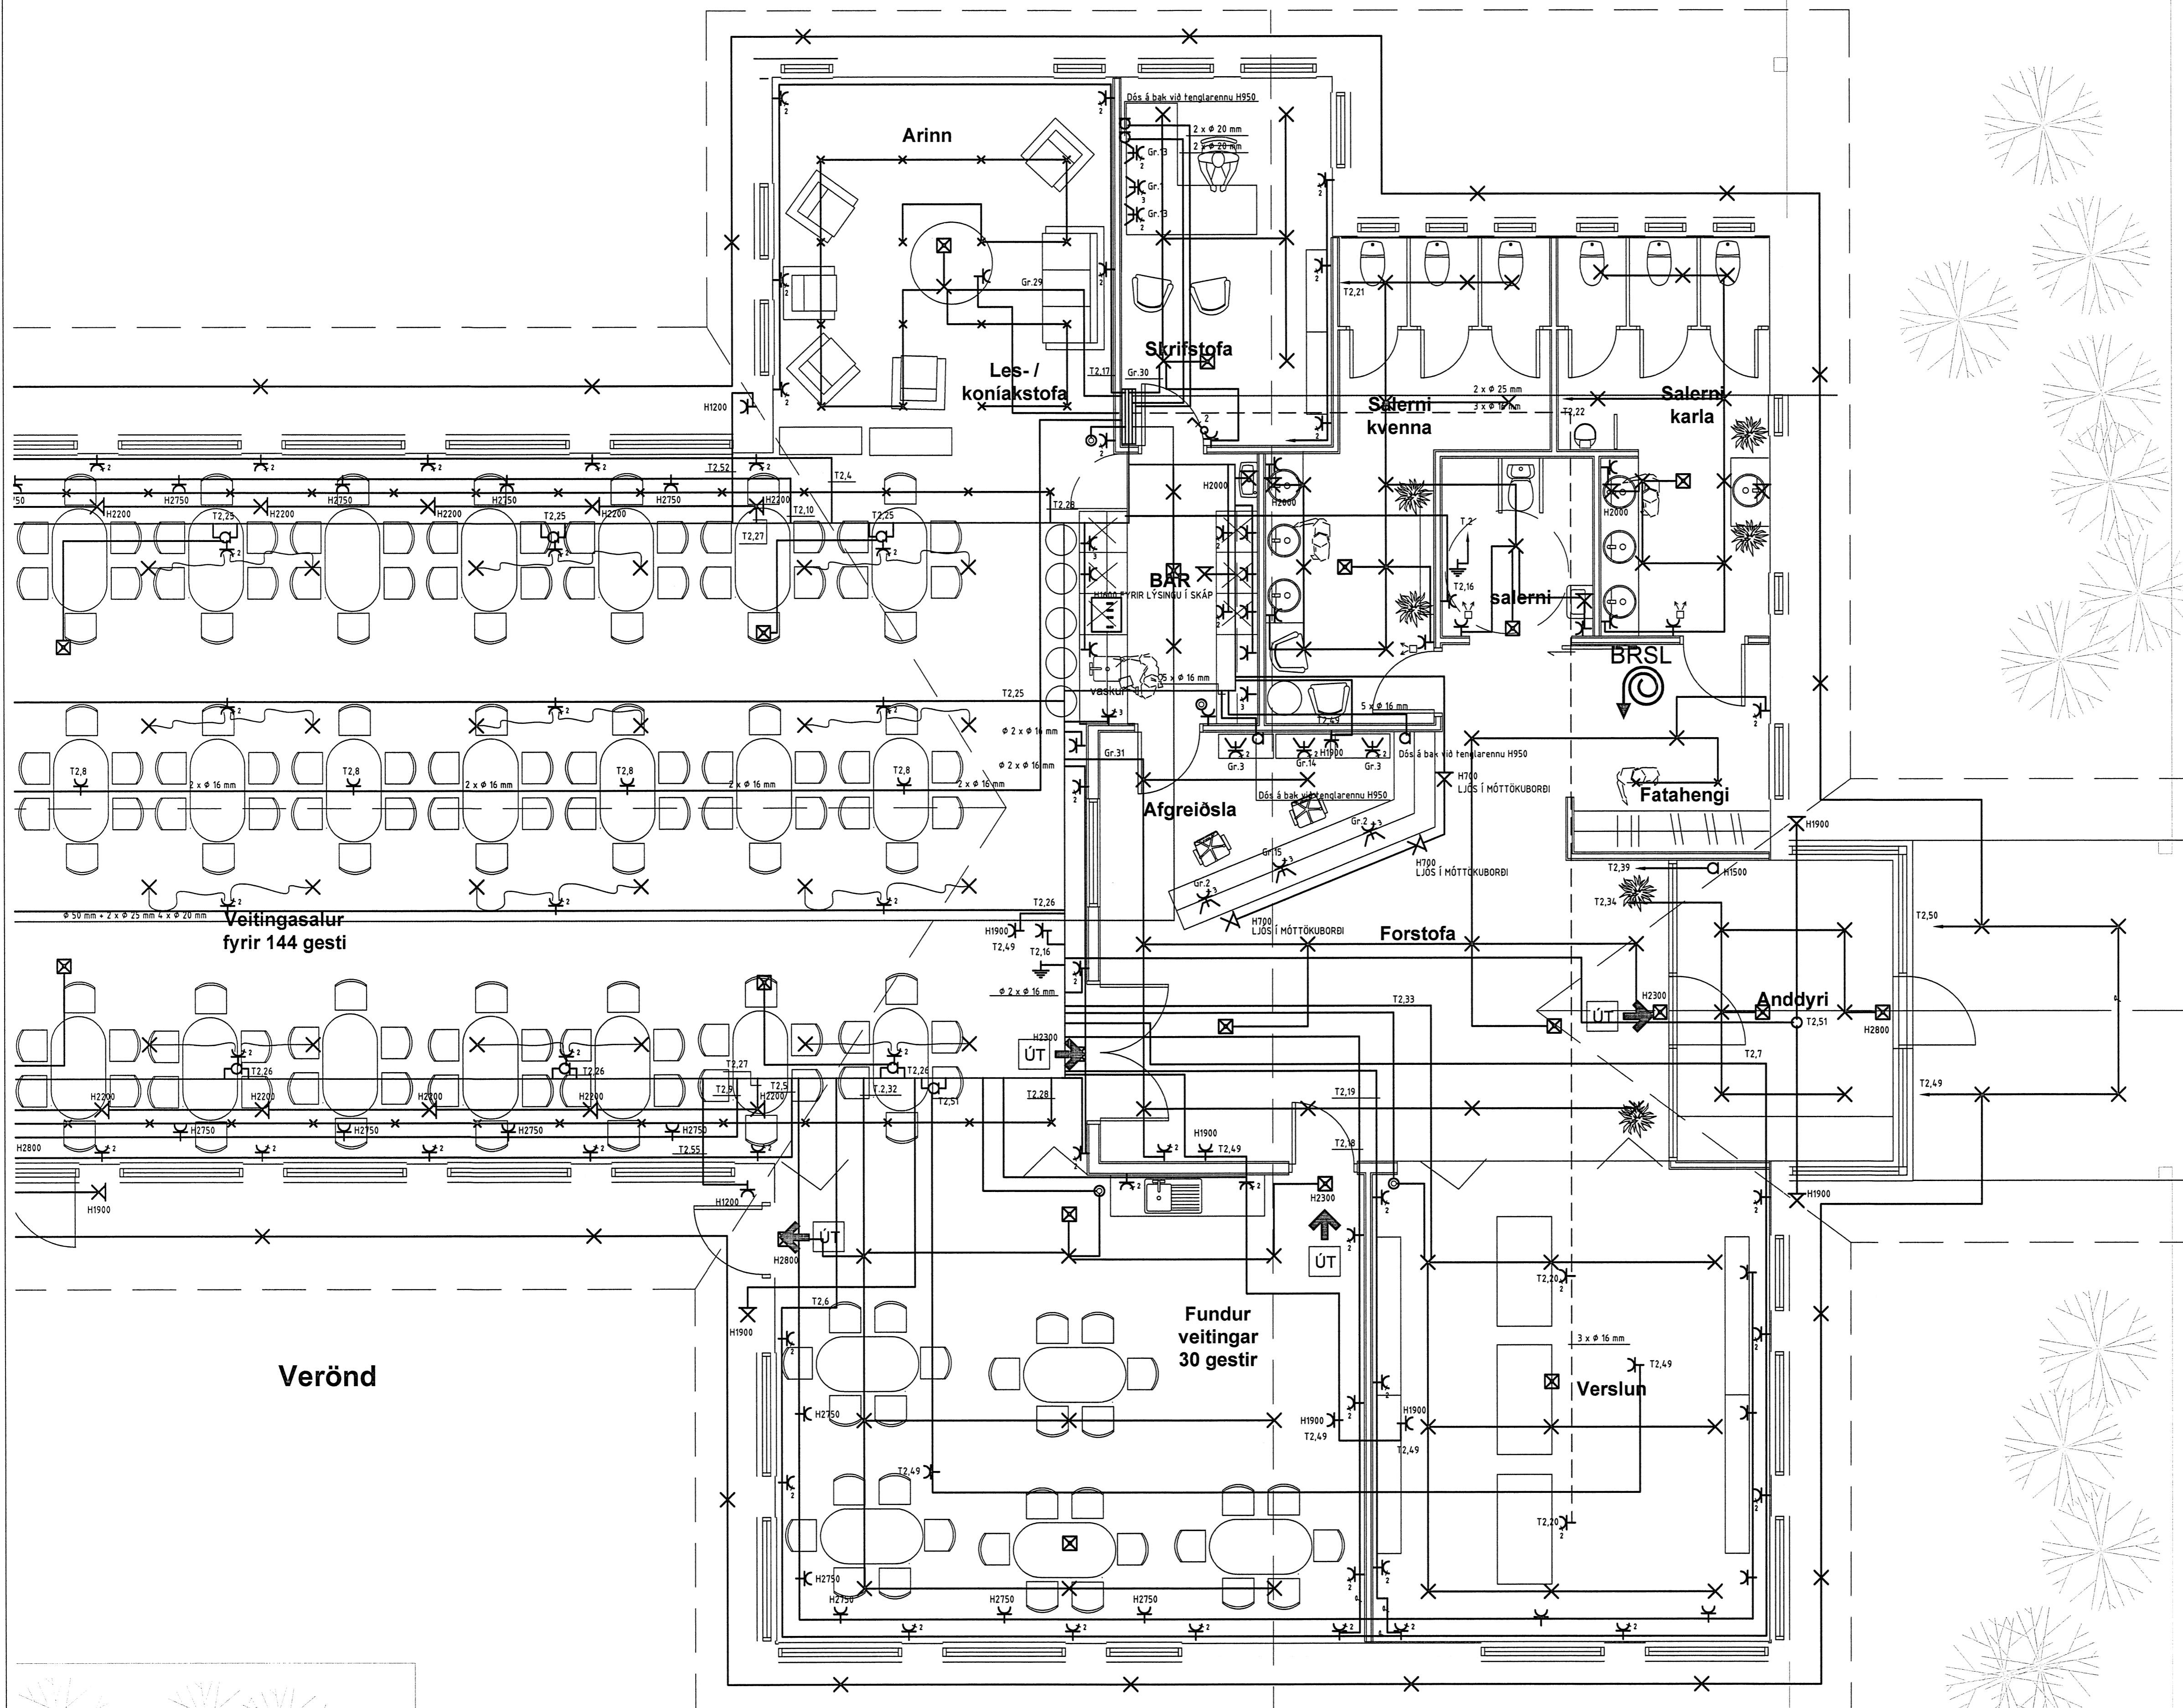

ÁRITUN SAMRÆMINGARHÖNNUNAR
HÖNNUNUR:
Dór Stefánsson
YFIRFARID:
Dór Stefánsson
SAMBYKKT: KT:
Dr. Stefánsson 21.06.15
BREYTINGAR:

VERKHEITI:
Veitingahús
Ásborgir 48
Grímsnesi
VERKHLUTI:
Lágspennulagnir
Austurhluti
Mkv:1:50



RAFLAGNATEIKNINGAR
DÓR STEFÁNSSON RAFMAGNSIÐNFRÆÐINGUR
EYRAVÆGI 32 SELFOSSI SÍMAR 482 3480 & 897 8718
NETFANG: raflagn@icloud.com FAX 482 3366
ÚTPRENTAD: 14.7.2014 09:23:06
SÍÐAST VIÐTAD: 14.7.2014 09:19:29
TÖLVUNAFN: Rafiagn-1818.dwg
SLÓÐ: C:\Verk\Ásborgir 48\Myndir
VERKNÚMÉR: 1818-2014-009 BLAD 4 af 11
DAGSETNING: 9 júní 2014