


Skorsteinn

Skipulegs- og byggingarfræðingur Uppveitla bs.
Yfirfarið
16 JAN. 2015
M. Guðni Þorsteinsson

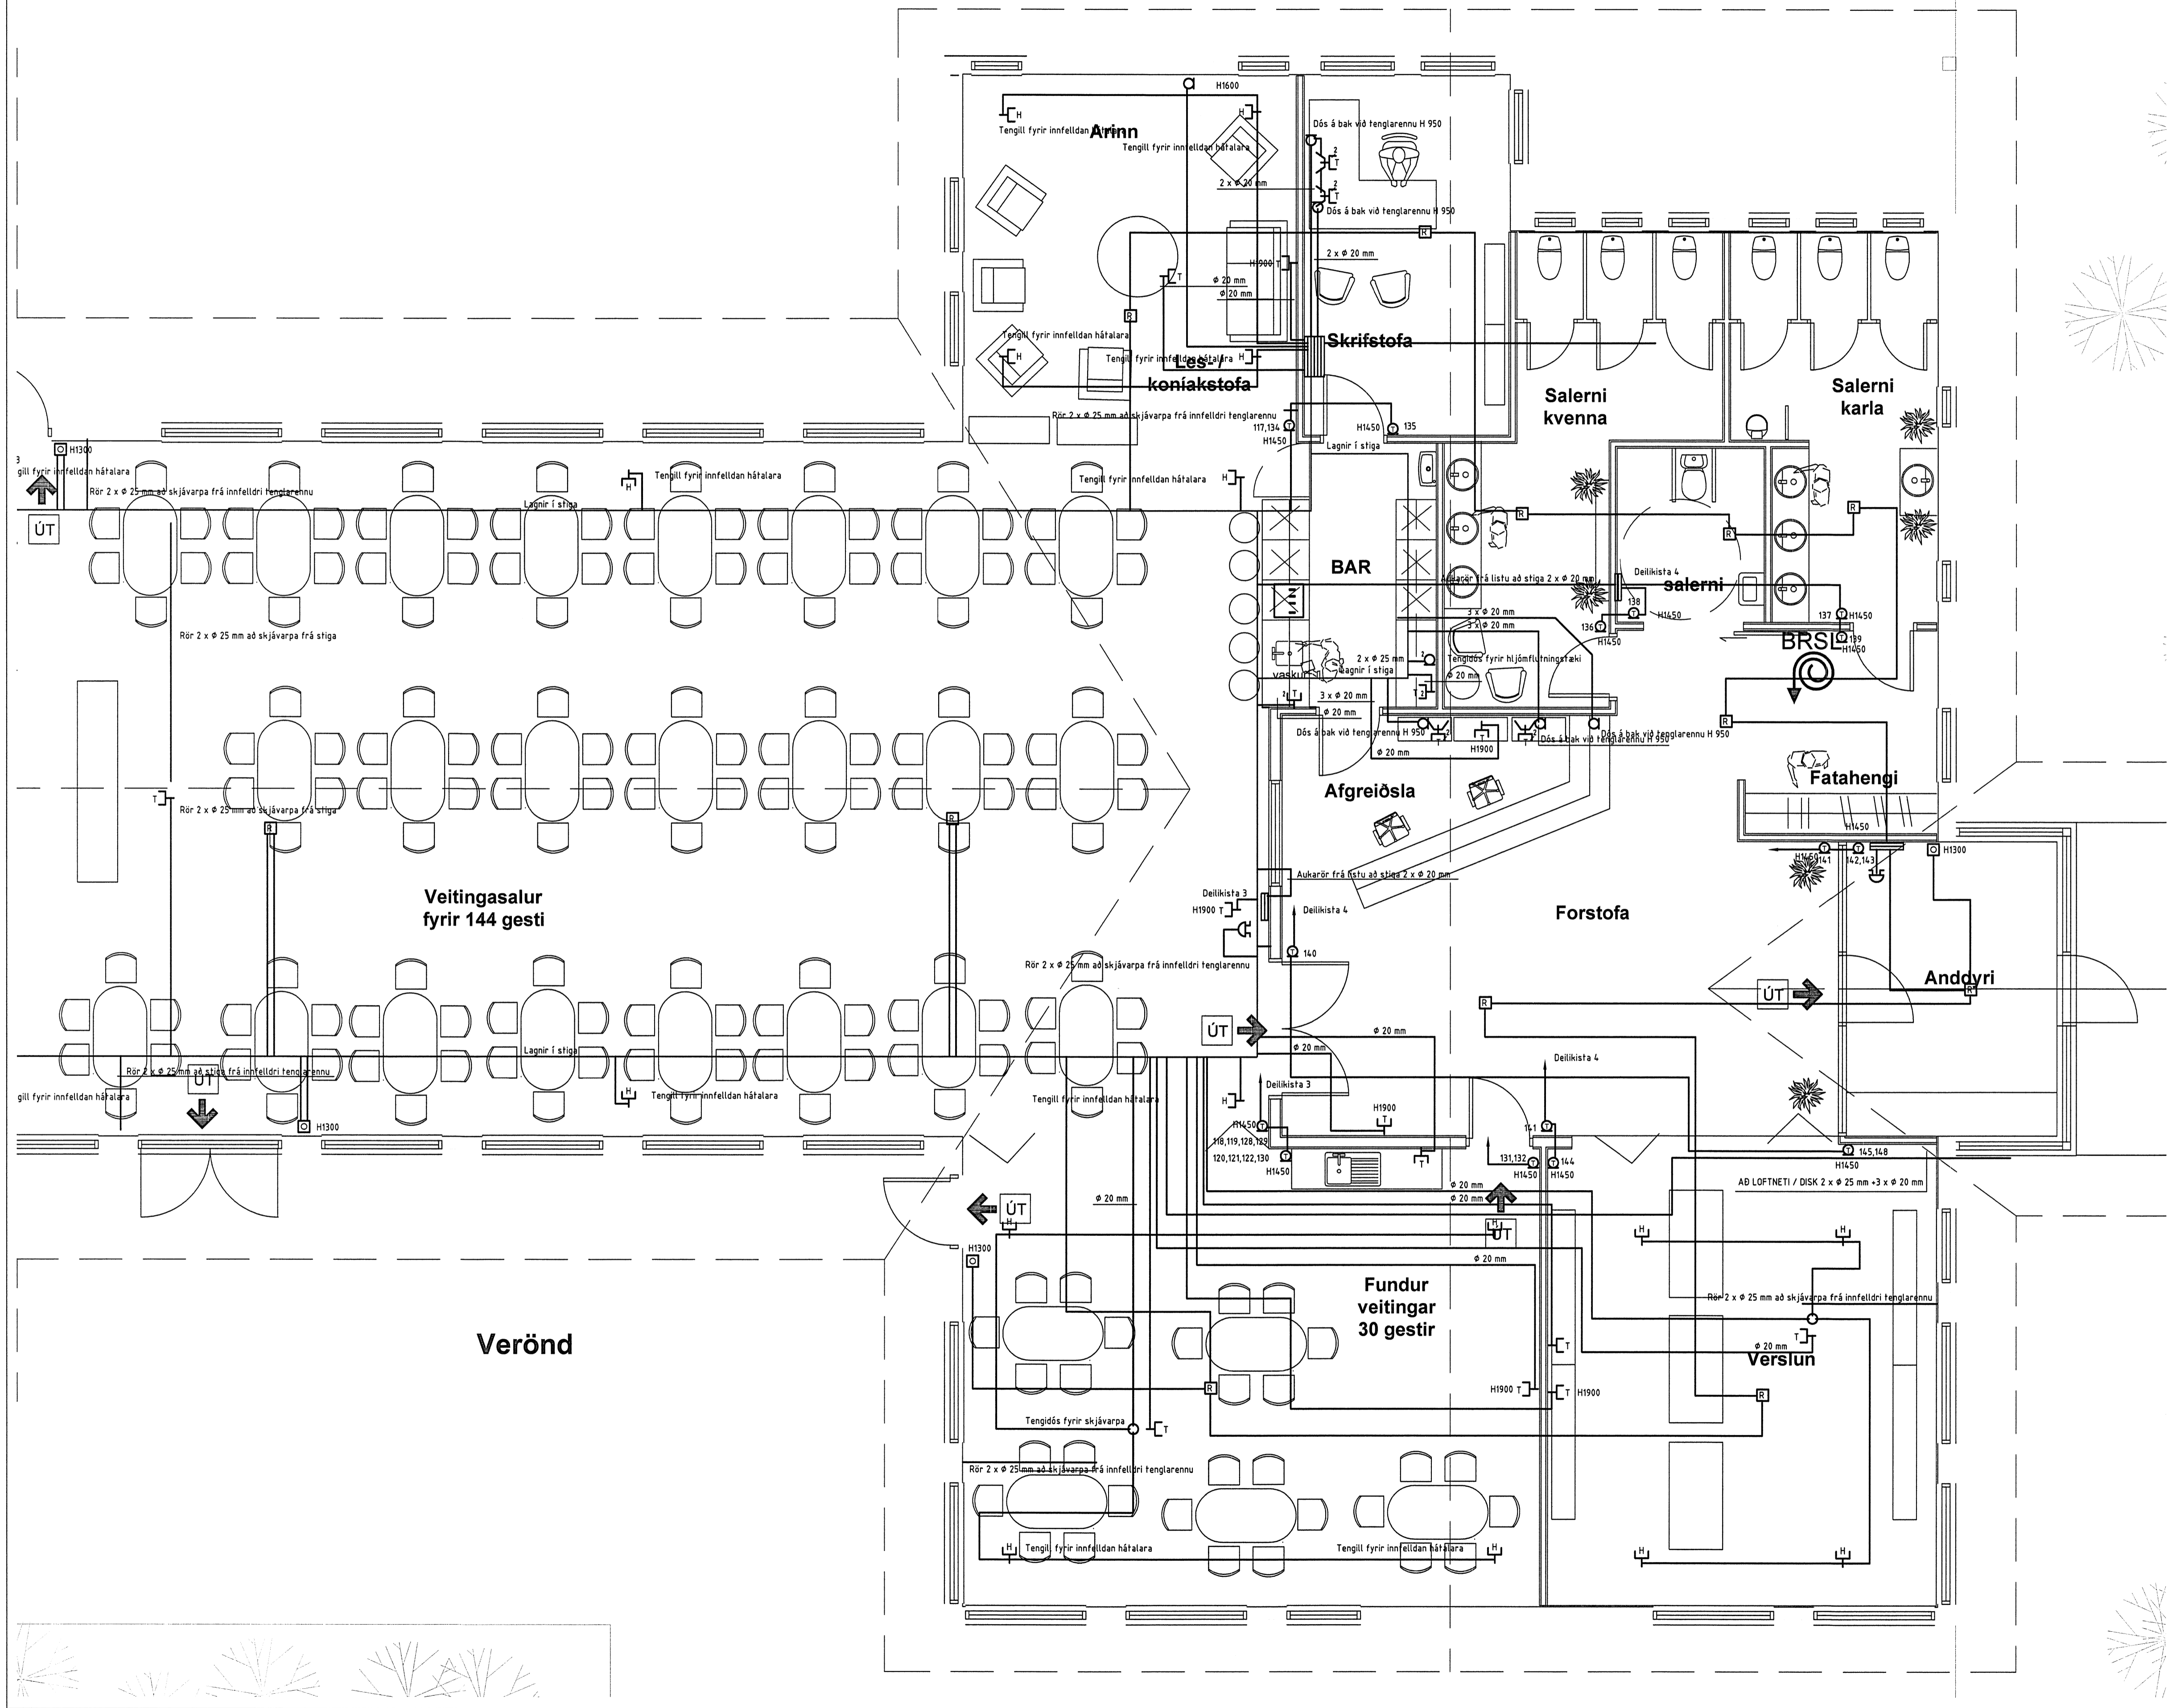

ÁRITUN SAMRÆMINGARHÖNNUNAR

HÖNNUÐUR:
Dór Stefánsson
YFIRFARIÐ:
Dór Stefánsson
SAMBYKKT: *Dór Stefánsson* KT: 2112613745
BREYTINGAR:

VERKHEITI:
Veitingahús
Ásborgir 48
Grímsnesi

VERKHLUTI:
Smáspennulagnir
Austurhluti
Mkv: 1:50



RAFLAGNATEIKNINGAR
ÞÓR STEFÁNSSON RAFMAGNSIÐNFRÆÐINGUR
EYRAVEGI 32 SELFOSSI SÍMAR 482 3480 & 897 8718
NETFANG: raffteikn@gmail.com FAX 482 3366

ÚTPRENTAÐ: 14.7.2014 09:25:24
SÍÐAST VIÐAÐ: 14.7.2014 09:19:29
TÖLVUNAFN: Rafflagn-1818.dwg
SLÓÐ: C:\Verk\Ásborgir 48\Myndir
VERKNÚMUR: BLAÐ
1818-2014-009 6 af 11
DAGSETNING: 9 júní 2014