


EINLÍNUMYND AF AÐALTÖFLU (T1)

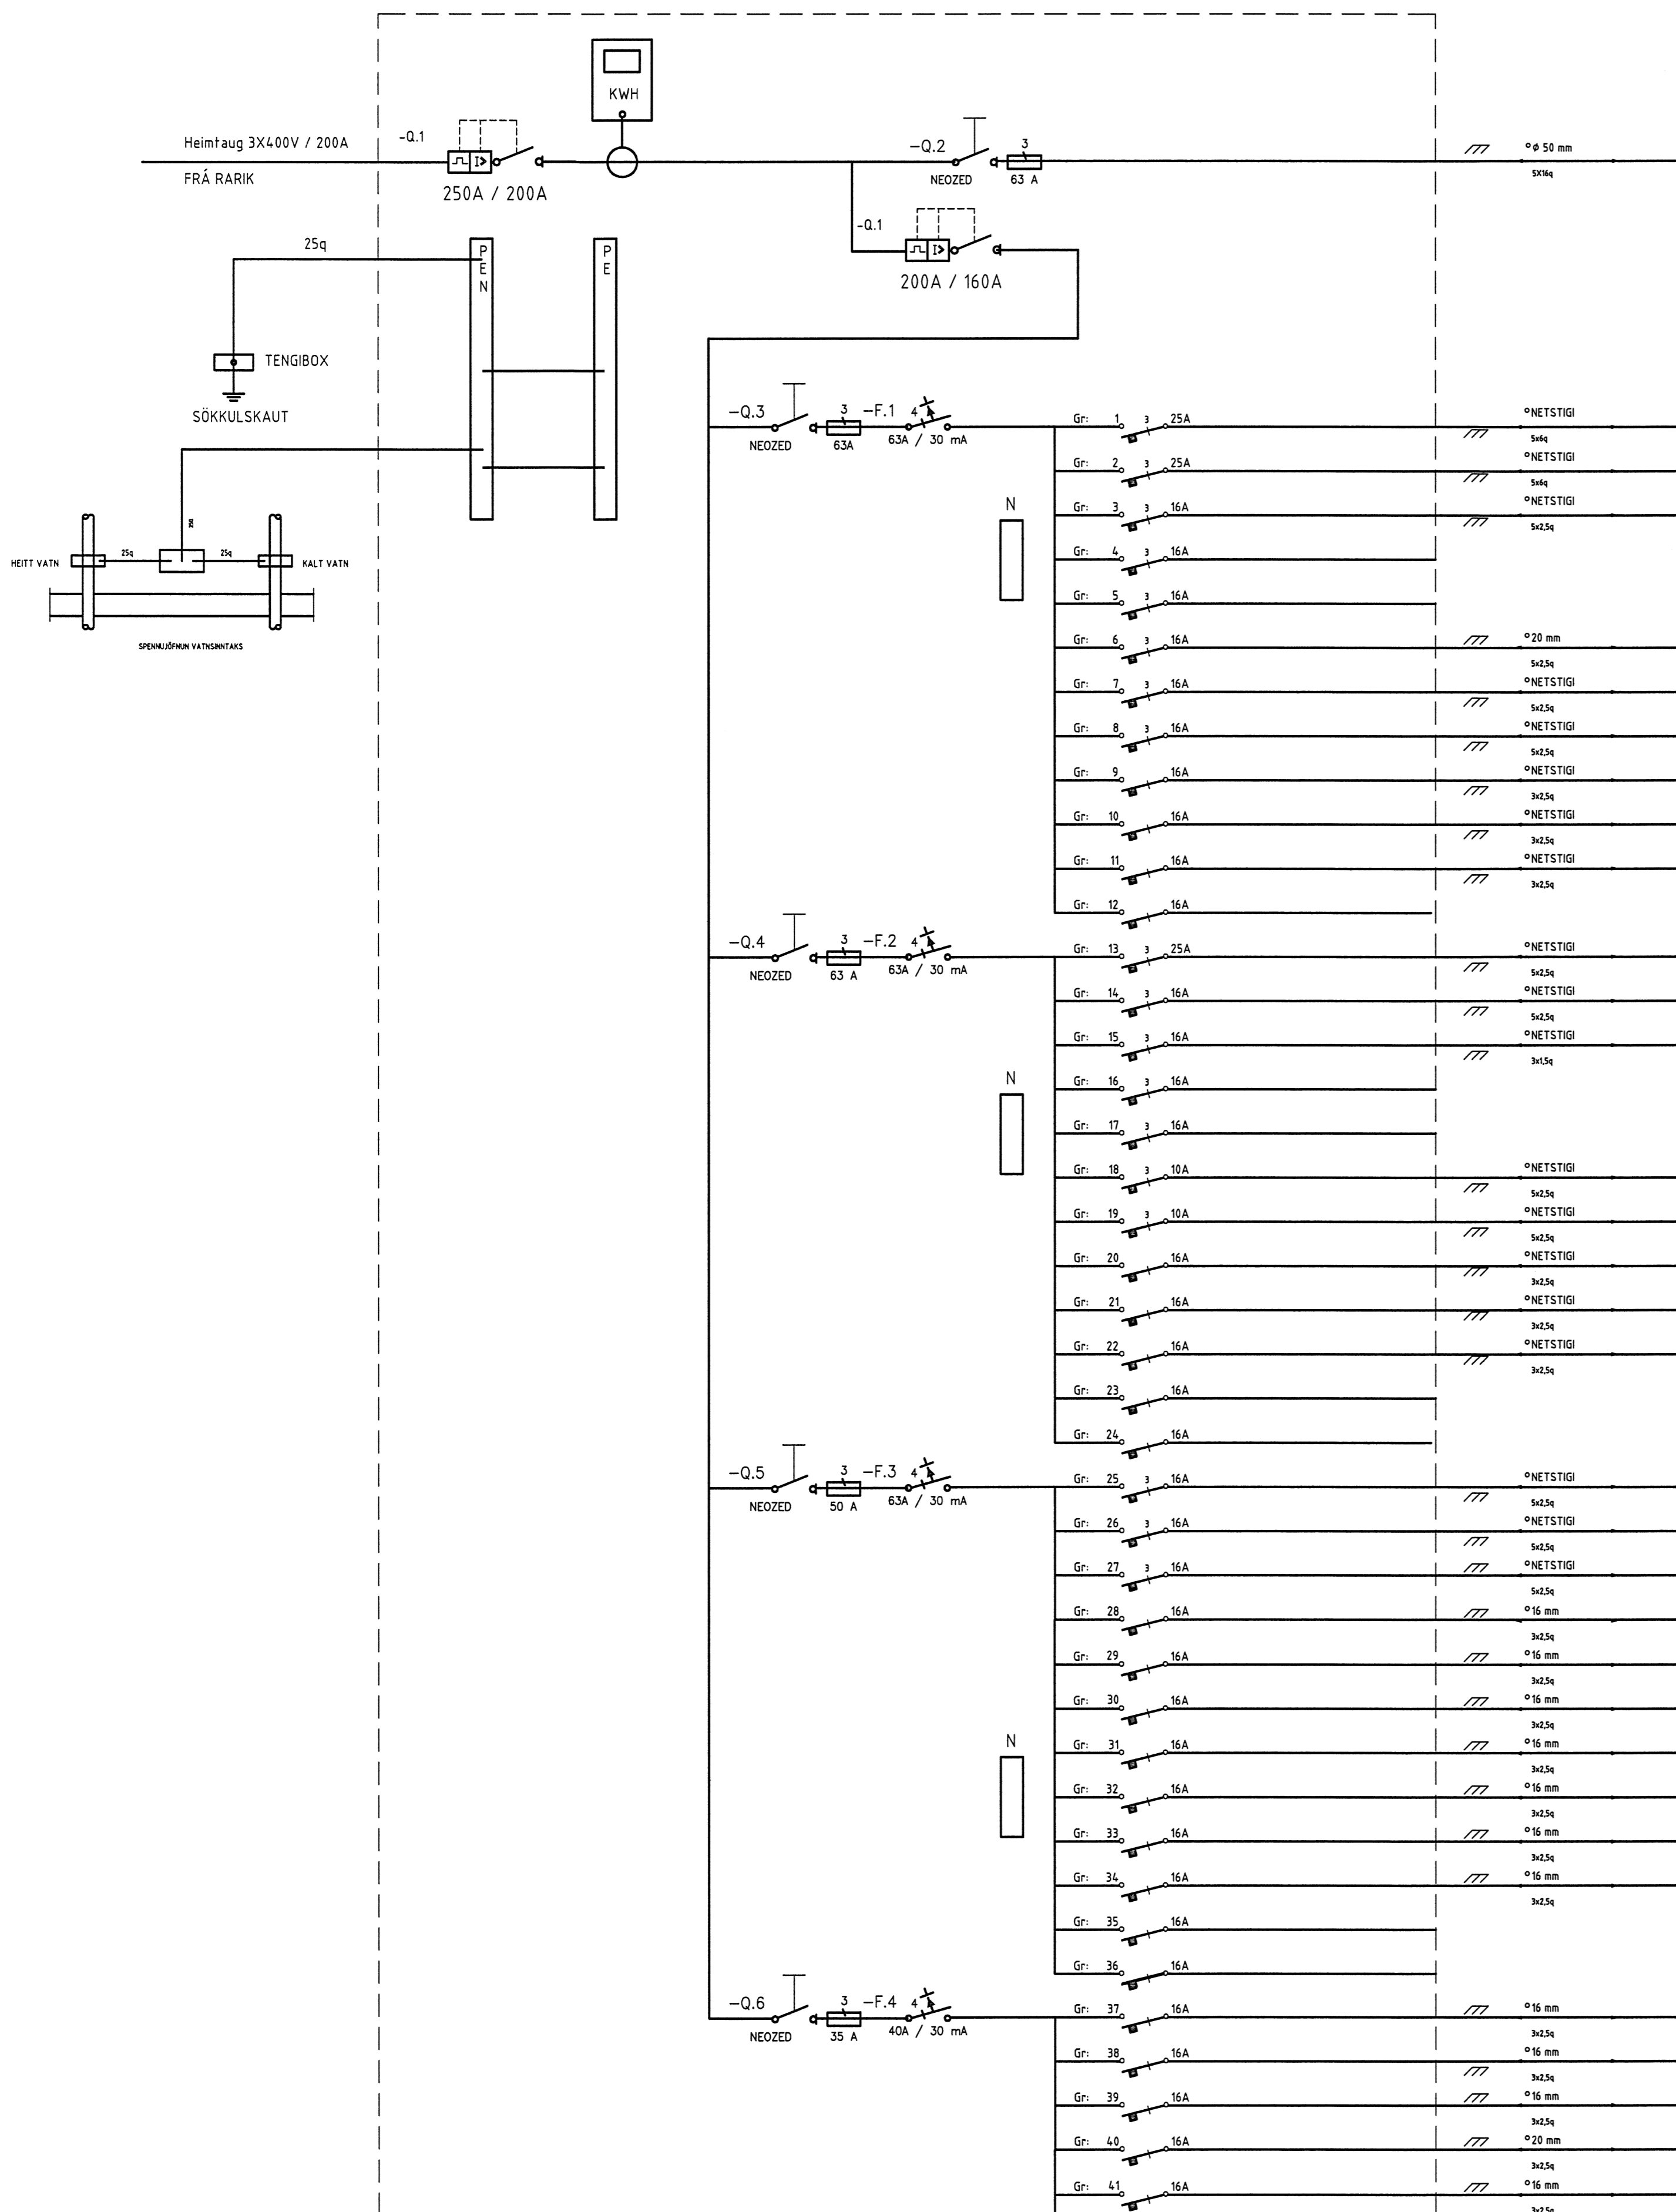

TAFLA T2, SKRIFSTOFU

Gr. 1	3	25A	NETSTIGI	Helluborð
Gr. 2	3	25A	NETSTIGI	Gufuofn
Gr. 3	3	16A	NETSTIGI	Kaffikanna
Gr. 4	3	16A	NETSTIGI	Til vara
Gr. 5	3	16A	NETSTIGI	Til vara
Gr. 6	3	16A	NETSTIGI	Þvottavél
Gr. 7	3	16A	NETSTIGI	Pottur
Gr. 8	3	16A	NETSTIGI	Kæli
Gr. 9	3	16A	NETSTIGI	Tenglar eldhúsi
Gr. 10	3	16A	NETSTIGI	Tenglar eldhúsi
Gr. 11	3	16A	NETSTIGI	Djúpsteikingarpottur
Gr. 12	3	16A	NETSTIGI	Til vara
Gr. 13	3	25A	NETSTIGI	Ofn
Gr. 14	3	16A	NETSTIGI	Uppþvottavél
Gr. 15	3	16A	NETSTIGI	Grillpanna
Gr. 16	3	16A	NETSTIGI	Til vara
Gr. 17	3	16A	NETSTIGI	Til vara
Gr. 18	3	10A	NETSTIGI	Þvottavél
Gr. 19	3	10A	NETSTIGI	Frystir
Gr. 20	3	16A	NETSTIGI	Tenglar eldhúsi
Gr. 21	3	16A	NETSTIGI	Tenglar eldhúsi
Gr. 22	3	16A	NETSTIGI	Hrærivél
Gr. 23	3	16A	NETSTIGI	Til vara
Gr. 24	3	16A	NETSTIGI	Til vara
Gr. 25	3	16A	NETSTIGI	Þvottavél
Gr. 26	3	16A	NETSTIGI	Durrkari
Gr. 27	3	16A	NETSTIGI	Durrkari
Gr. 28	3	16A	NETSTIGI	Tengill kaffistofu
Gr. 29	3	16A	NETSTIGI	Góltfenglar morgunmat
Gr. 30	3	16A	NETSTIGI	Tenglar morgunmat
Gr. 31	3	16A	NETSTIGI	Tenglar morgunmat
Gr. 32	3	16A	NETSTIGI	Tenglar morgunmat
Gr. 33	3	16A	NETSTIGI	Góltfenglar morgunmat
Gr. 34	3	16A	NETSTIGI	Tenglar morgunmat
Gr. 35	3	16A	NETSTIGI	Til vara
Gr. 36	3	16A	NETSTIGI	Til vara
Gr. 37	3	16A	NETSTIGI	Tenglar þvottahús og lager
Gr. 38	3	16A	NETSTIGI	Tenglar þvottahús og lager
Gr. 39	3	16A	NETSTIGI	Tenglar þvottahús og lager
Gr. 40	3	16A	NETSTIGI	Góltfenglar þvottahús og lager
Gr. 41	3	16A	NETSTIGI	Hurð þvottahúsi og lager

Skipulags- og tryggingarfulltrúi Úppsveita b.s.
 Yfirfarið
 16 JAN. 2015
[Signature]

ÁRITUN SAMRÆMINGARHÖNNUÐAR

HÖNNUÐUR:
 Þór Stefánsson

YFIRFARID:
 Þór Stefánsson

SAMÞYKKT: *[Signature]* KT:
 Þór Stefánsson 2016-374

BREYTINGAR:

VERKHEITI:
Íbúðarhús
Ásborgir 48
Grímsnesi

VERKHLUTI:
Einlínnumynd
Tafla T1
 Mkv: Enginn



RAFLAGNATEIKNINGAR
 ÞÓR STEFÁNSSON RAFMAGNSIÐNFRÆÐINGUR
 EYRAVEGI 32 SELFOSSI. Símar 482 3480 & 897 8718
 NETFANG: raffteikn@gmail.com FAX 482 3366

ÚTPRENTAD: 14.7.2014 10:47:12
 SÍÐAST VISTAD: 14.7.2014 09:19:29
 TÖLVUNAFN: Rafflagn-1818.dwg
 SLÓÐ: C:\Verk\Ásborgir 48\Myndir

VERKNÚMÉR: BLAÐ
 1818-2014-009 9 af 11
 DAGSETNING: 9 júní 2014