

BITI YFIR GLUGGUM 1:5


LASKI Í MÆNI 1:5

Skjalagæðing og byggingarfulltrúi Uppsveita bs.
 Várfarið
 19. JAN. 2015
 H. Guðni Þorsteinsson
 Byggingarfulltrúi

TENING VEGGJA OG ÞAKS 1:5

TENING VEGGJA OG GÓLFS 1:5

TENING GÓLFBITA VIÐ SÖKKUL 1:5

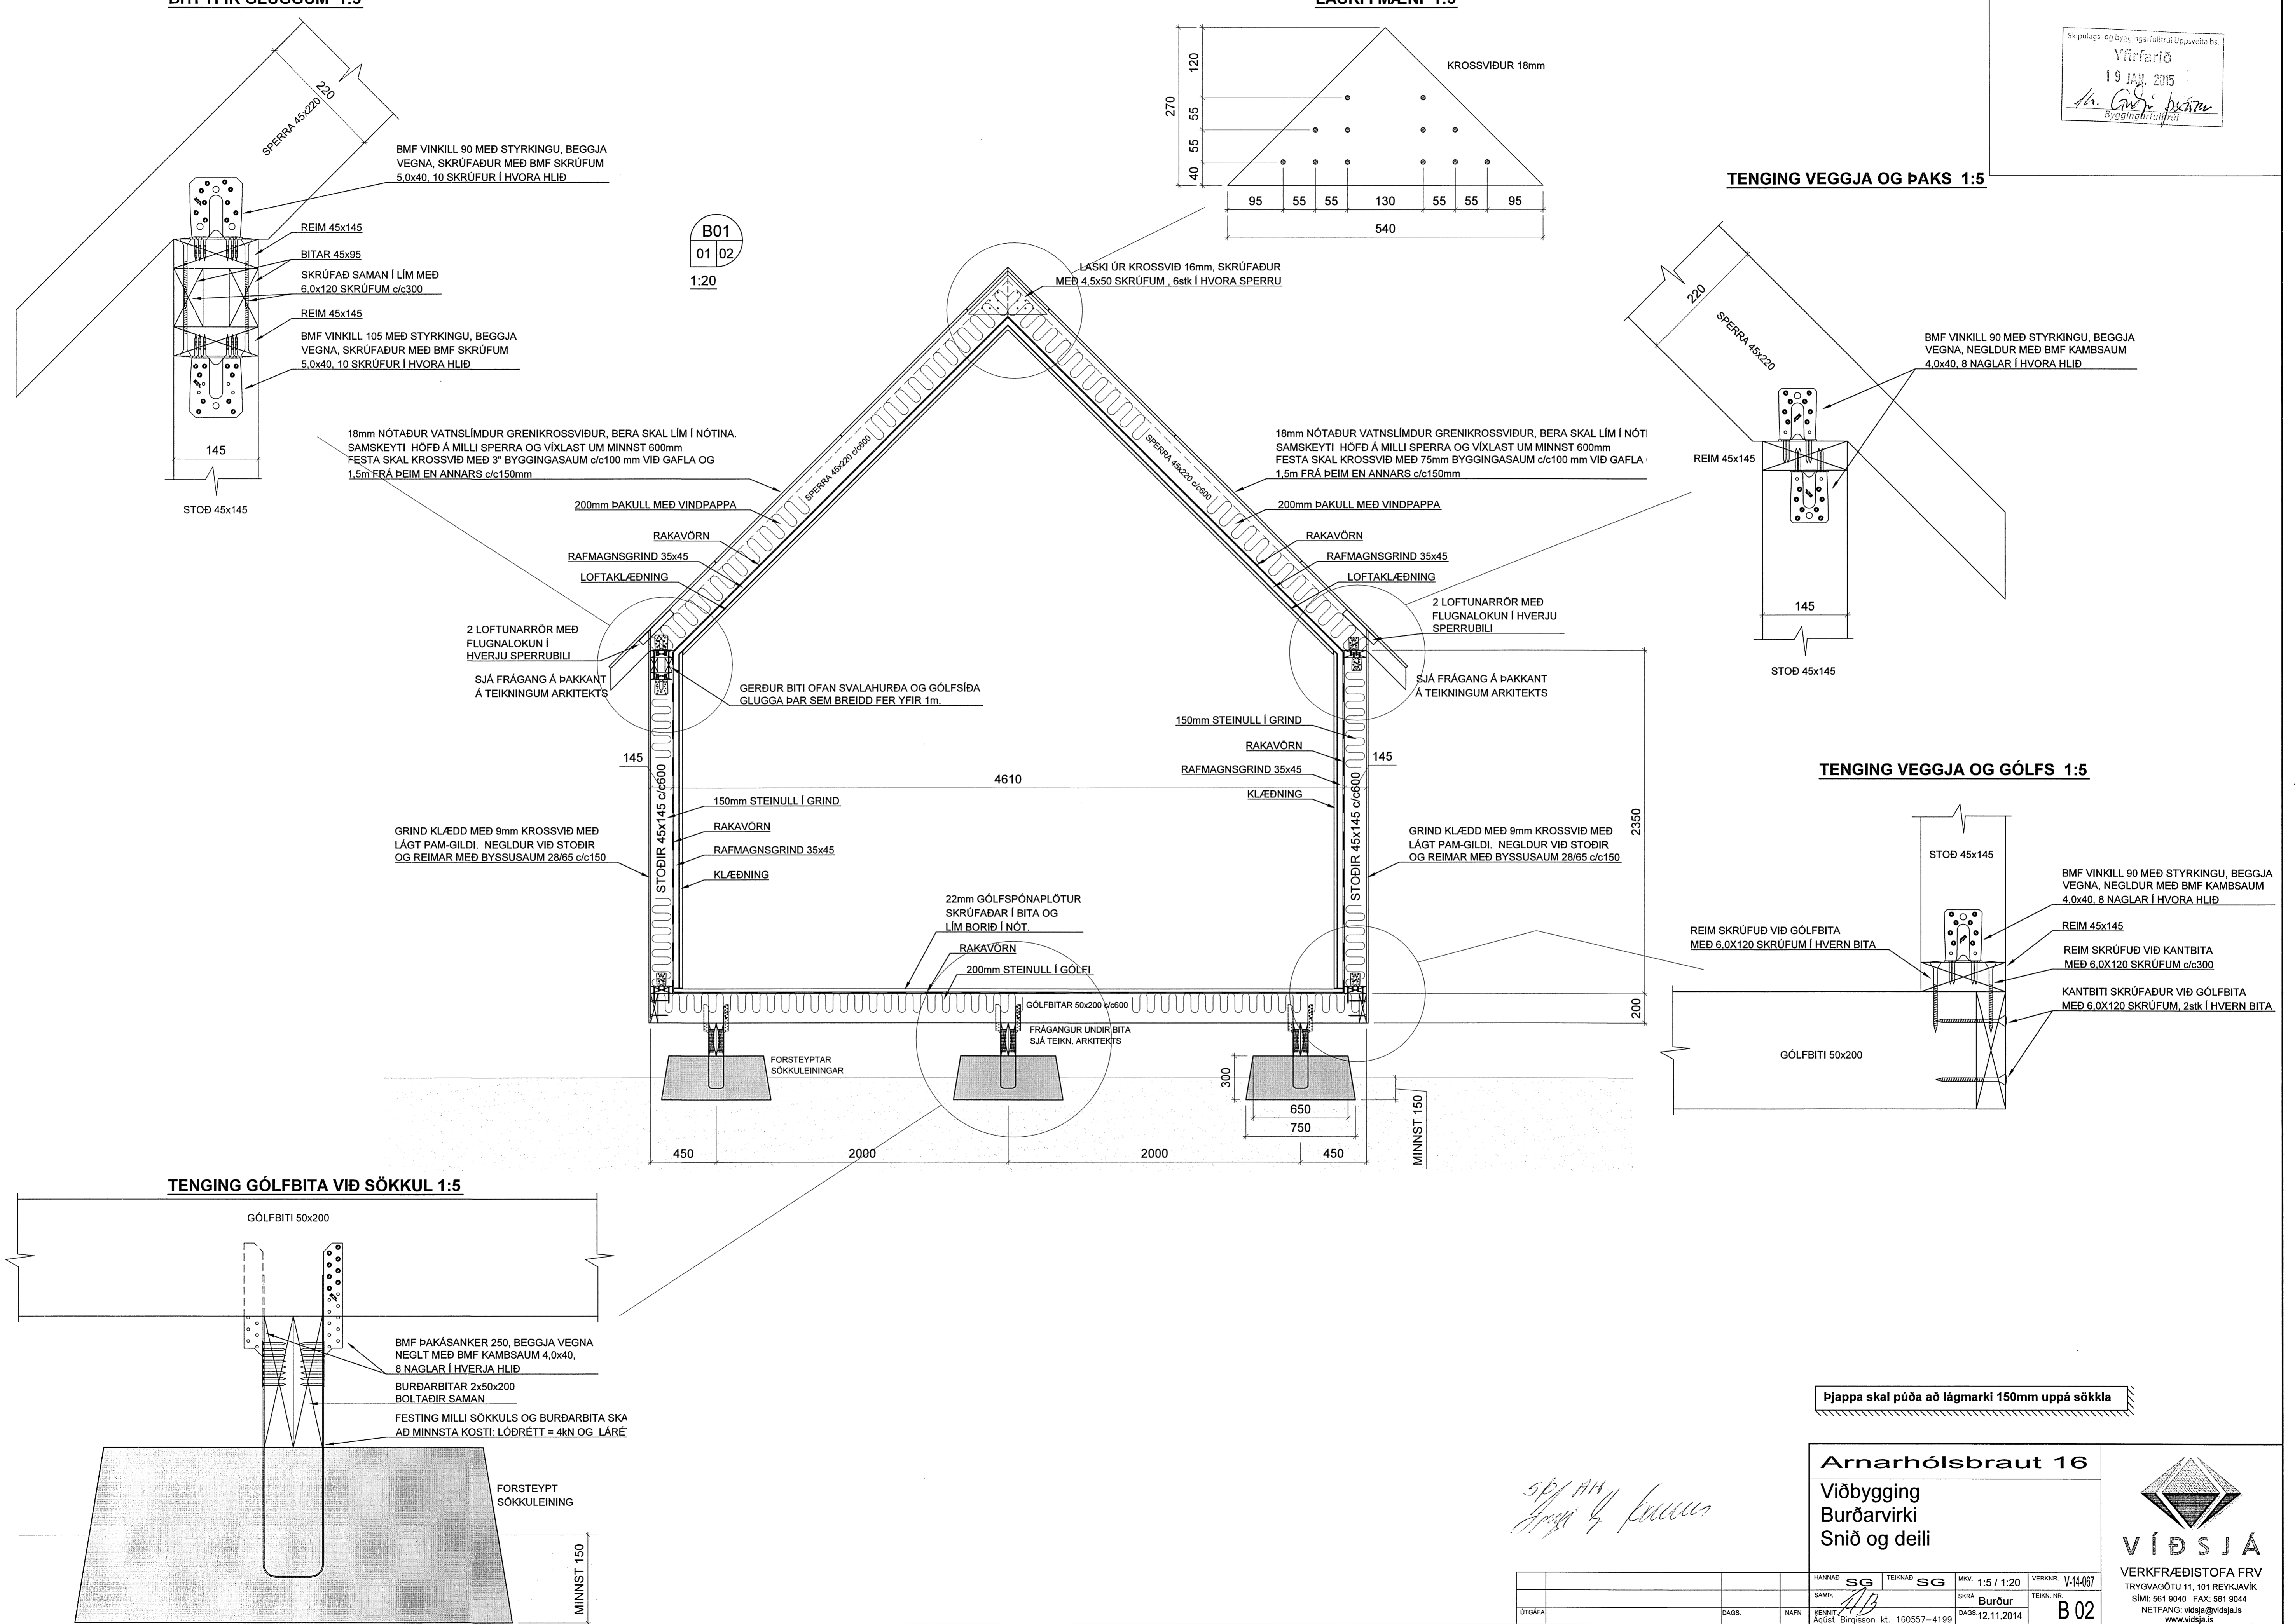

Þjappa skal þúða að lágmarki 150mm uppá sökkla

Handwritten signature and date: 12.11.2014

Arnarhólsbraut 16
 Viðbygging
 Burðarvirki
 Snið og deili

VERKFRÆÐISTOFA FRV
 TRYGVAGÖTU 11, 101 REYKJAVÍK
 Sími: 561 9040 FAX: 561 9044
 NETFANG: vidsja@vidsja.is
 www.vidsja.is

HANNAÐ	SG	TEKNAÐ	SG	MKV.	1:5 / 1:20	VERKNR.	V-14-067
SAMD.	AB	SKRÁ	Burður	TEIKN.NR.			
UTGÁFA		DAGS.	12.11.2014				

MINNST 150