


1-1 - BA1

MÓTTEDIÐ

19 NOV. 2008

Byggingafrútrúi uppsv. Árnæssýslu og Flóahfr.

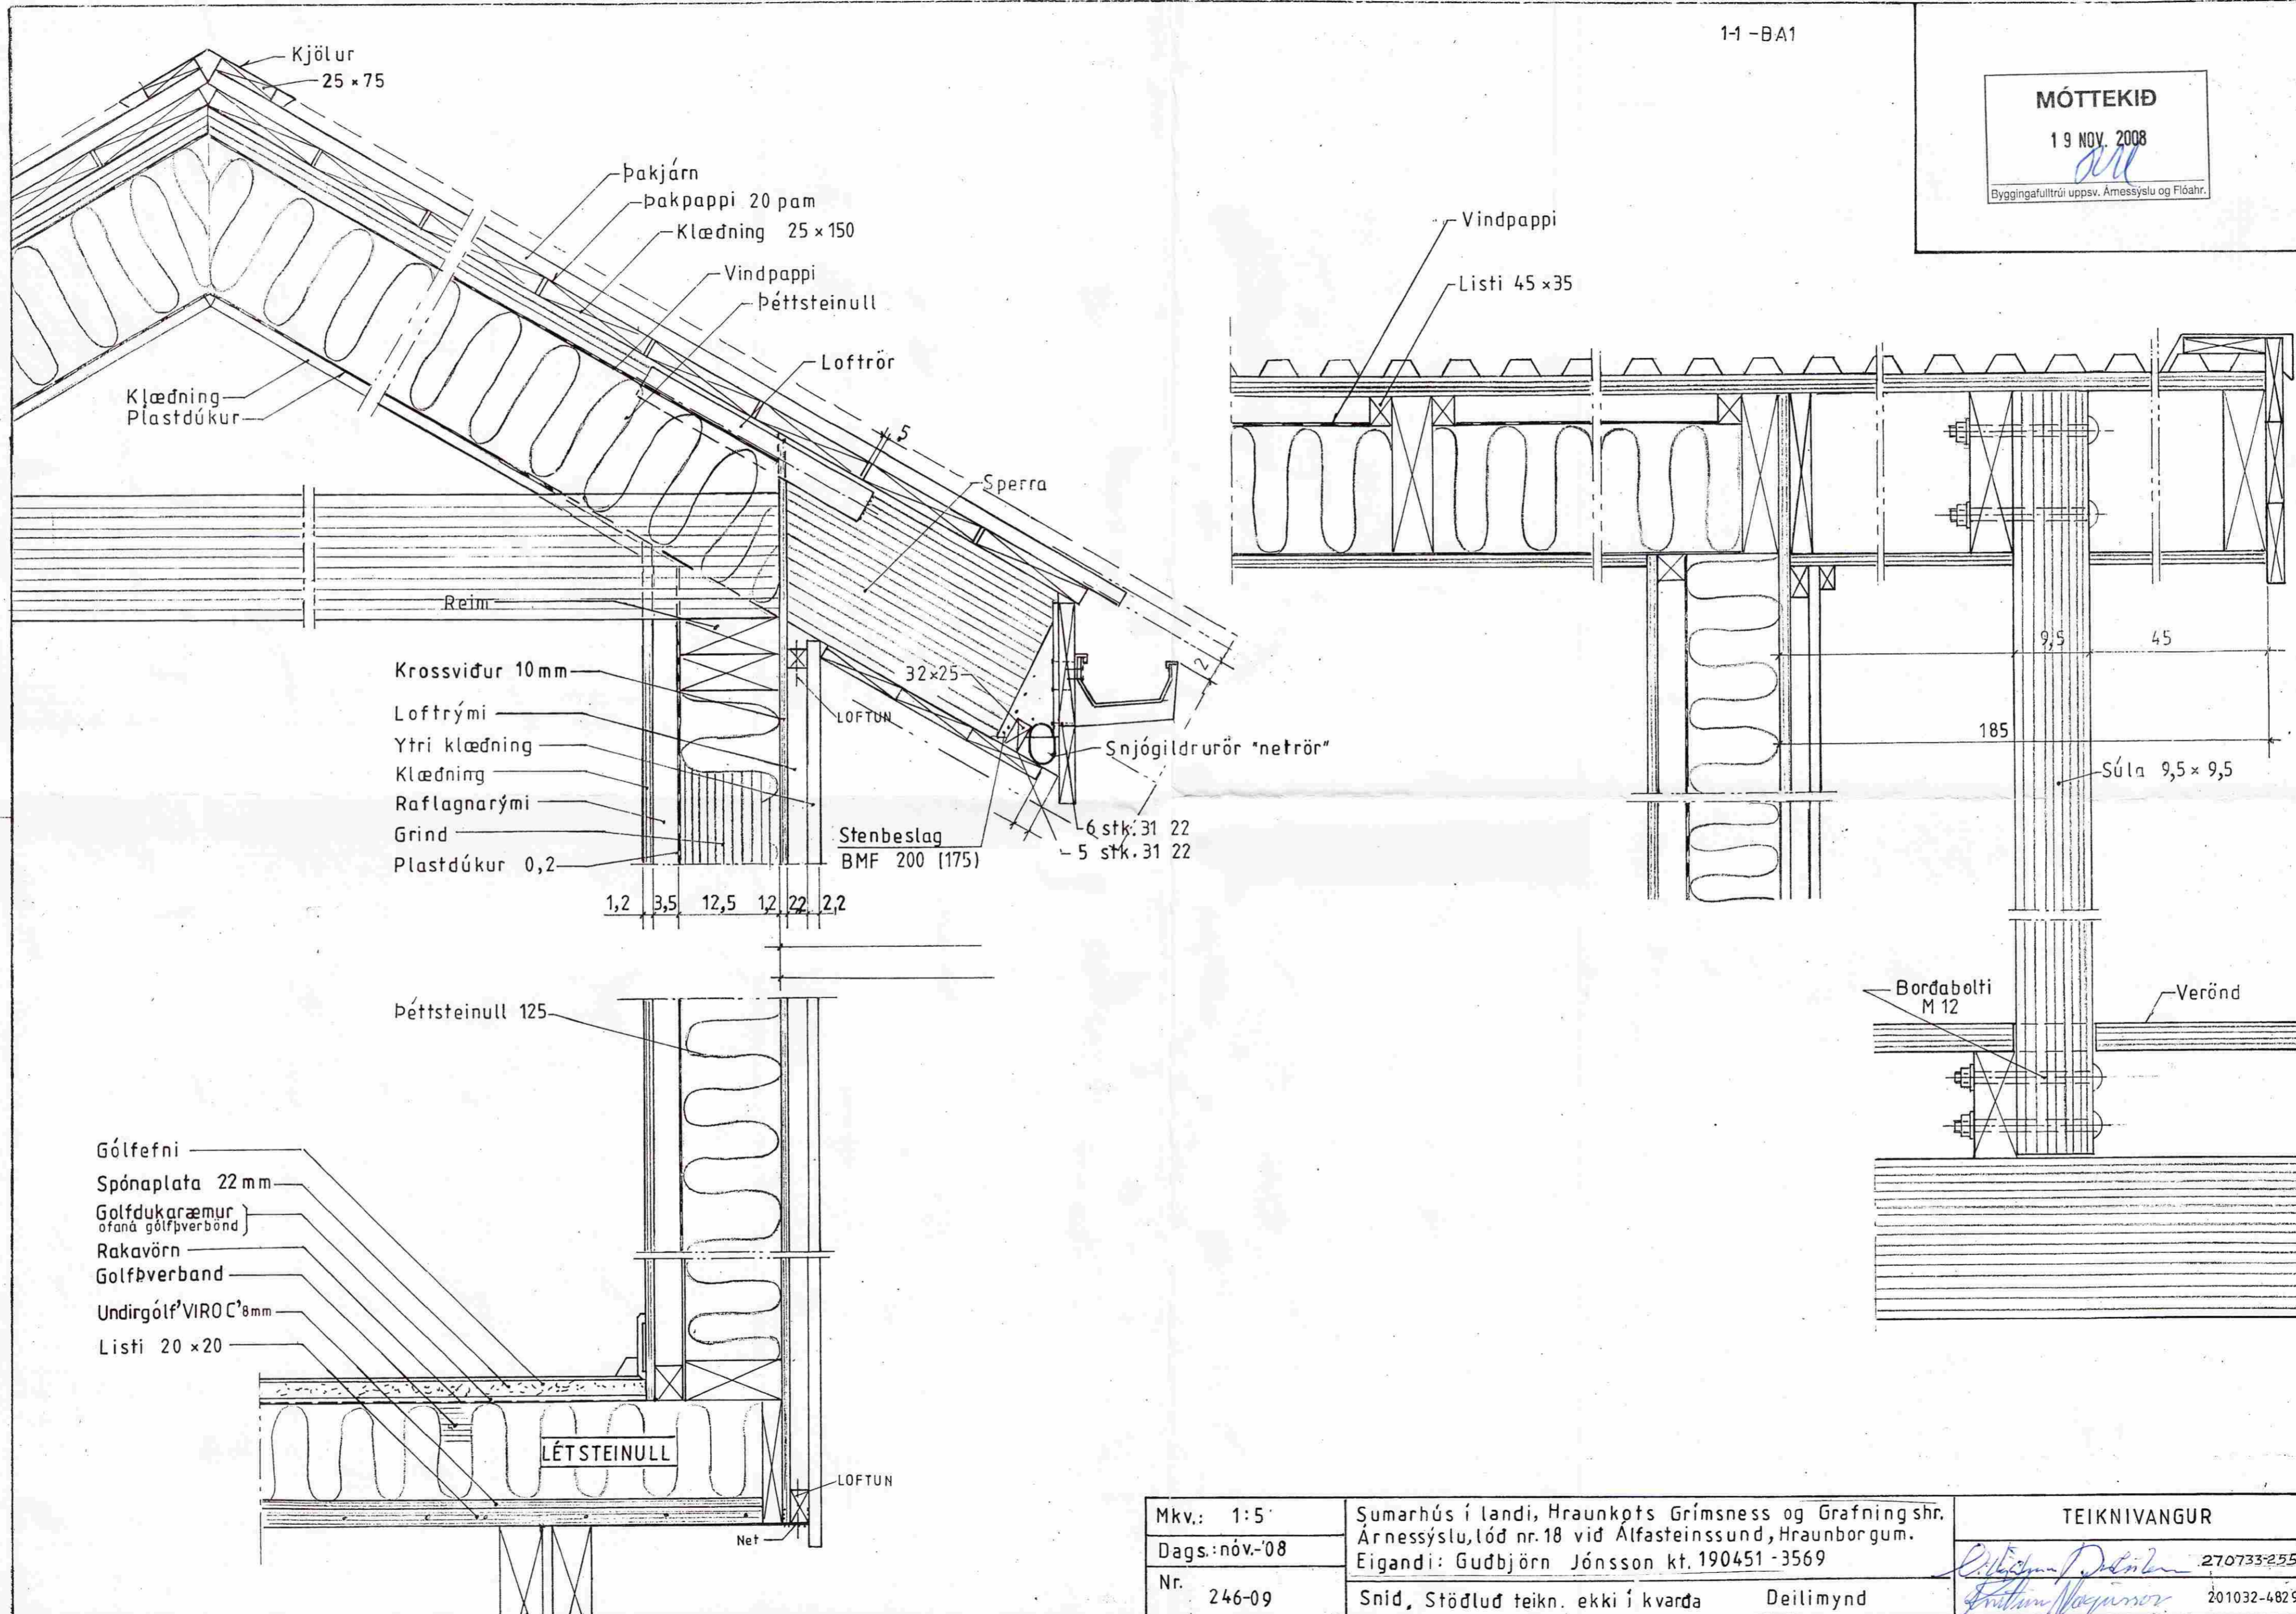

Mkv.: 1:5

Dags: nóv.-08

Nr. 246-09

Sumarhús í landi, Hraunkots Grímsness og Grafning sh. Árnæssýslu, lóð nr. 18 við Álfasteinssund, Hraunborgum. Eigandi: Guðbjörn Jónsson kt. 190451-3569

Snid, Stöðluð teikn. ekki í kvarða

Deilimynd

TEIKNIVANGUR

270733-2559

201032-4829