

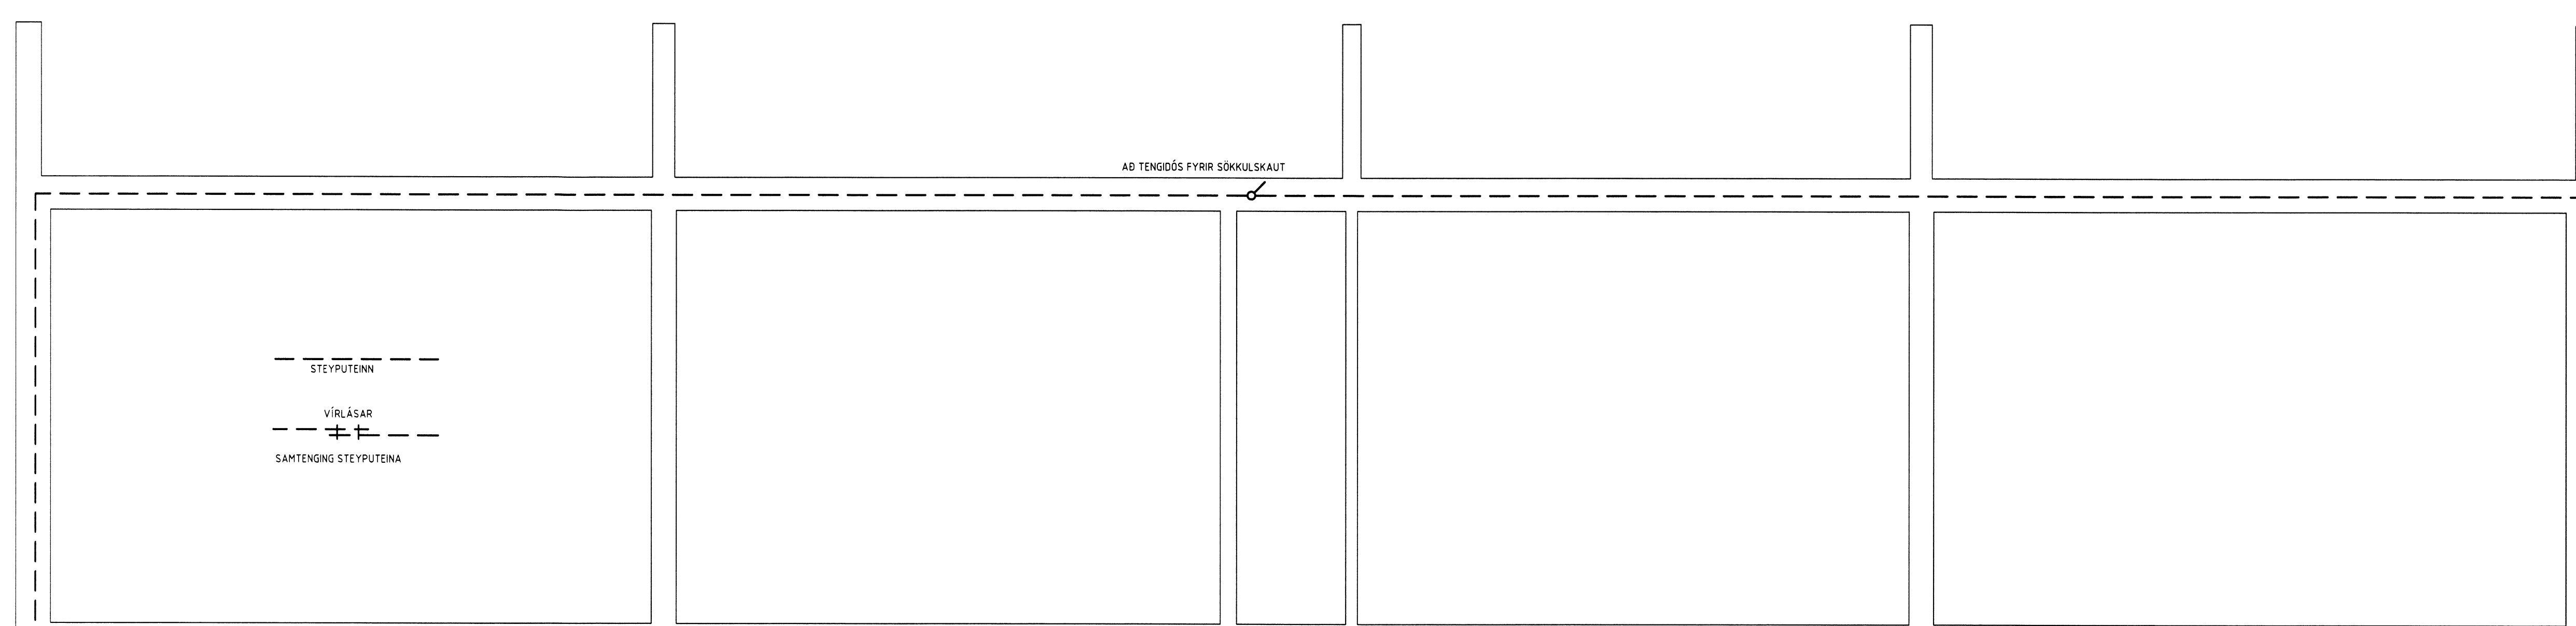
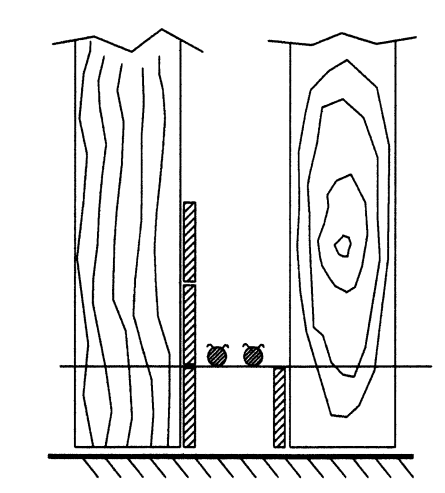



Skjalnúmer: 1867-2014-058
 Yfirfarið
 05 JAN 2015
Dr. Guðbjörg Þórunn
 Byggingartekniker

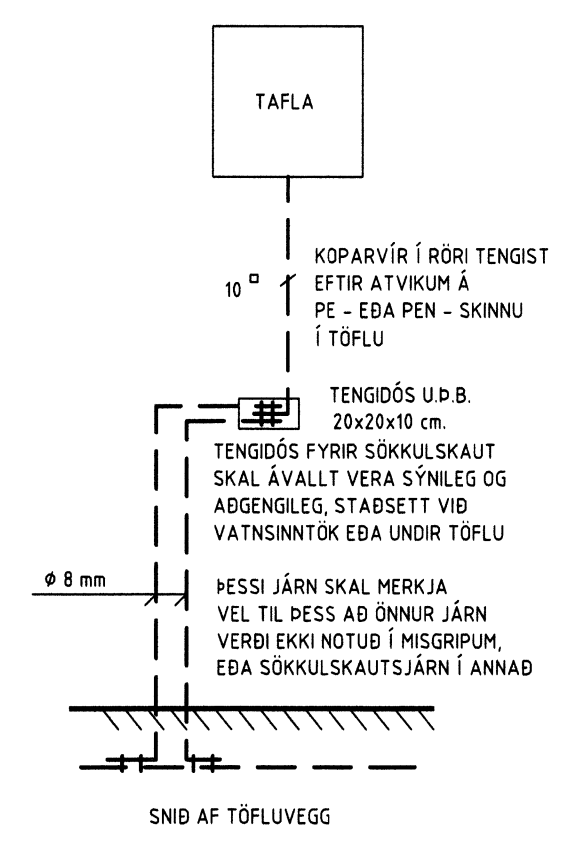

SKÝRINGAMYNDIR AF SÖKKULSKAUTI ERU EKKI Í MÆLIKVARÐA

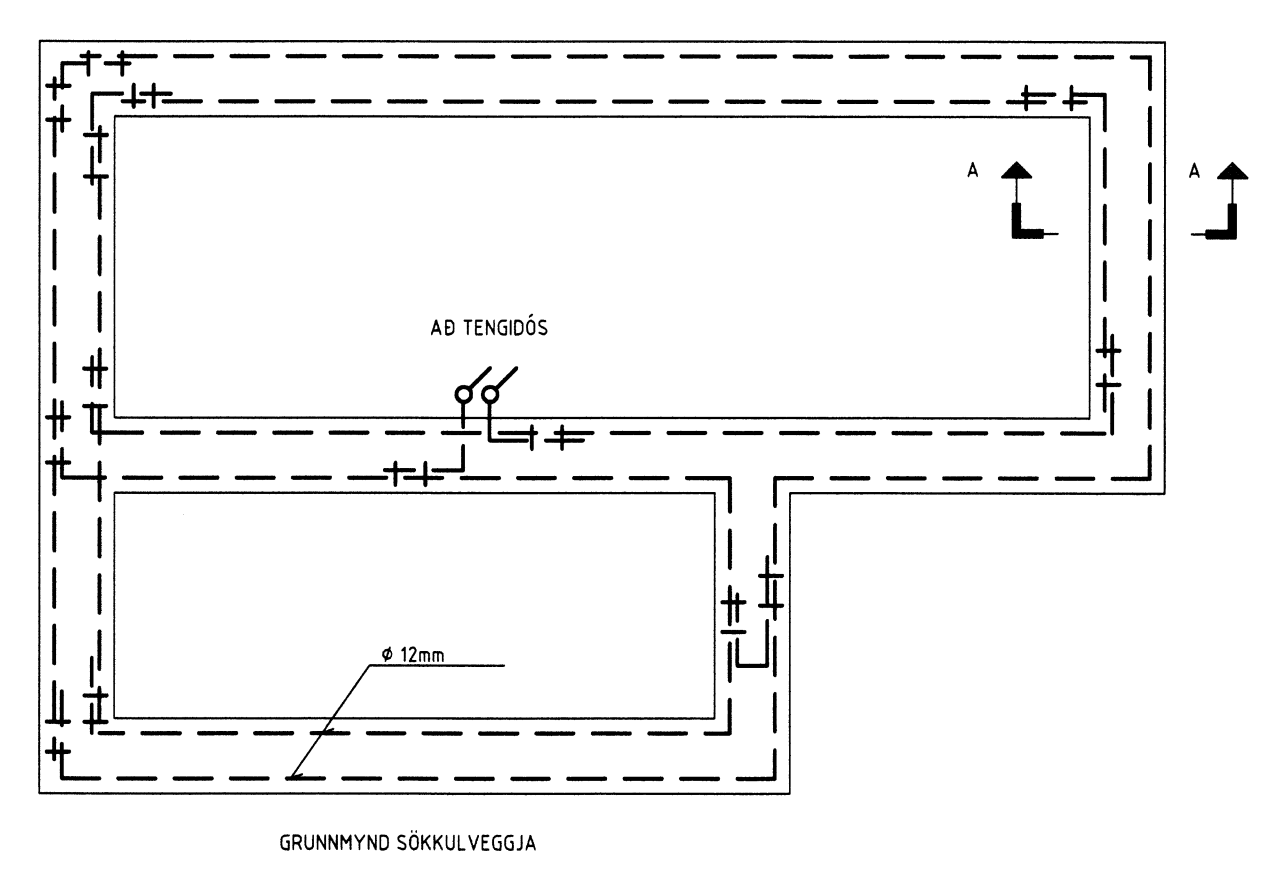

SNIB A - A Í SÖKKULVEGG
 SÝND ERU 2 NEDSTU STEYPU-
 STYRKARJÄRN Í STEYPUÓTI
 OFAN Á NEDSTU MÓTAVIRUM

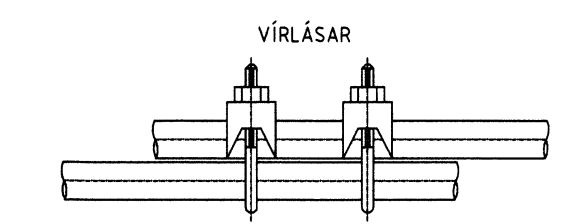

SAMTENGING STEYPUÉNA
 SETJA SKAL TVO VIRLÁSAR
 Á HVER SAMSEYFTI

RAFLAGNATEIKNINGAR
 ÞÓR STEFÁNSSON RAFMAGNSIÐNFRÆÐINGUR
 EYRAVEGI 32 SELFOSSI SÍMAR 482 3480 & 897 8718
 NETFANG: rafteikn@gmail.com FAX 482 3366



SLÓÐ	F:\00D\Verk\Ásborgir 23\Myndir			TÖLVUNAFN	PLOTT DAGSETNING
TEIKNAD	Þór	ÚTG	KENNITALA	Raflögn-1867	29.12.2014 20:40:30
YFIRF	Þór	DAGS	12 14	211261-3749	
DAGS	Des '14	NAFN	Þór	SAMÞYKKT	

VERKHETI
Ásborgir 23, Grímsnesi
 VERKHÚTI
Sökkulskaut

SÍÐAST VISTAD	KVARÐI 1:50
29.12.2014 20:27:4	BLAD 2 af 9
DAGSETNING	VERKNUMER: 1867-2014-058
27.12.2014	