


Skipulag og byggingarfræðingur
 Yfirfarið
 05 JAN. 2015
 Guðlaugur Þorsteinsson
 Rafteiknir

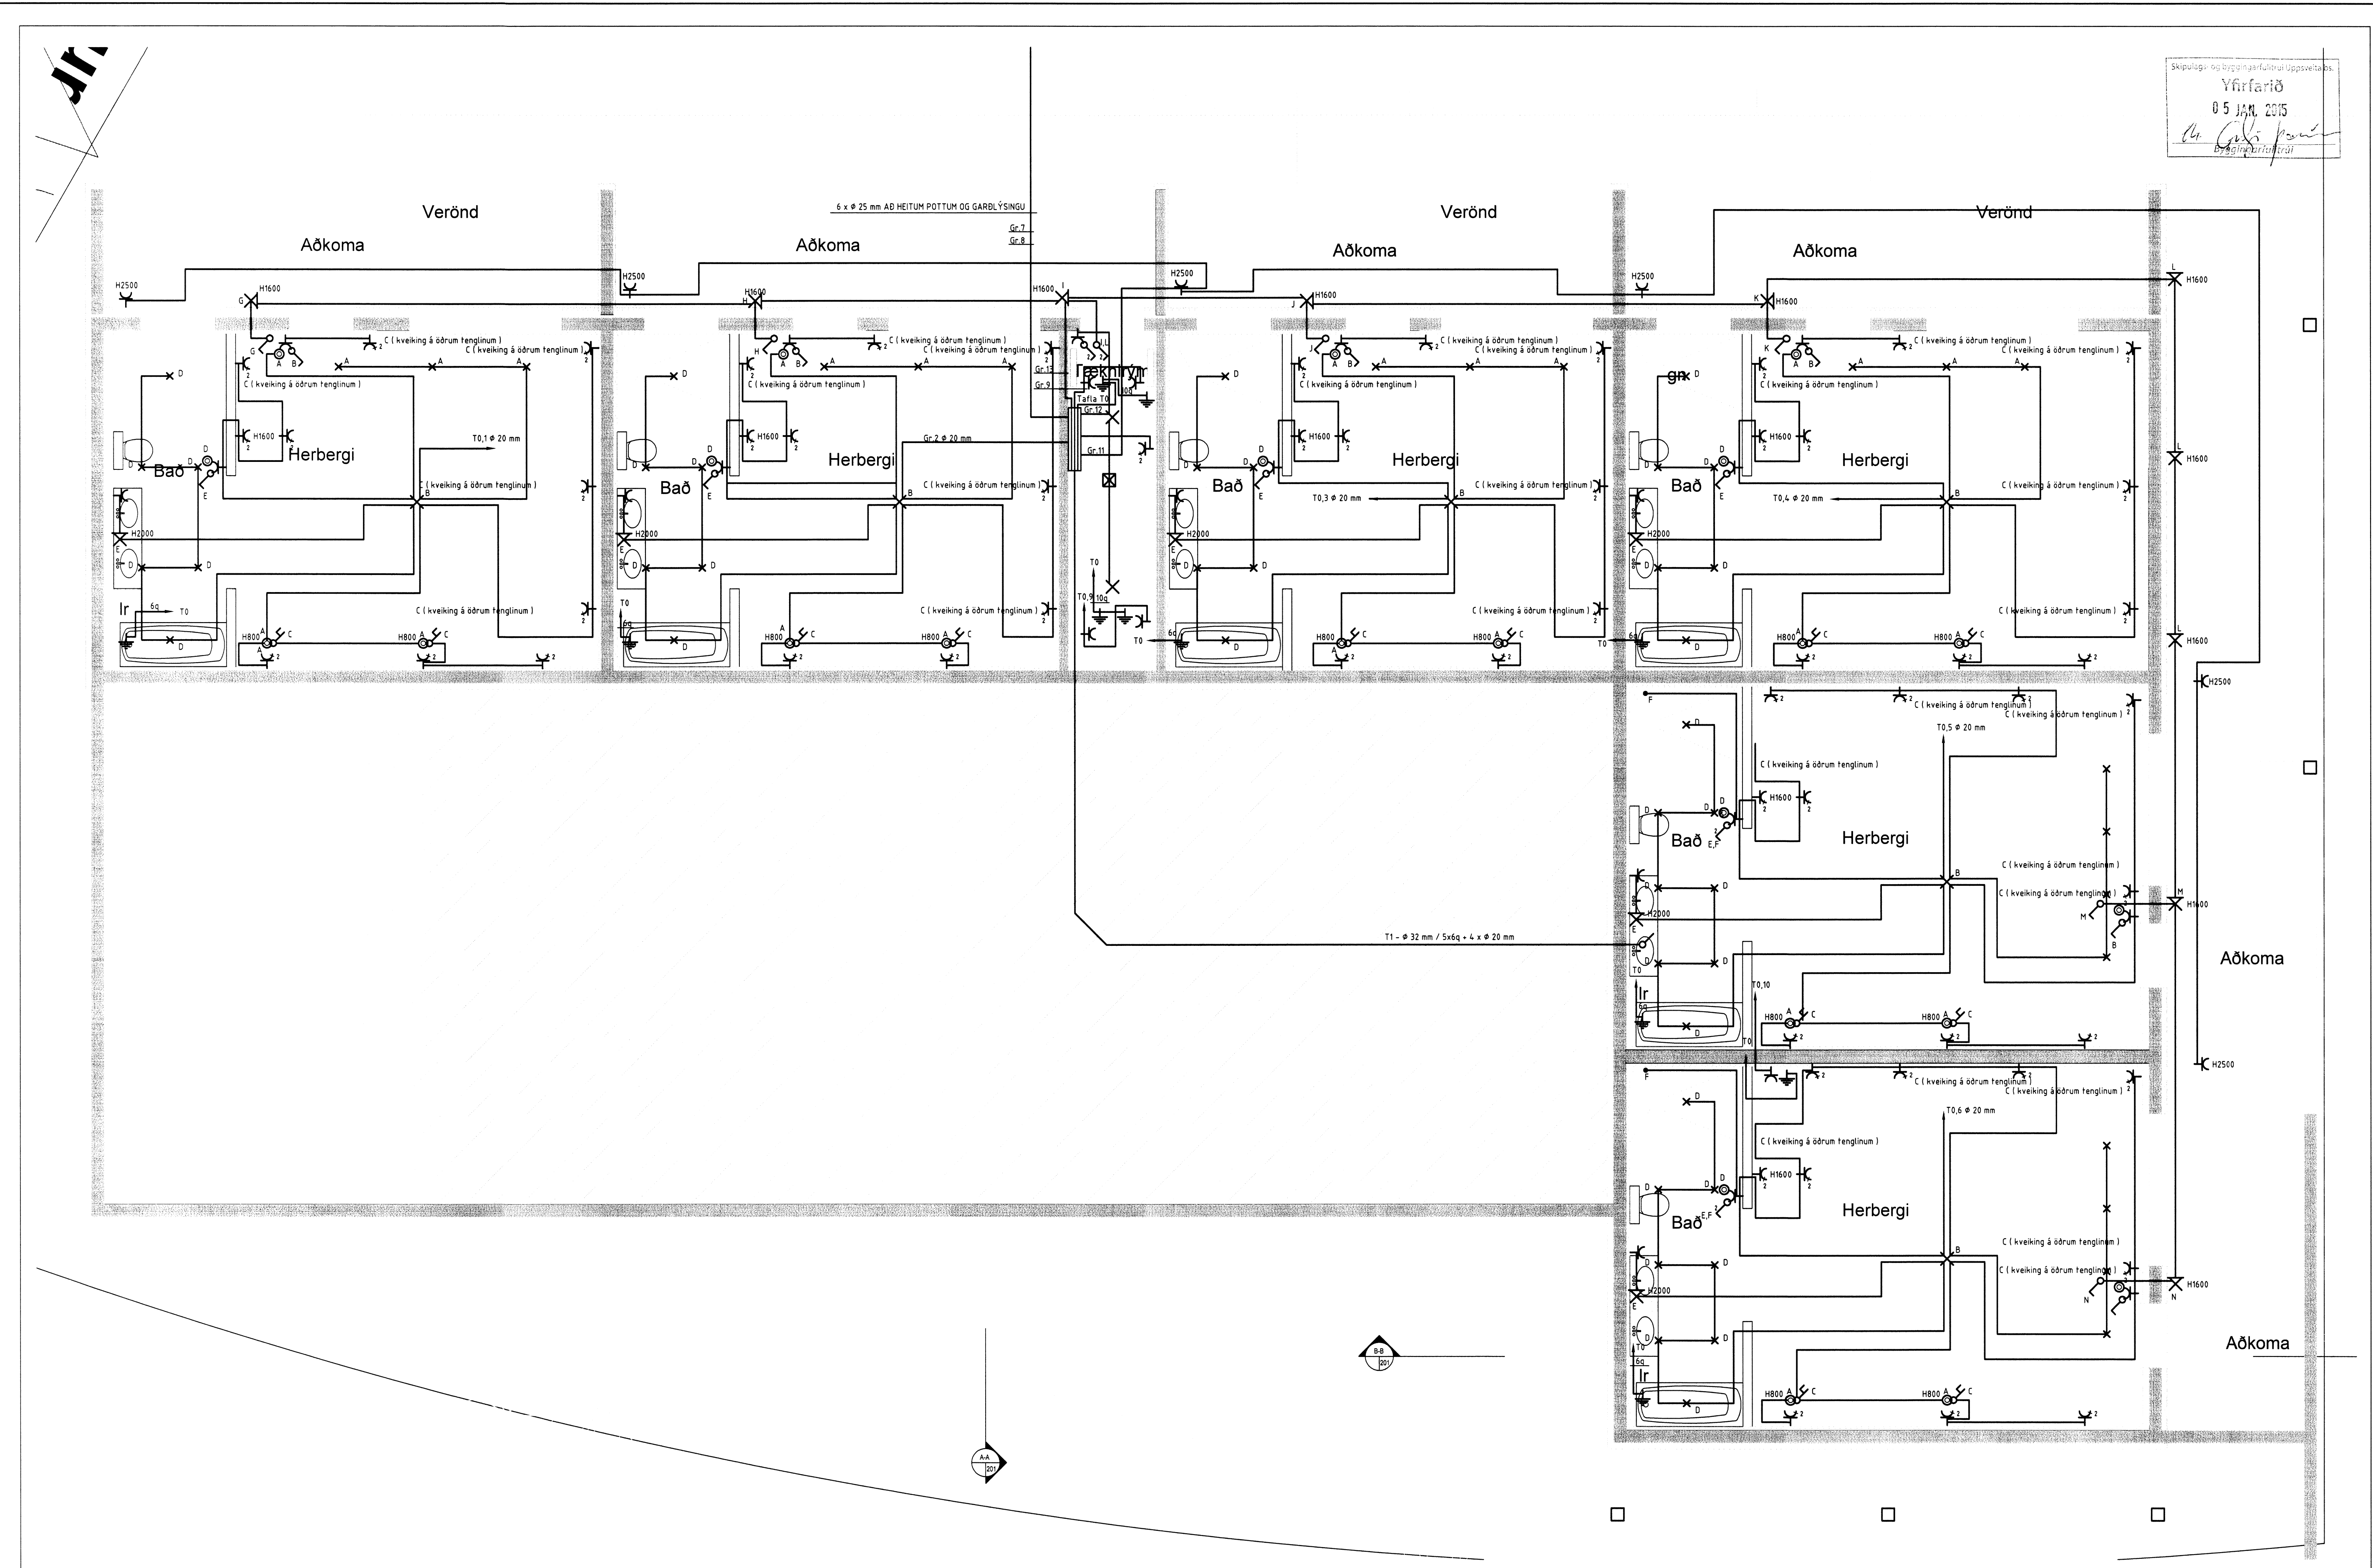

RAFLAGNATEIKNINGAR
 ÞÓR STEFÁNSSON RAFMAGNSÍÐNFRÆÐINGUR
 EYRAVEGI 32 SELFOSSI SÍMAR 482 3480 & 897 8718
 NETFANG: rafteikn@gmail.com FAX 482 3366



SLÓÐ	F:\OD\Verk\Ásborgir 23\Myndir			TÖLVUNAFN	PLOTT DAGSETNING
TEIKNAD	Þór	ÚTG	KENNITALA	RafLögn-1867	29.12.2014 20:50:16
YFIRF	Þór	DAGS	12 14	211261-3749	
DAGS	Des '14	NAFN	Þór	SAMÞYKKT	

VERKHEITI
Ásborgir 23, Grímsnesi
 VERKHÚTI
Lágspennulagnir 2. hæð

SÍÐAST VISTAD	KVARÐI 1:50
29.12.2014 20:40:37	BLAÐ 3 af 9
DAGSETNING	VERKNUMER: 1867-2014-058
27.12.2014	