


Skýpulegs- og byggingar-áttvinnu-úppveita bs.
 Yfirfarið
 05 JAN. 2015
M. L. Þórisson
 Byggingarfræðingur

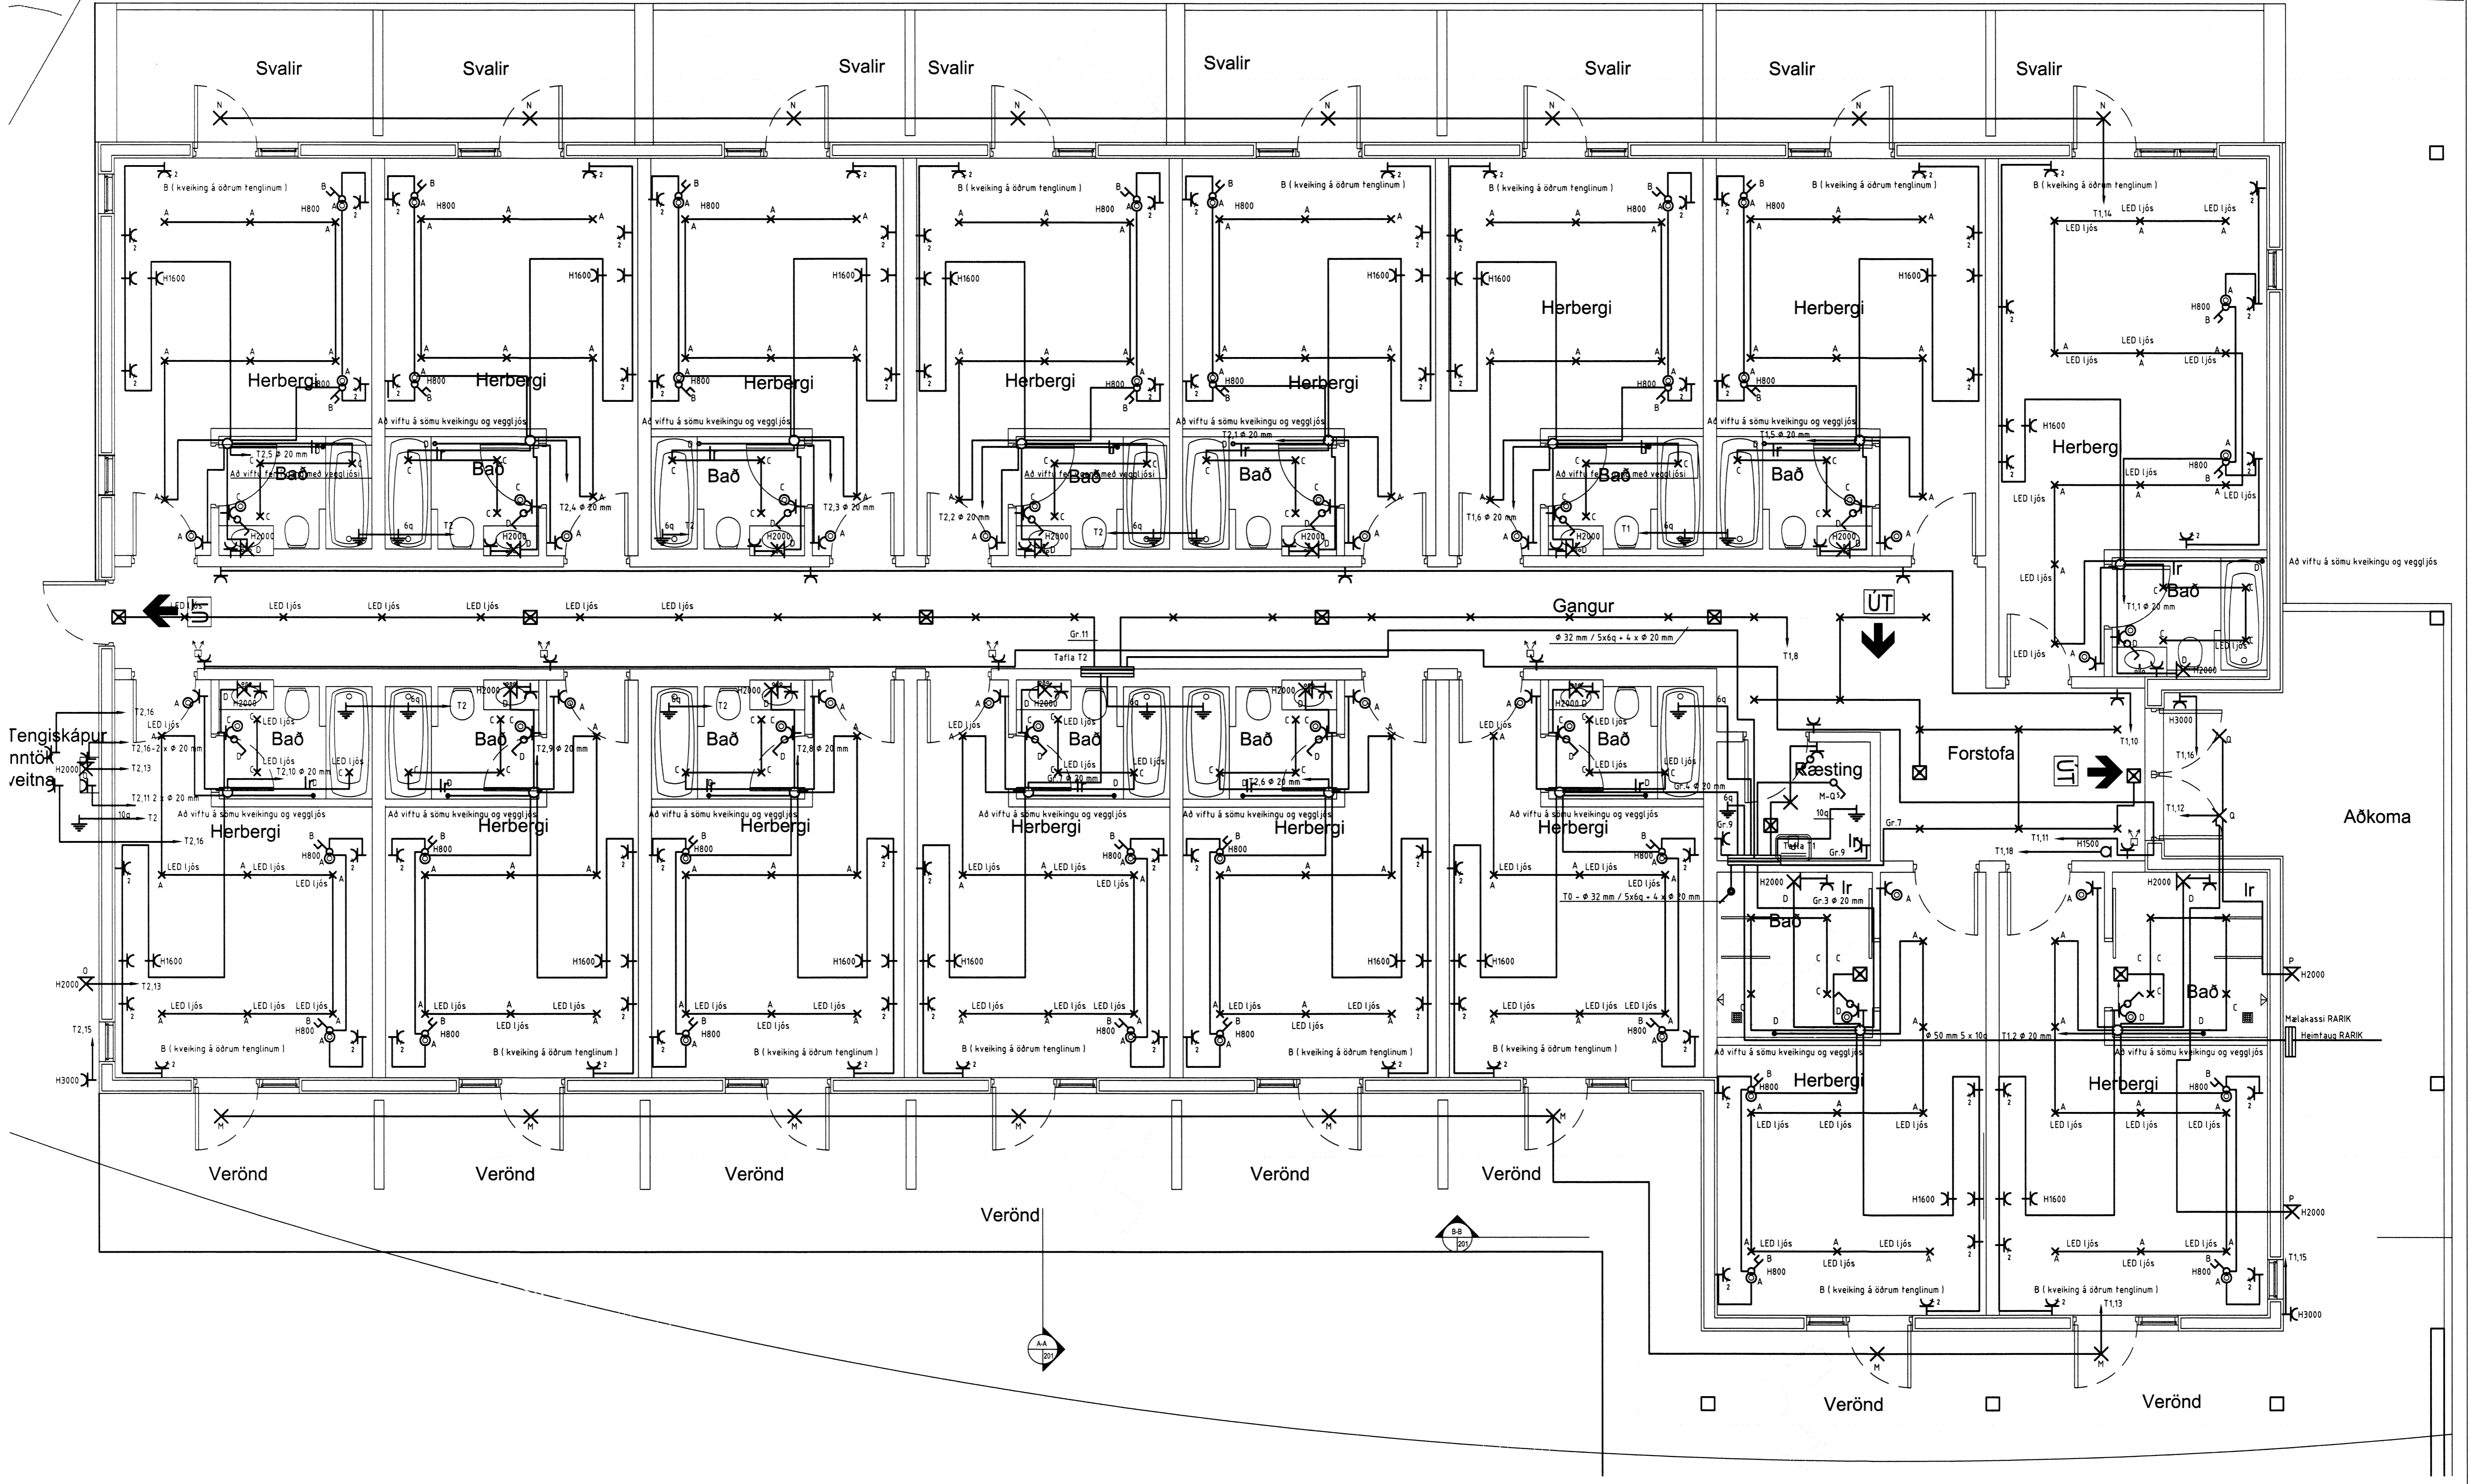

RAFLAGNATEIKNINGAR
 ÞÓR STEFÁNSSON RAFMAGNSIÐNFRÆÐINGUR
 EYRAVEGI 32 SELFÓSSI SÍMAR 482 3480 & 897 8718
 NETFANG: rafteikn@gmail.com FAX 482 3366



SLÓÐ	F:\ODI\Verk\Ásborgir 23\Myndir	TÖLVUNAFN	PLOTT DAGSETNING
TEIKNAD	Dór ÚTG	KENNITALA	Raflagn-1867
YFIRF	Dór DAGS 12 14	211261-3749	29.12.2014 20:56:33
DAGS	Des '14	NAFN Dór	SAMÞYKKT

VERKHEITI
Ásborgir 23, Grímsnesi
 VERKHÖLUTI
Lágspennulagnir 2. hæð

SÍÐAST VISTAD	29.12.2014 20:40:37	KVARDI	1:50
DAGSETNING	27.12.2014	BLAÐ	4 af 9
		VERKNUMER:	1867-2014-058