


Skipuágr- og byggingarkitektúr Úppveita ehf.
 Vörðun
 05 JAN. 2015
M. Guðjónsson
 8951 0000

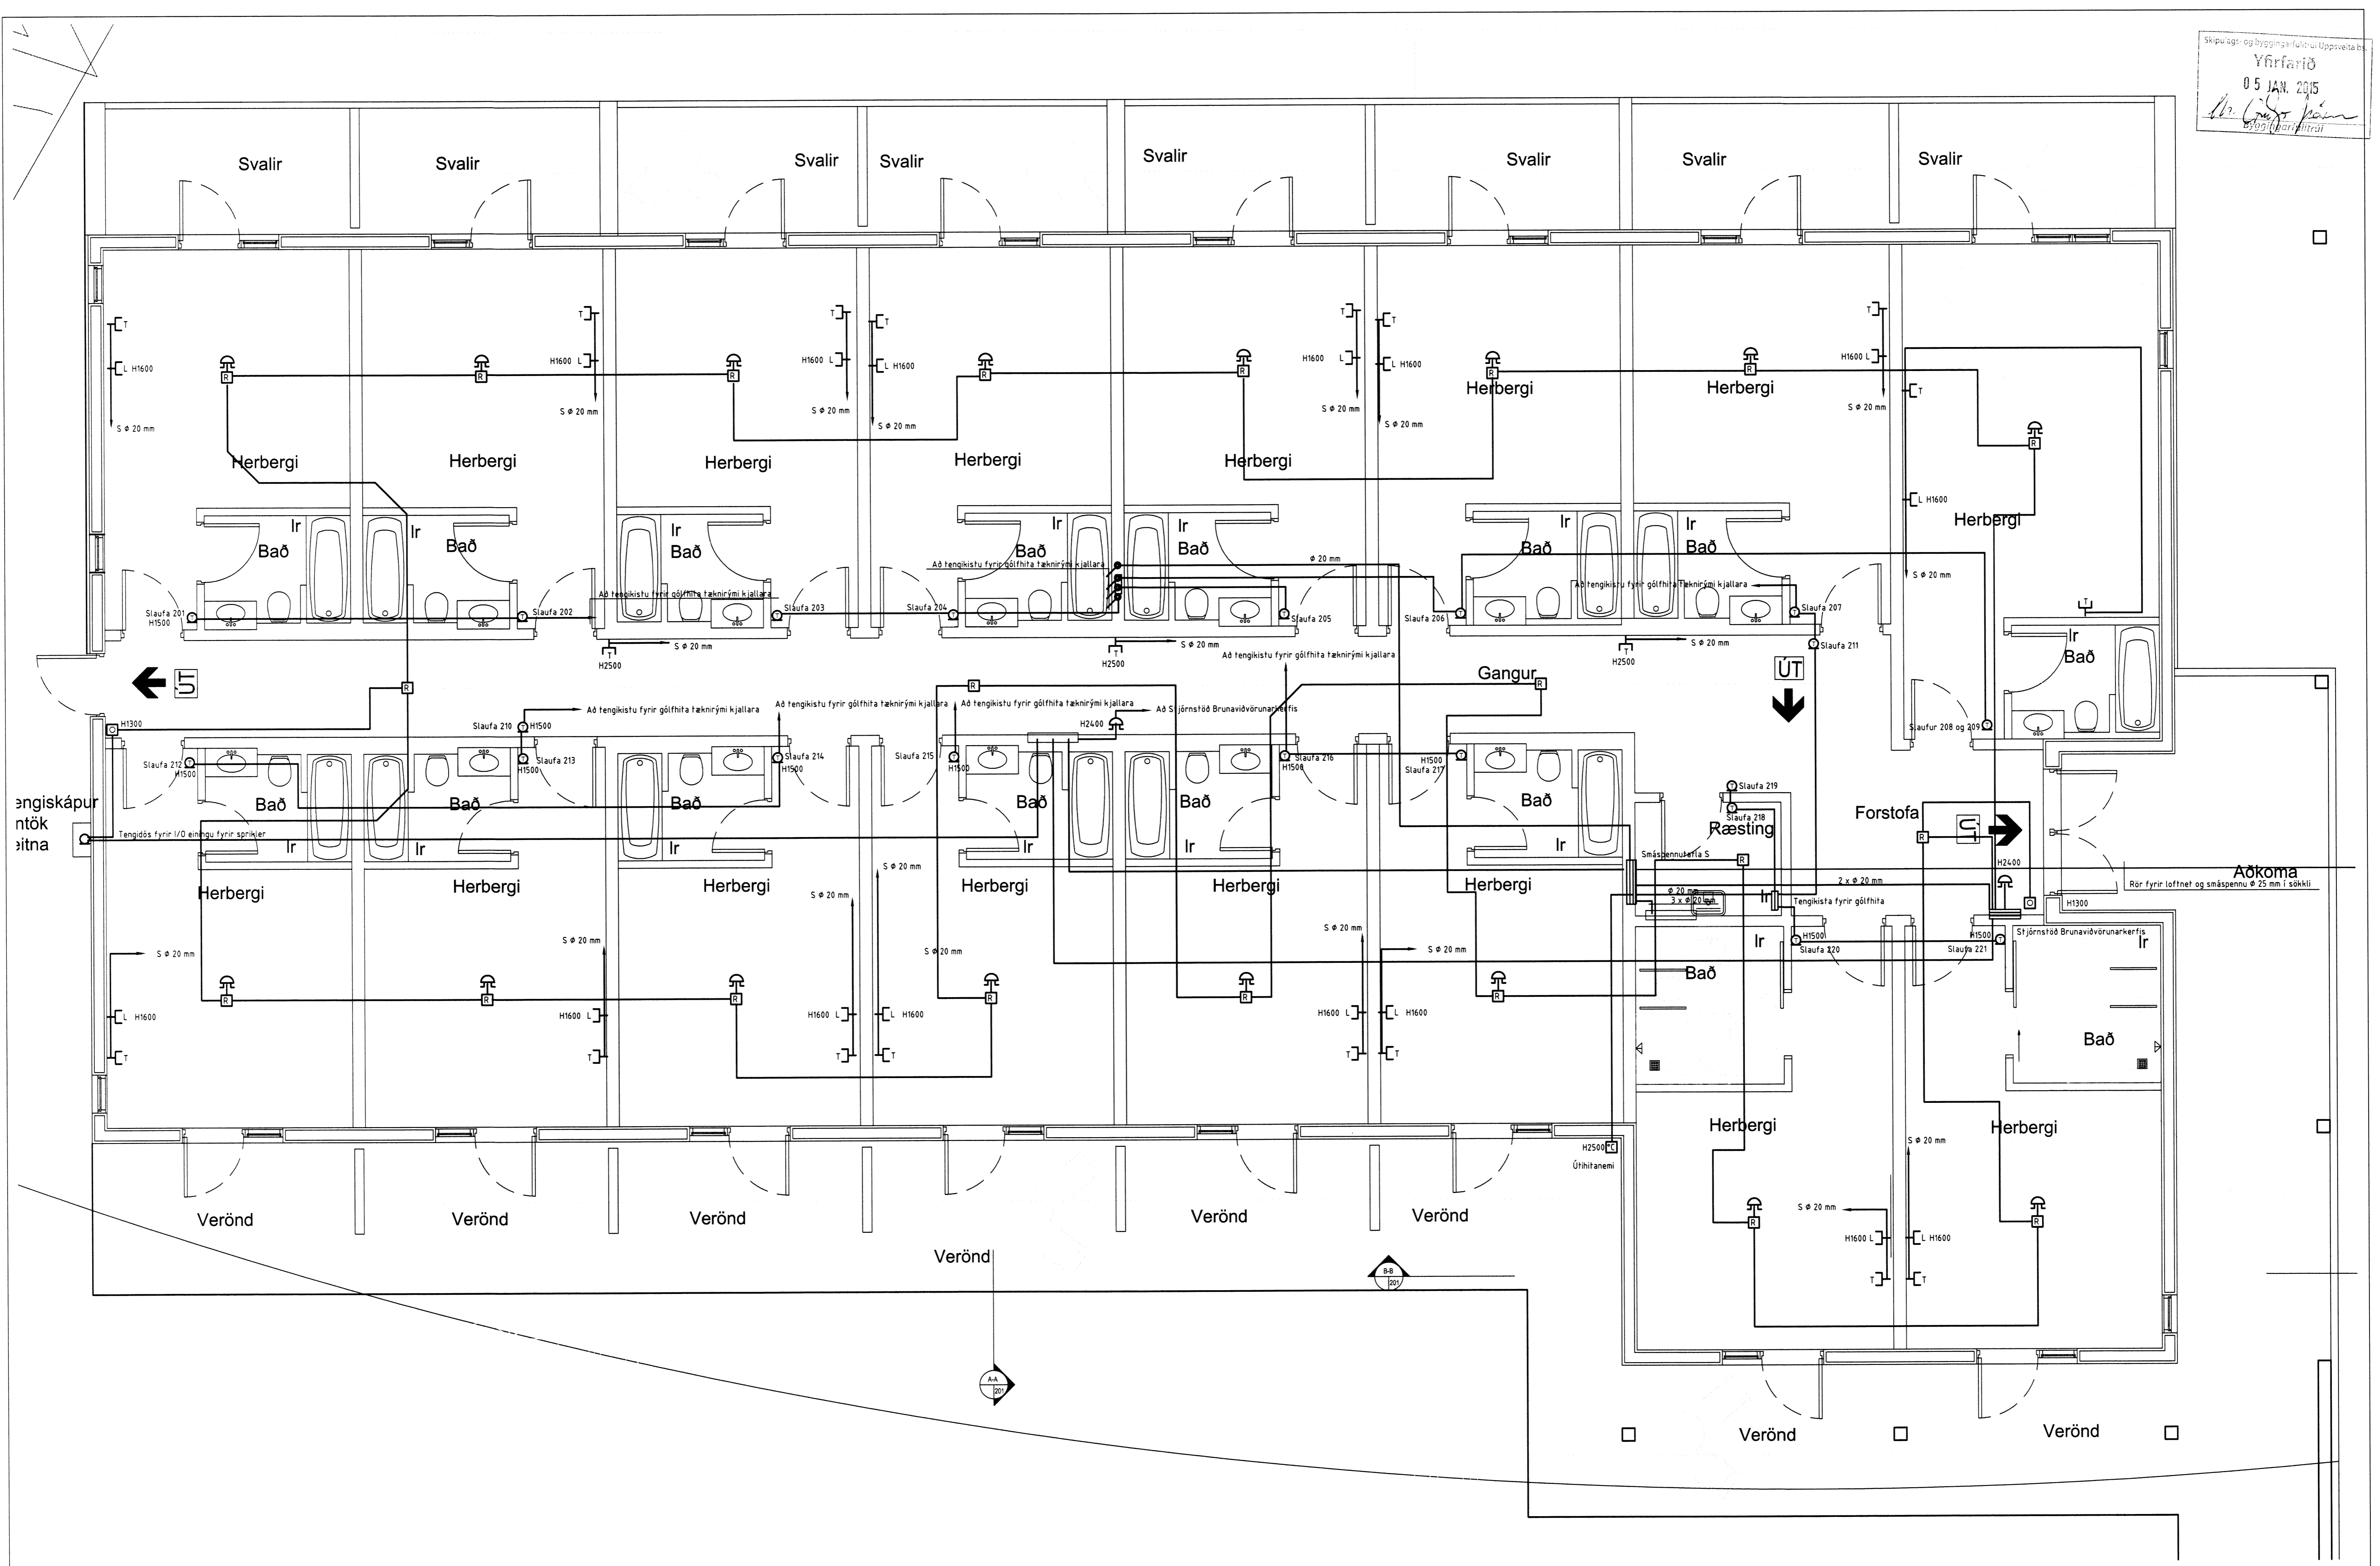

RAFLAGNATEIKNINGAR
 ÞÓR STEFÁNSSON RAFMAGNSIÐNFRÆÐINGUR
 EYRAVEGI 32 SELFÓSSI SIMAR 482 3480 & 897 8718
 NETFANG: rafteikn@gmail.com FAX 482 3366



SLÓÐ	F:\OD\Verk\Ásborgir 23\Myndir				TÖLVUNAFN	PLOTT DAGSETNING
TEIKNAD	Þór	ÚTG		KENNITALA	Raflögn-1867	29.12.2014 20:59:23
YFIRF	Þór	DAGS	12 14	211261-3749		
DAGS	Des '14	NAFN	Þór	SAMPYKKT		

VERKHEITI
Ásborgir 23, Grímsnesi
 VERKHLUTI
Smáspennulagnir 2. hæð

SÍÐAST VISTAD	KVARÐI 1:50
29.12.2014 20:40:37	BLAÐ 6 af 9
DAGSETNING	VERKNUMER: 1867-2014-058
27.12.2014	