


Skjalafræðingur og byggingarkitektúrfræðingur  
 Yfirferð  
 05 JAN 2015  
*[Signature]*  
 Þórunn Þórunn

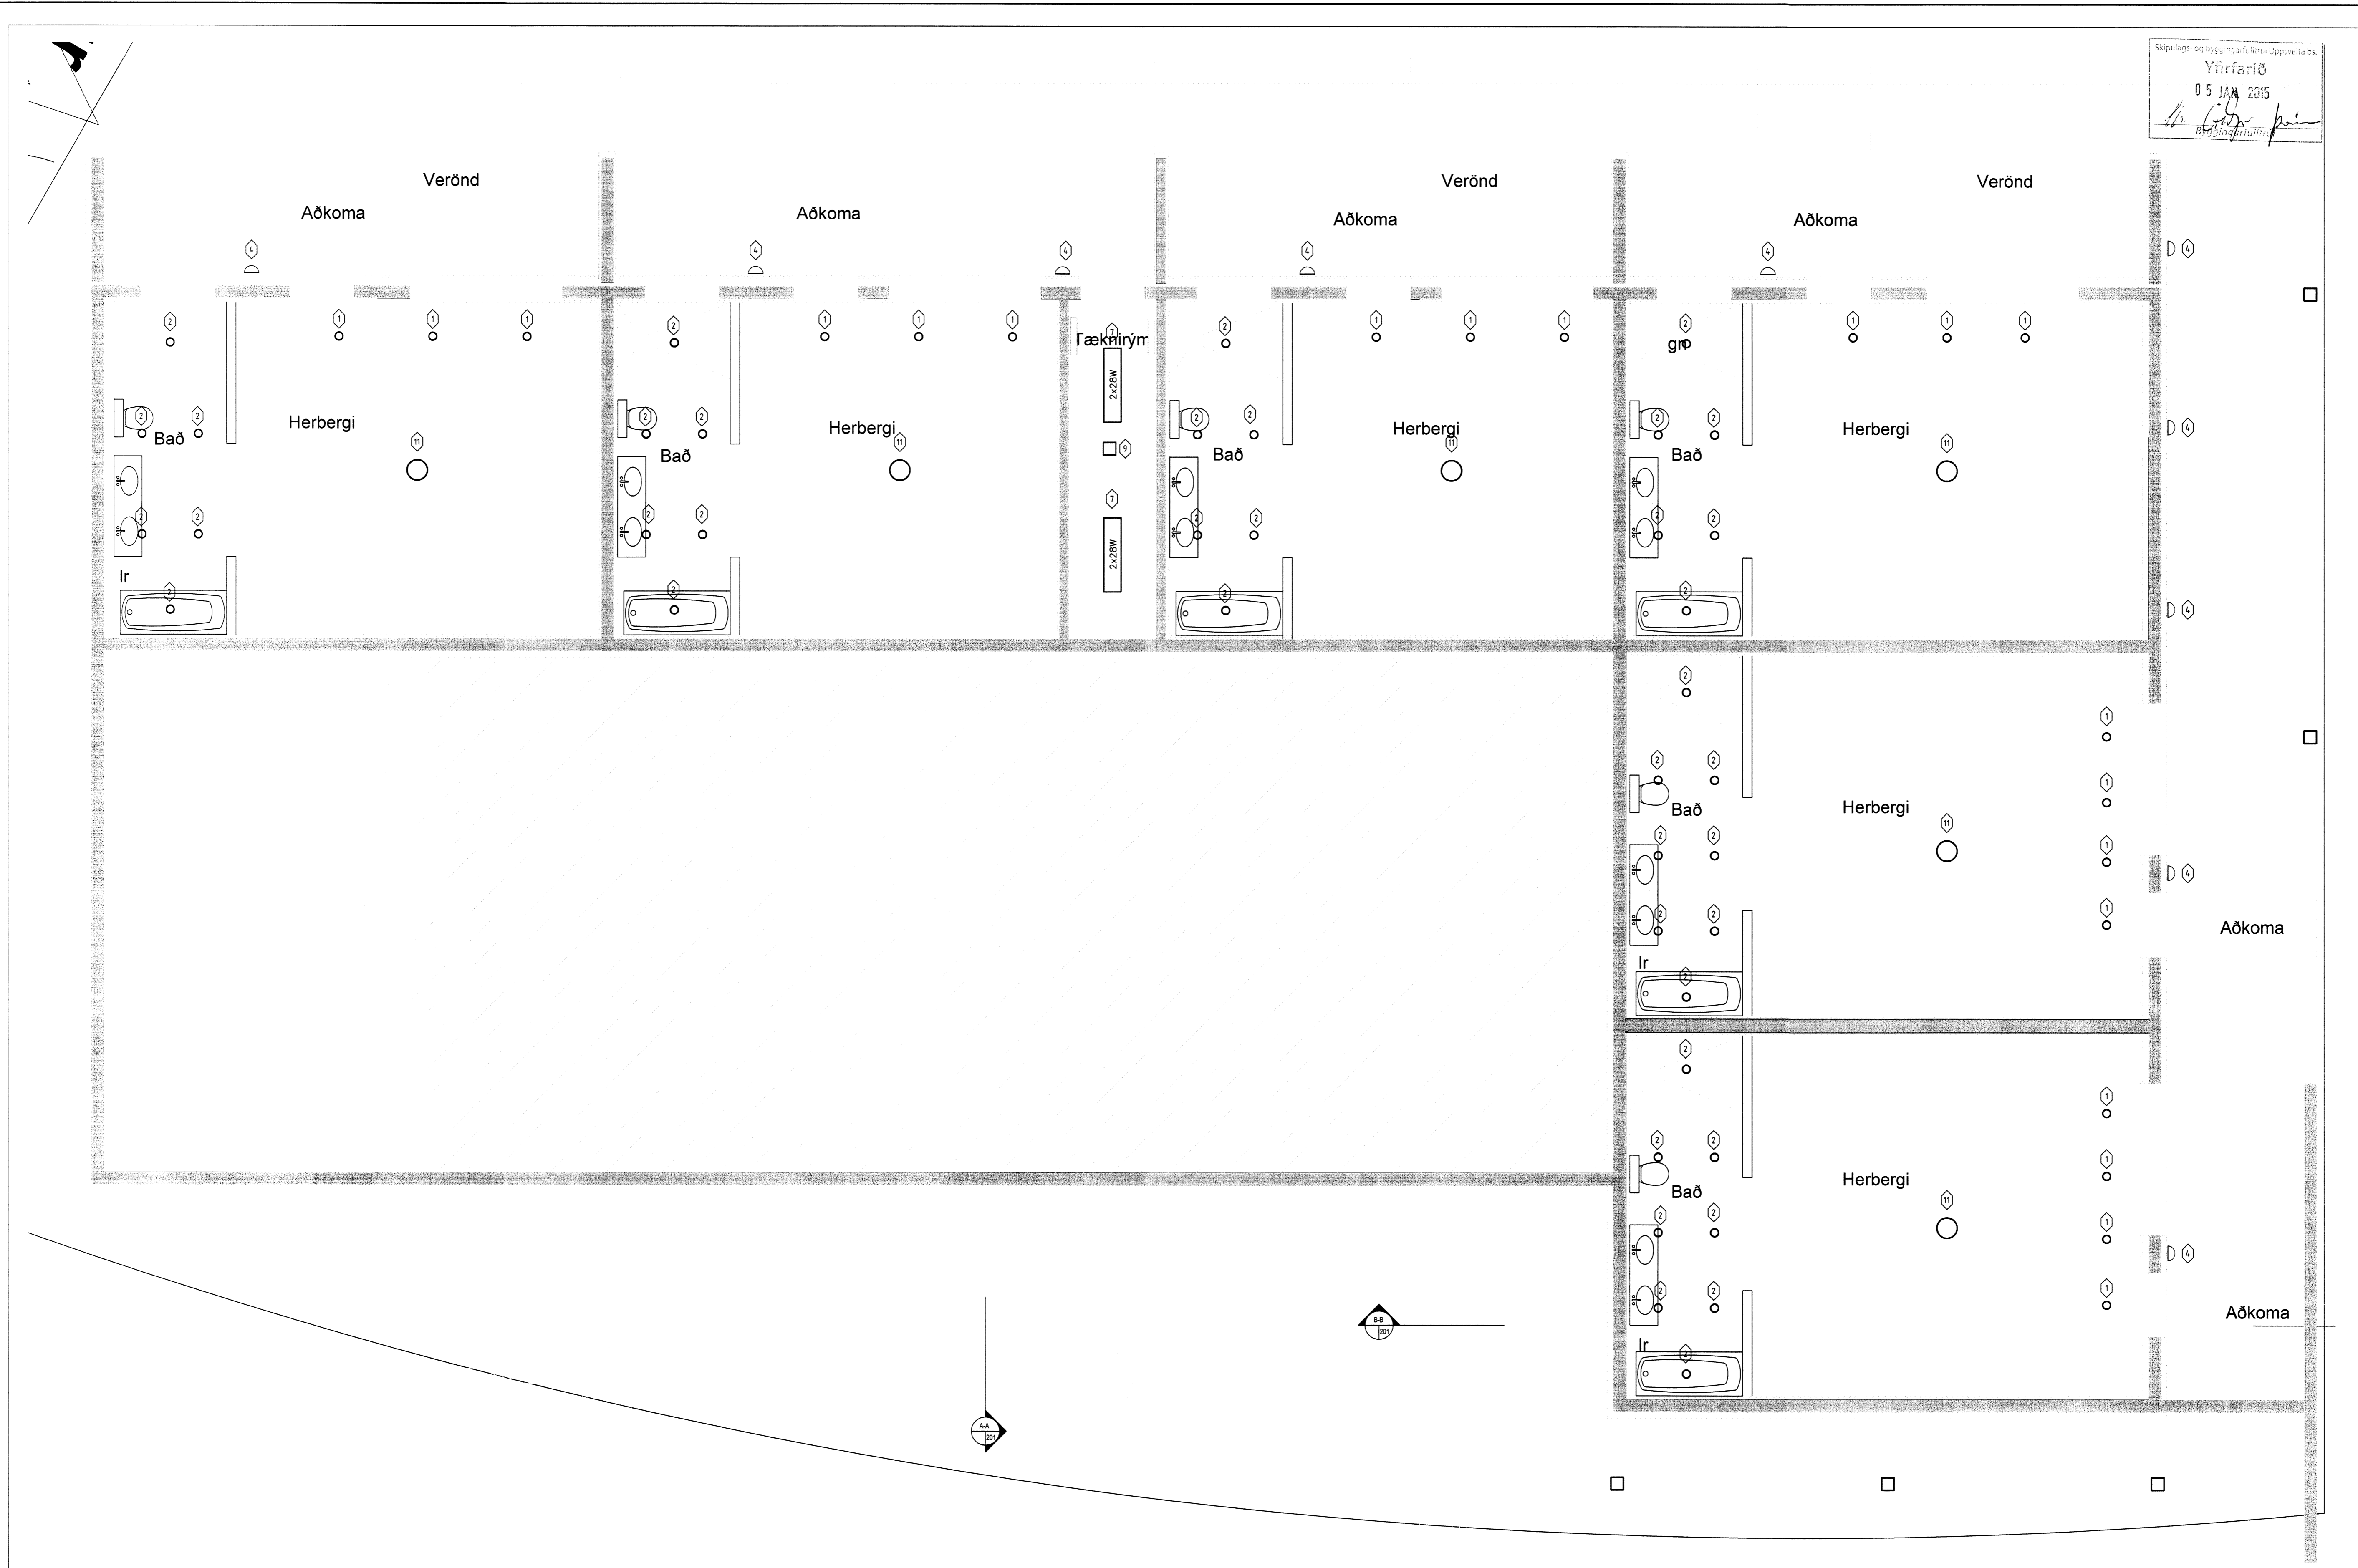

RAFLAGNATEIKNINGAR  
 ÞÓR STEFÁNSSON RAFMAGNSÍÐNFRÆÐINGUR  
 EYRAVEGI 32 SELFÓSSI SÍMAR 482 3480 & 897 8718  
 NETFANG: rafteikn@gmail.com FAX 482 3366



SLÓÐ	F:\001\Verk\Ásborgir 23\Myndir			TÖLVUNAFN	PLOTT DAGSETNING
TEIKNAD	Þór	ÚTG		KENNITALA	Raflagn-1867 29.12.2014 21:01:12
YFIRF	Þór	DAGS	12 14	211261-3749	
DAGS	Des 14	NAFN	Þór	SAMPYKKT	

VERKHEITI: **Ásborgir 23, Grímsnesi**  
 VERKHLUTI: **Lampaplan 2. hæð**

SÍÐAST VISTAD	29.12.2014 20:59:36	KVARDI	1:50
DAGSETNING	27.12.2014	BLAÐ	7 af 9
		VERKNÚMÉR:	1867-2014-058