


Skýpung og ljósgráflitun og uppsetning
 Yfirfarið
 05 JAN. 2015
 Rafteikn
 Rafteikn

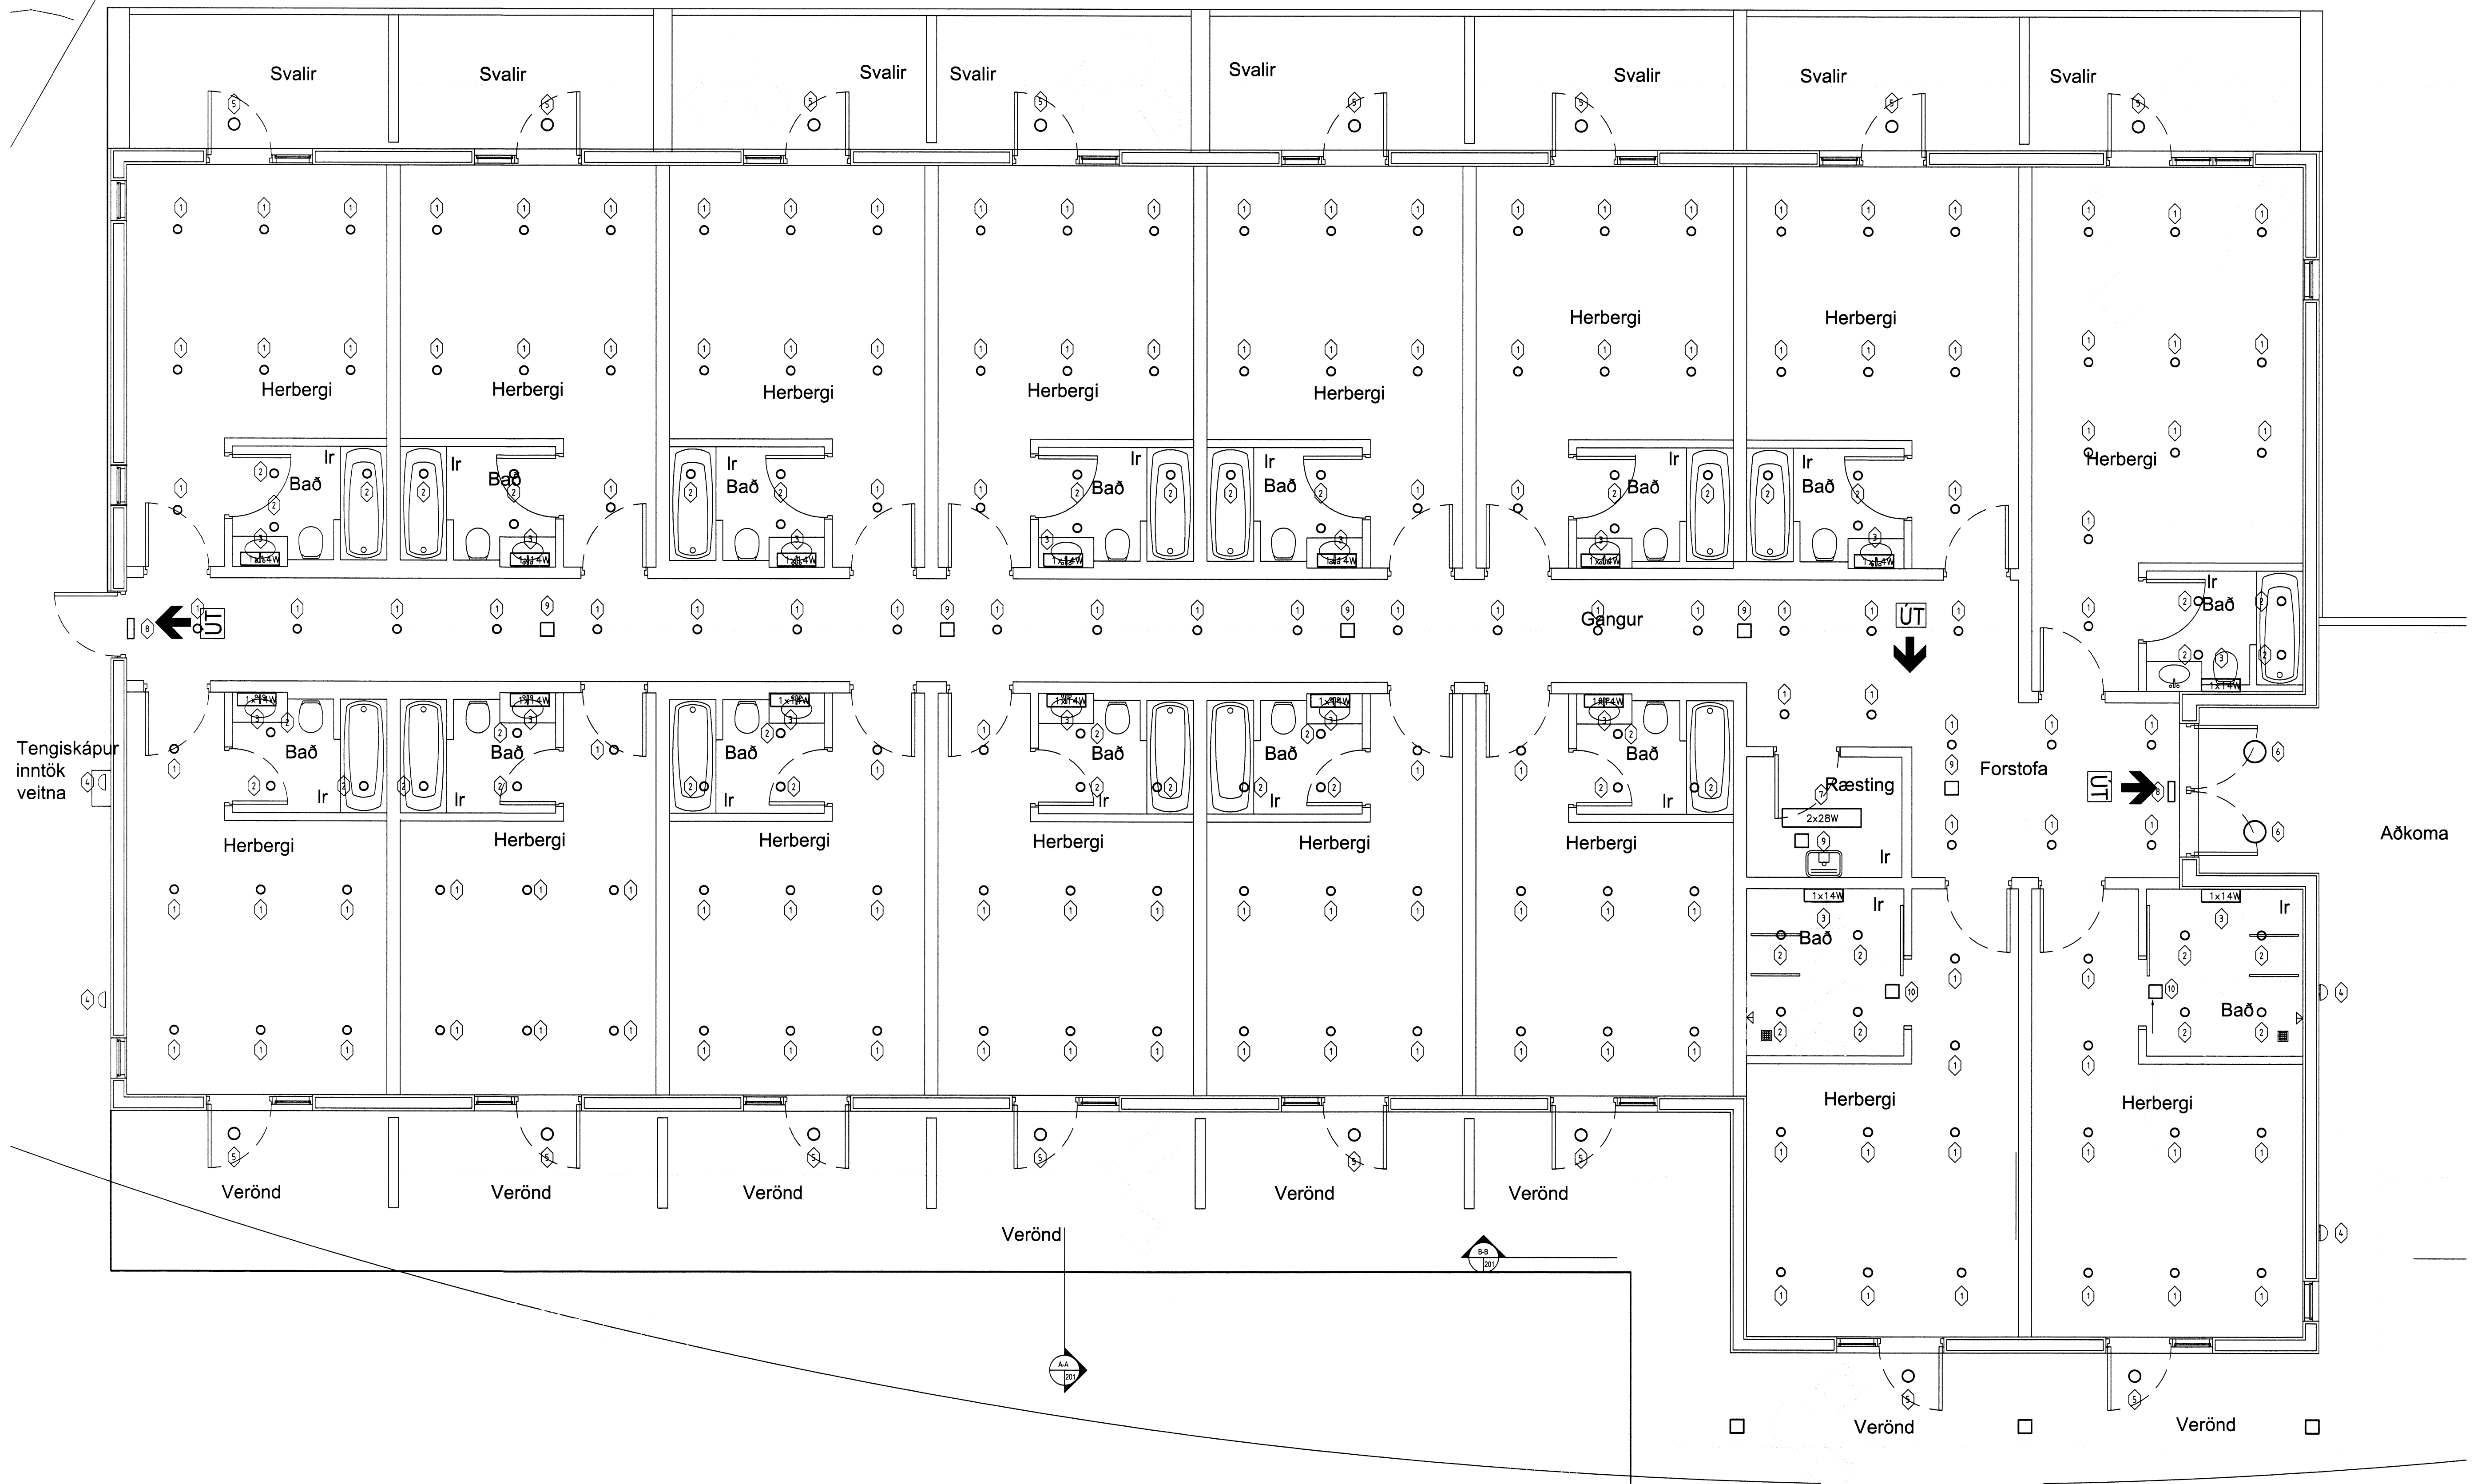

RAFLAGNATEIKNINGAR
 ÞÓR STEFÁNSSON RAFMAGNSIÐNFRÆÐINGUR
 EYRAVEGI 32 SELFOSSI SÍMAR 482 3480 & 897 8718
 NETFANG: rafteikn@gmail.com FAX 482 3366



SLÖÐ	F:\OD\Verk\Ásborgir 23\Myndir			TÖLVUNAFN	PLOTT DAGSETNING
TEIKNAD	Þór	ÚTG	KENNITALA	Rafloagn-1867	29.12.2014 21:02:28
YFIRF	Þór	DAGS	12 14	211261-3749	
DAGS	Des '14	NAFN	Þór	SAMPYKKT	

VERKHEITI
Ásborgir 23, Grímsnesi
 VERKHLUT
Lampaplan 2. hæð

SÍÐAST VISTAD	29.12.2014 21:02:08	KVARÐI	1:50
DAGSETNING	27.12.2014	BLAÐ	8 af 9
		VERKNUMER:	1867-2014-058