


Skipulags- og byggingarfulltrúi Uppsveita bs.
Yfirfarið
 02 SEP. 2014
 Byggingarfulltrúi

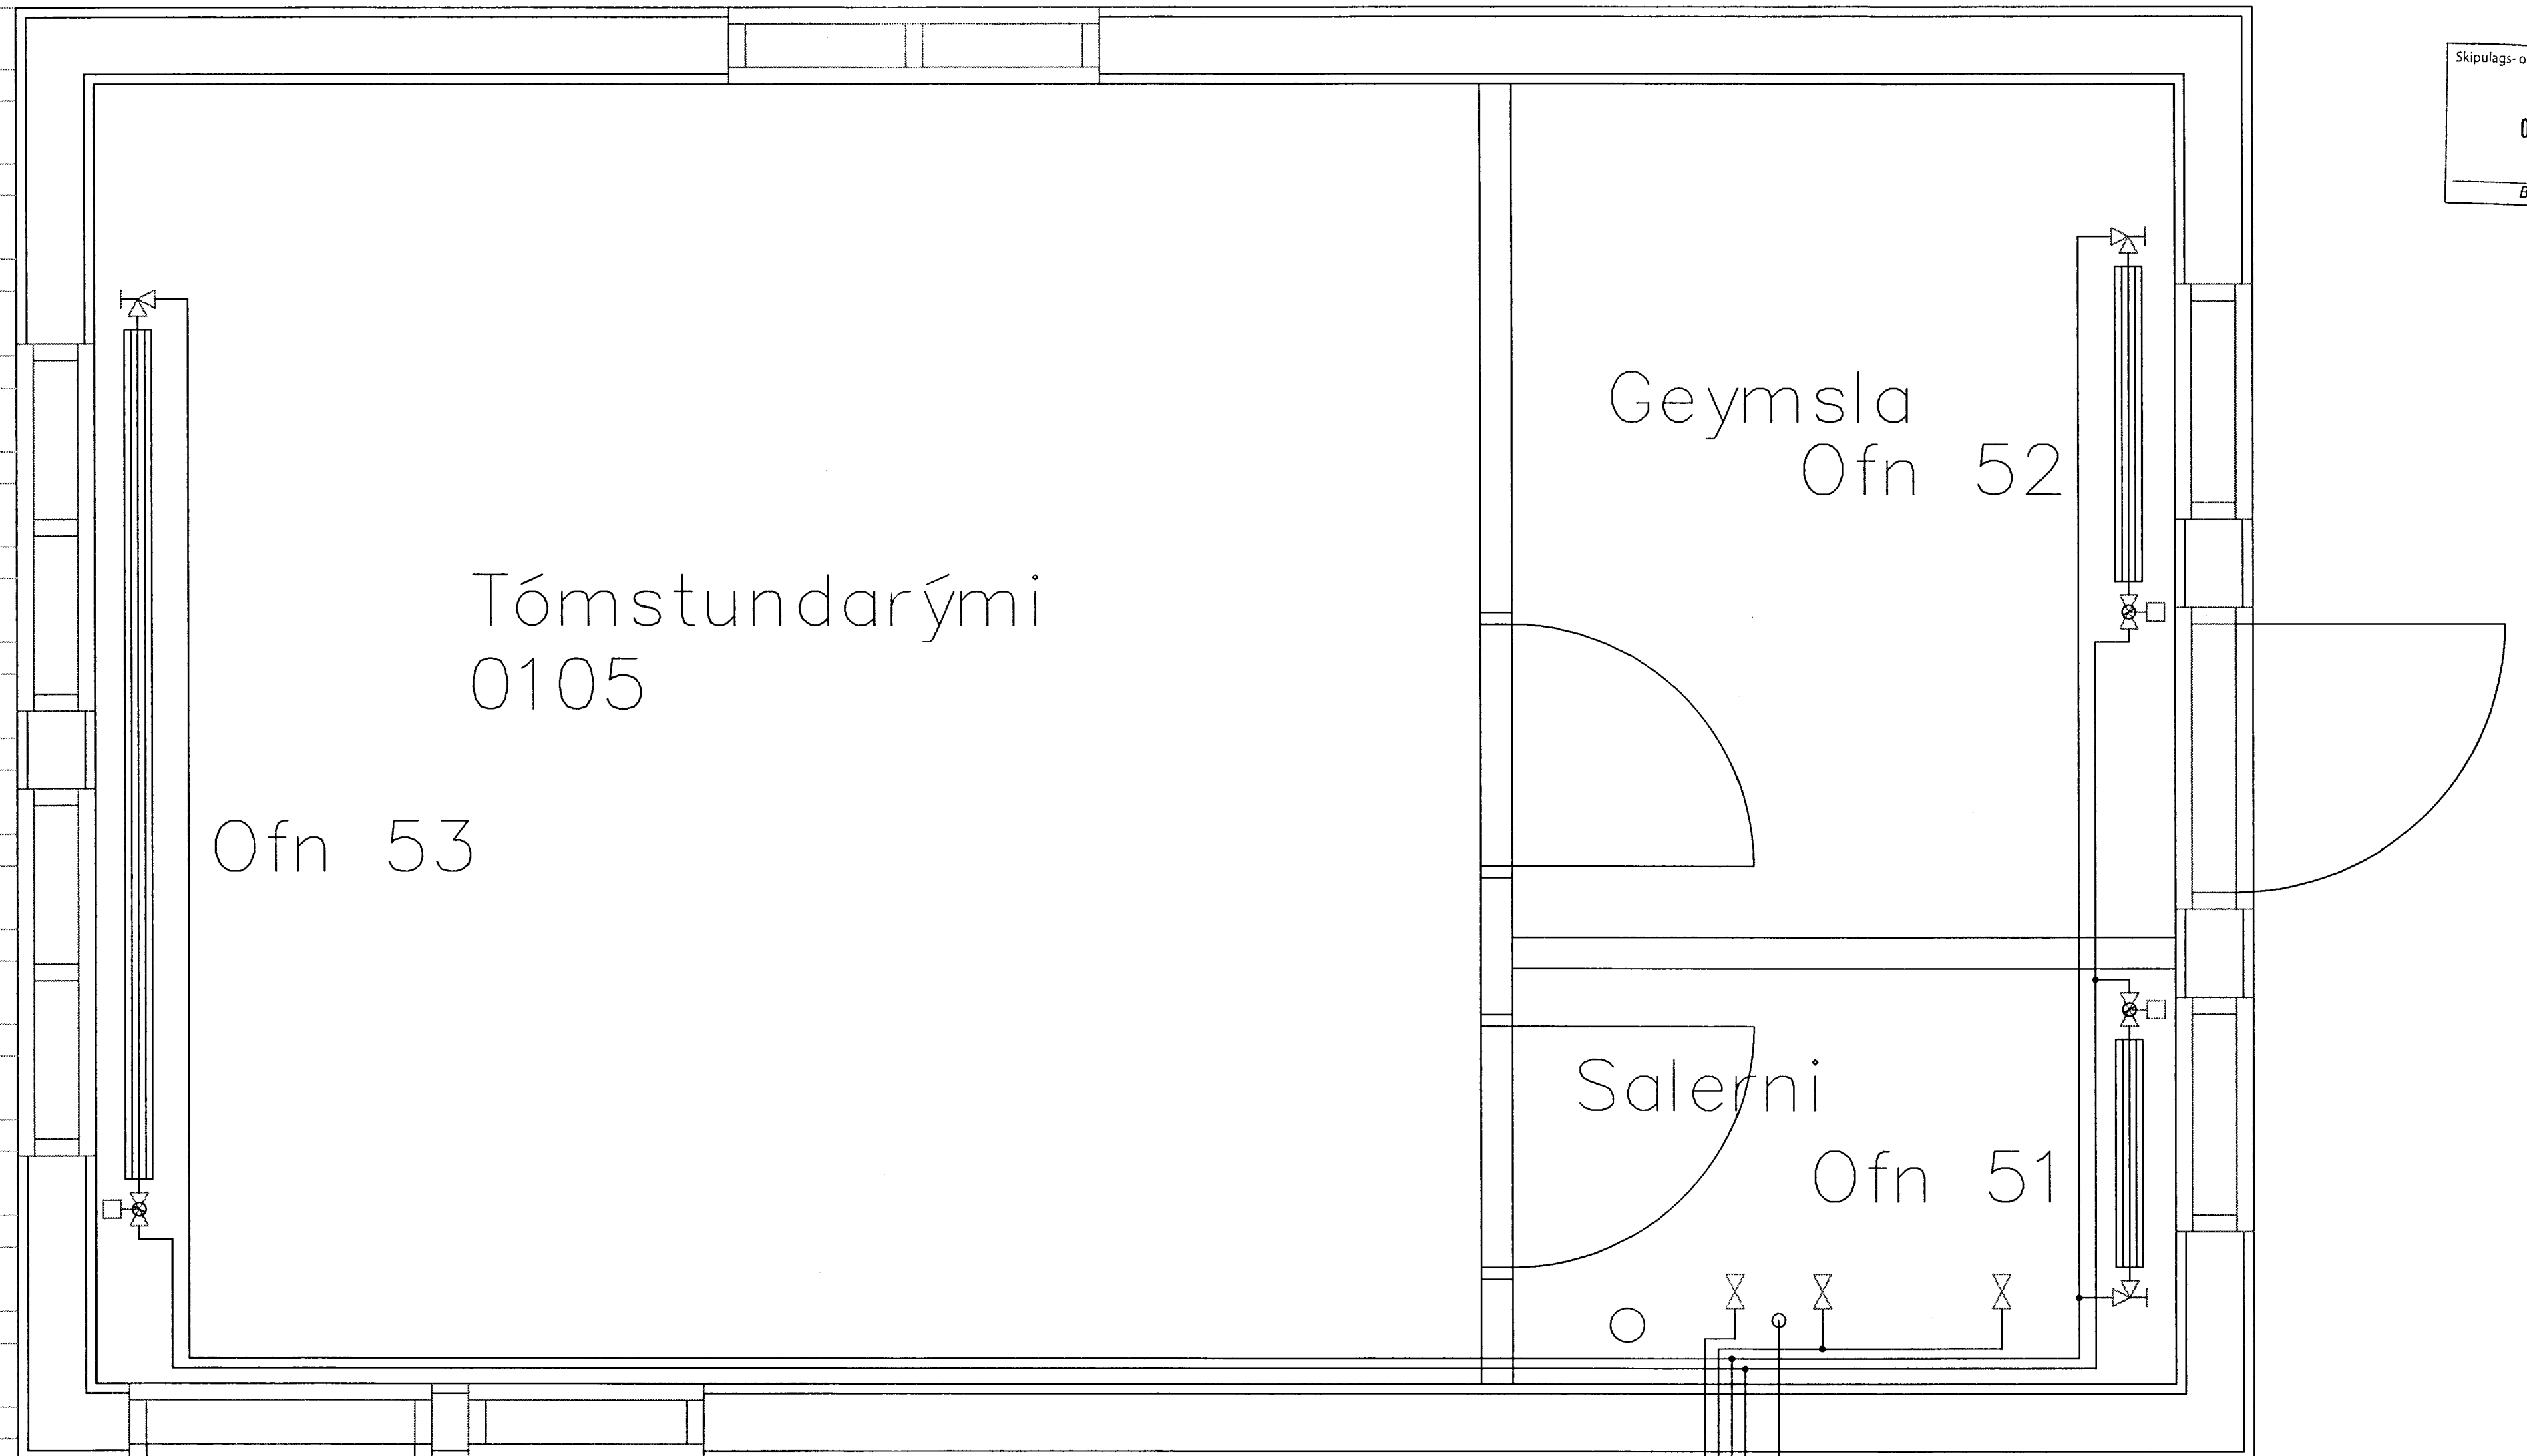

Grunnmynd

Fastanúmer: 8719-01-4568-0080
 Staðgreinir: 201288

Sótt er um byggingaleyfi fyrir -
 tómstundahús 0105

Geimsla
 0102

Samþykkt: Guðmundur Ósvaldsson Kt. 061254-3239

This drawing is our property and must not without our permission be copied or made available to others. The receiver is responsible for every misuse.

ASPARVÍK 8, HRAUNBORGUM, GRÍMSNESI
 AÐALHÚS OG TÓMSTUNDAHÚS
 ÚTLIT, GRUNNMYND, SNIÐ OG AFSTAÐA

JG - Design
 Strikið 12, - 210 Garðabær
 Teleph: +354 8973315, Homep: jognunnidagsson.athnet.is

Tölvunafn:	Sumarhus14052014.dwg		
Mælikvarði:	Hannað	(JG)	15052014
	Teiknað	J.G.	14052014
	Samþ.	G.Ó	25052014
	Plottað		
Teikningarnúmer	15052014 030		
Breyting:			
Ath.			