


Samþykkt

25 APR. 2006

Byggingarlausnir og sveita Árnessýslu

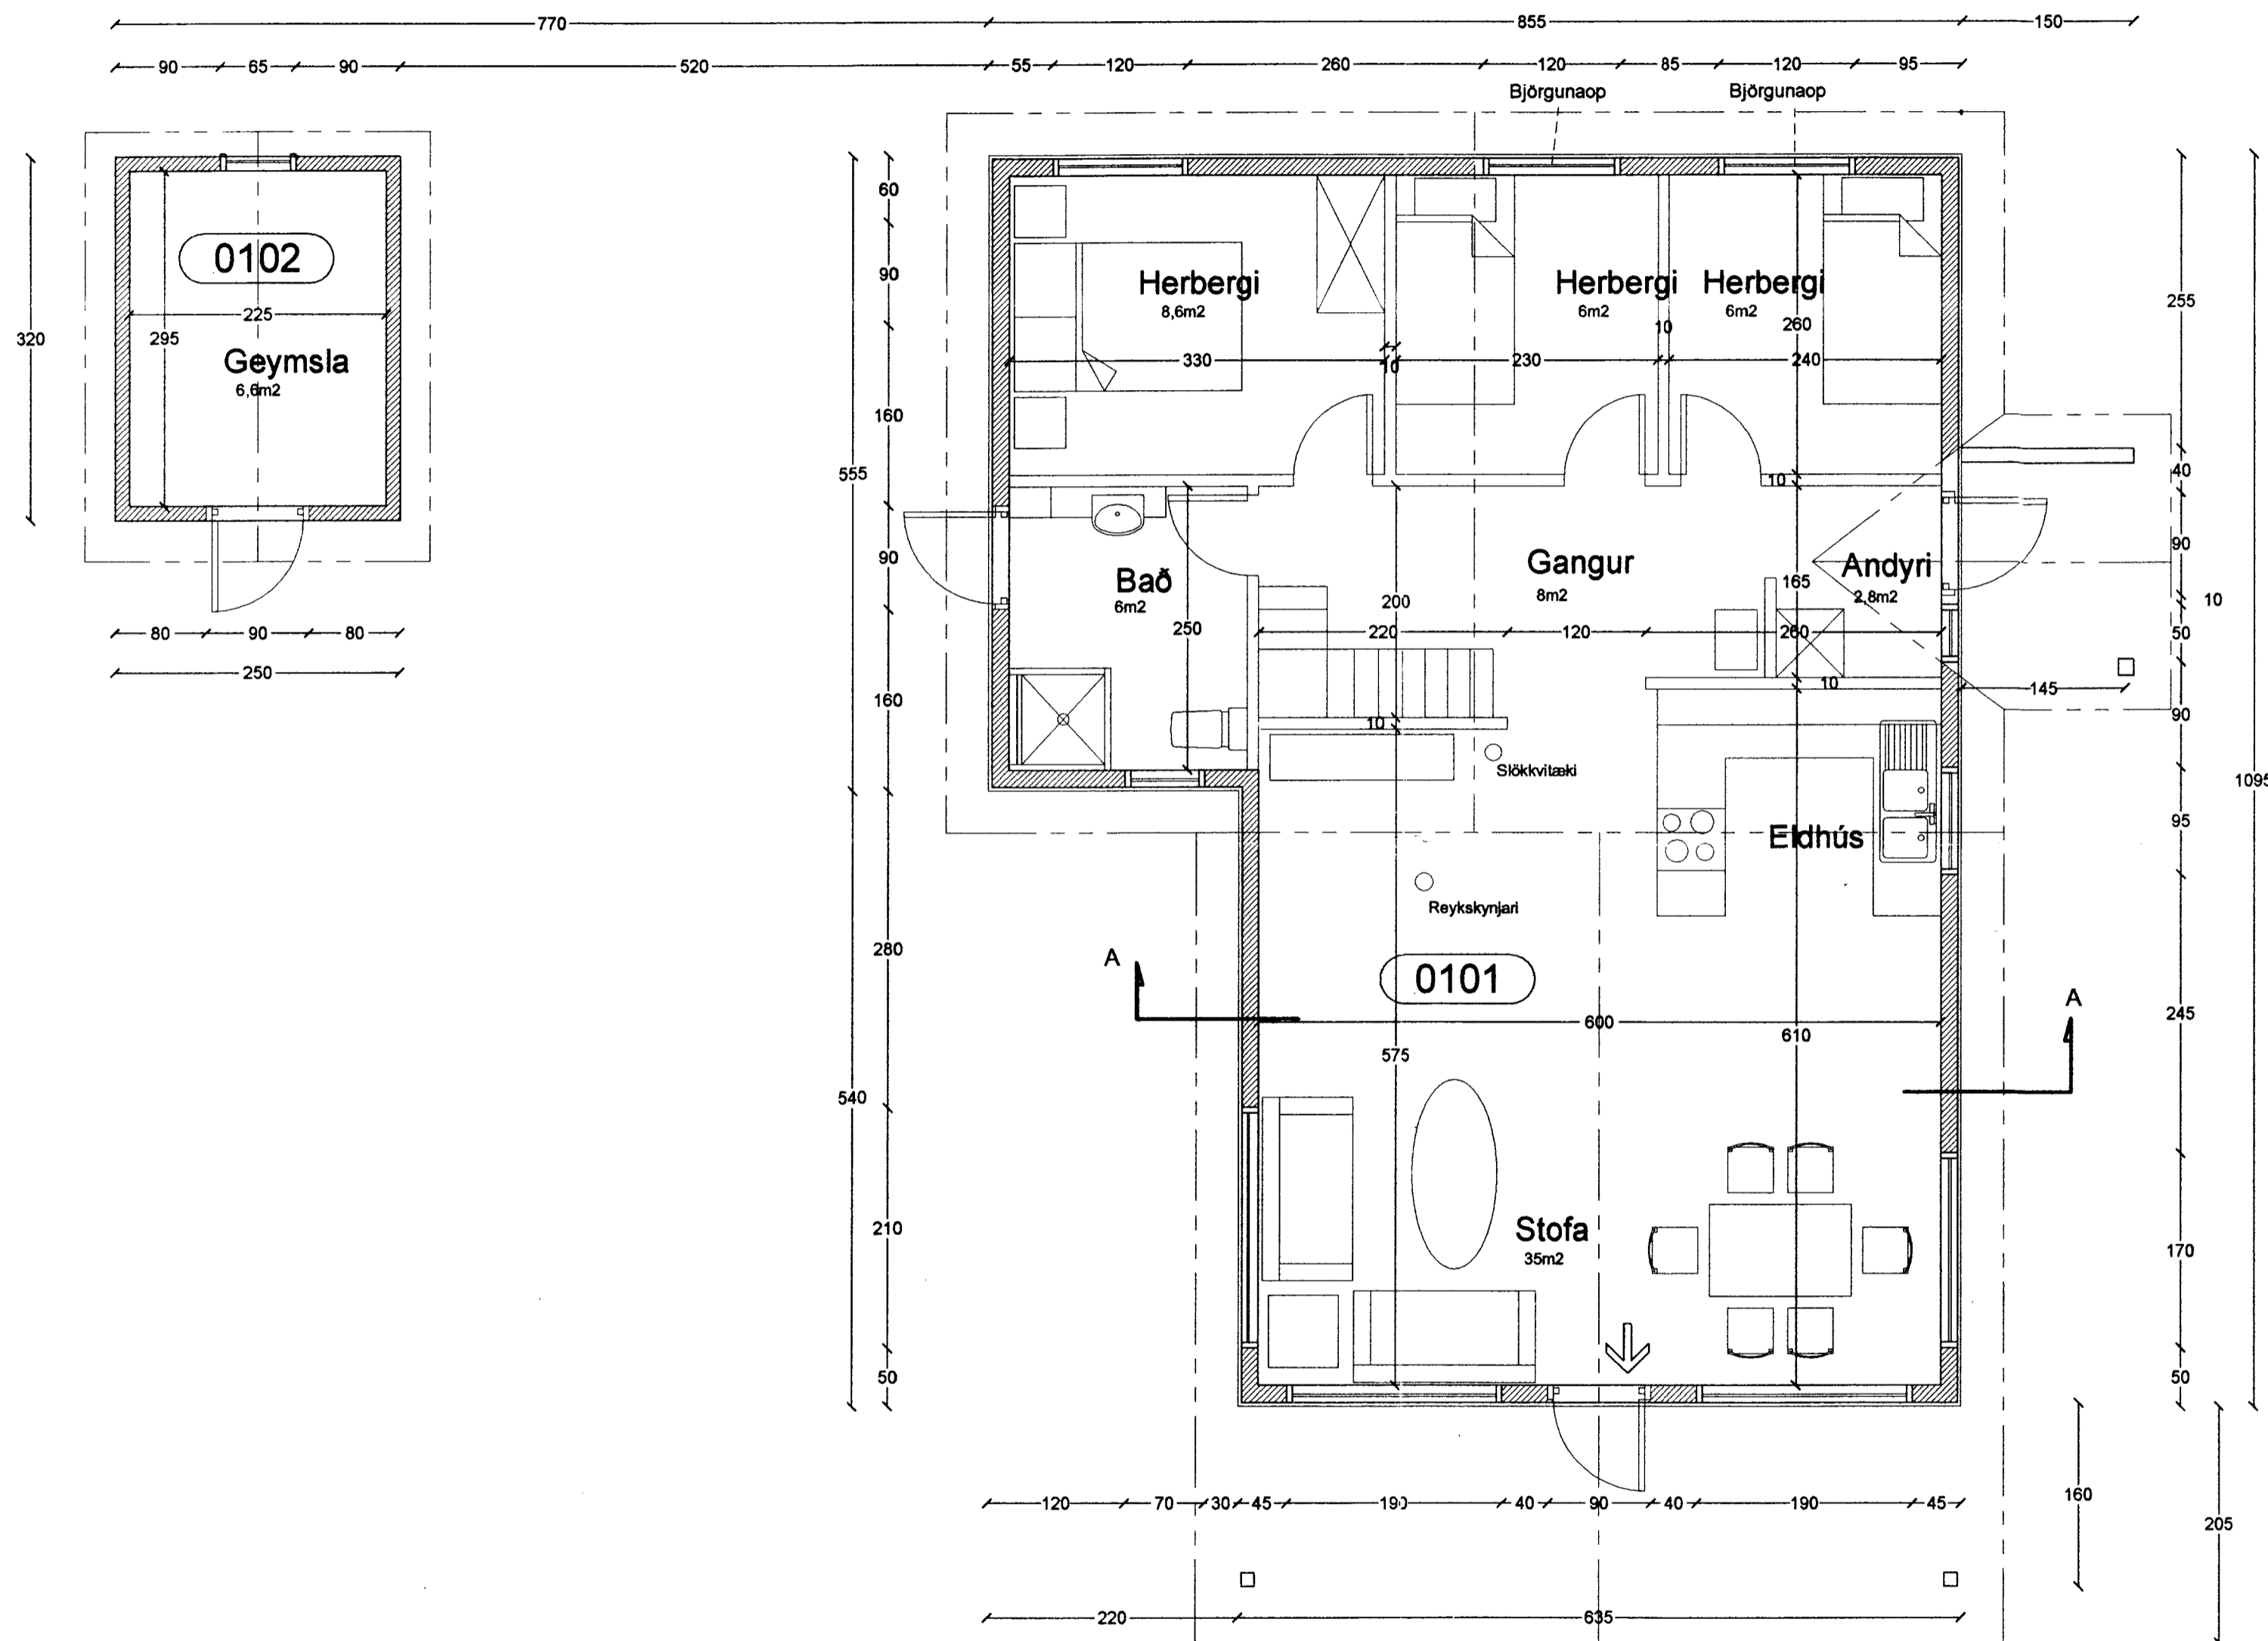

### Grunnmynd

Mælikvarði 1:50

**EK-Sumarhús ehf**  
Flugumýri 6-270, Mosfellsbæsi sími 5688430- E-mail ekumarhus@aimnet.is

Einur höfundur, byggingameistari K. 222265-3322 Karl Veður Guðjónsson, rafverkfræðingur K. 010228-7318 Guðjón Þór Ragnarson, byggingarfræðingur K. 210351-3619

Staður	Dagur	Árnað	
Fristundahús nr.9, Asparvík Hraunborgum, Grímsnesi	20.011.06		
Verkfræðingur	Teknað	Hannað	Blað nr.
Grunnmyndir	K.V.G.	K.V.G.	2
	Mælikvarði	Yfirskrift	
	1:50	G.P.R.	
	Samþykkt	<i>[Signature]</i>	