




Bjarkarás 13 - Gólfhiti			
Slaufa nr.	Varmapörf Wött	Rými heiti	Lengd metrar.
01	690	Svefherbergi	71
02	830	Svefherbergi	49
03	950	Svefherbergi	45
04	530	Baðherbergi	51
05	530	Anddyri/gangur	44
06a	1550	Stofa	28
06b			65
07a	2700	Eldhús/borðstofa	67
07b			69
07c			64
08	260	Gangur	76
09	440	Anddyri	44
10	520	Geymsla/tæki	30
Allt:	9.000 W		800

MÓTTEKIÐ
15. SEPT. 2008

[Signature]

Byggingafróðfræðingur, Áæmissýslu og Flóah.

DAGS:	NR.:	BREYTINGAR:	SAMB.:

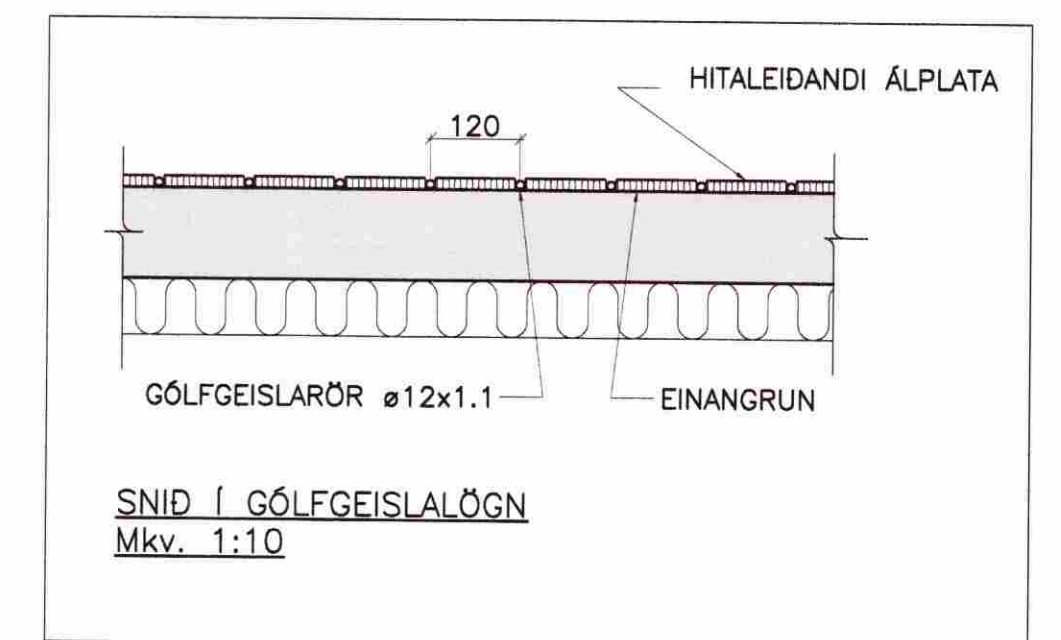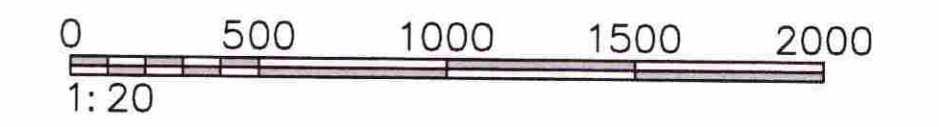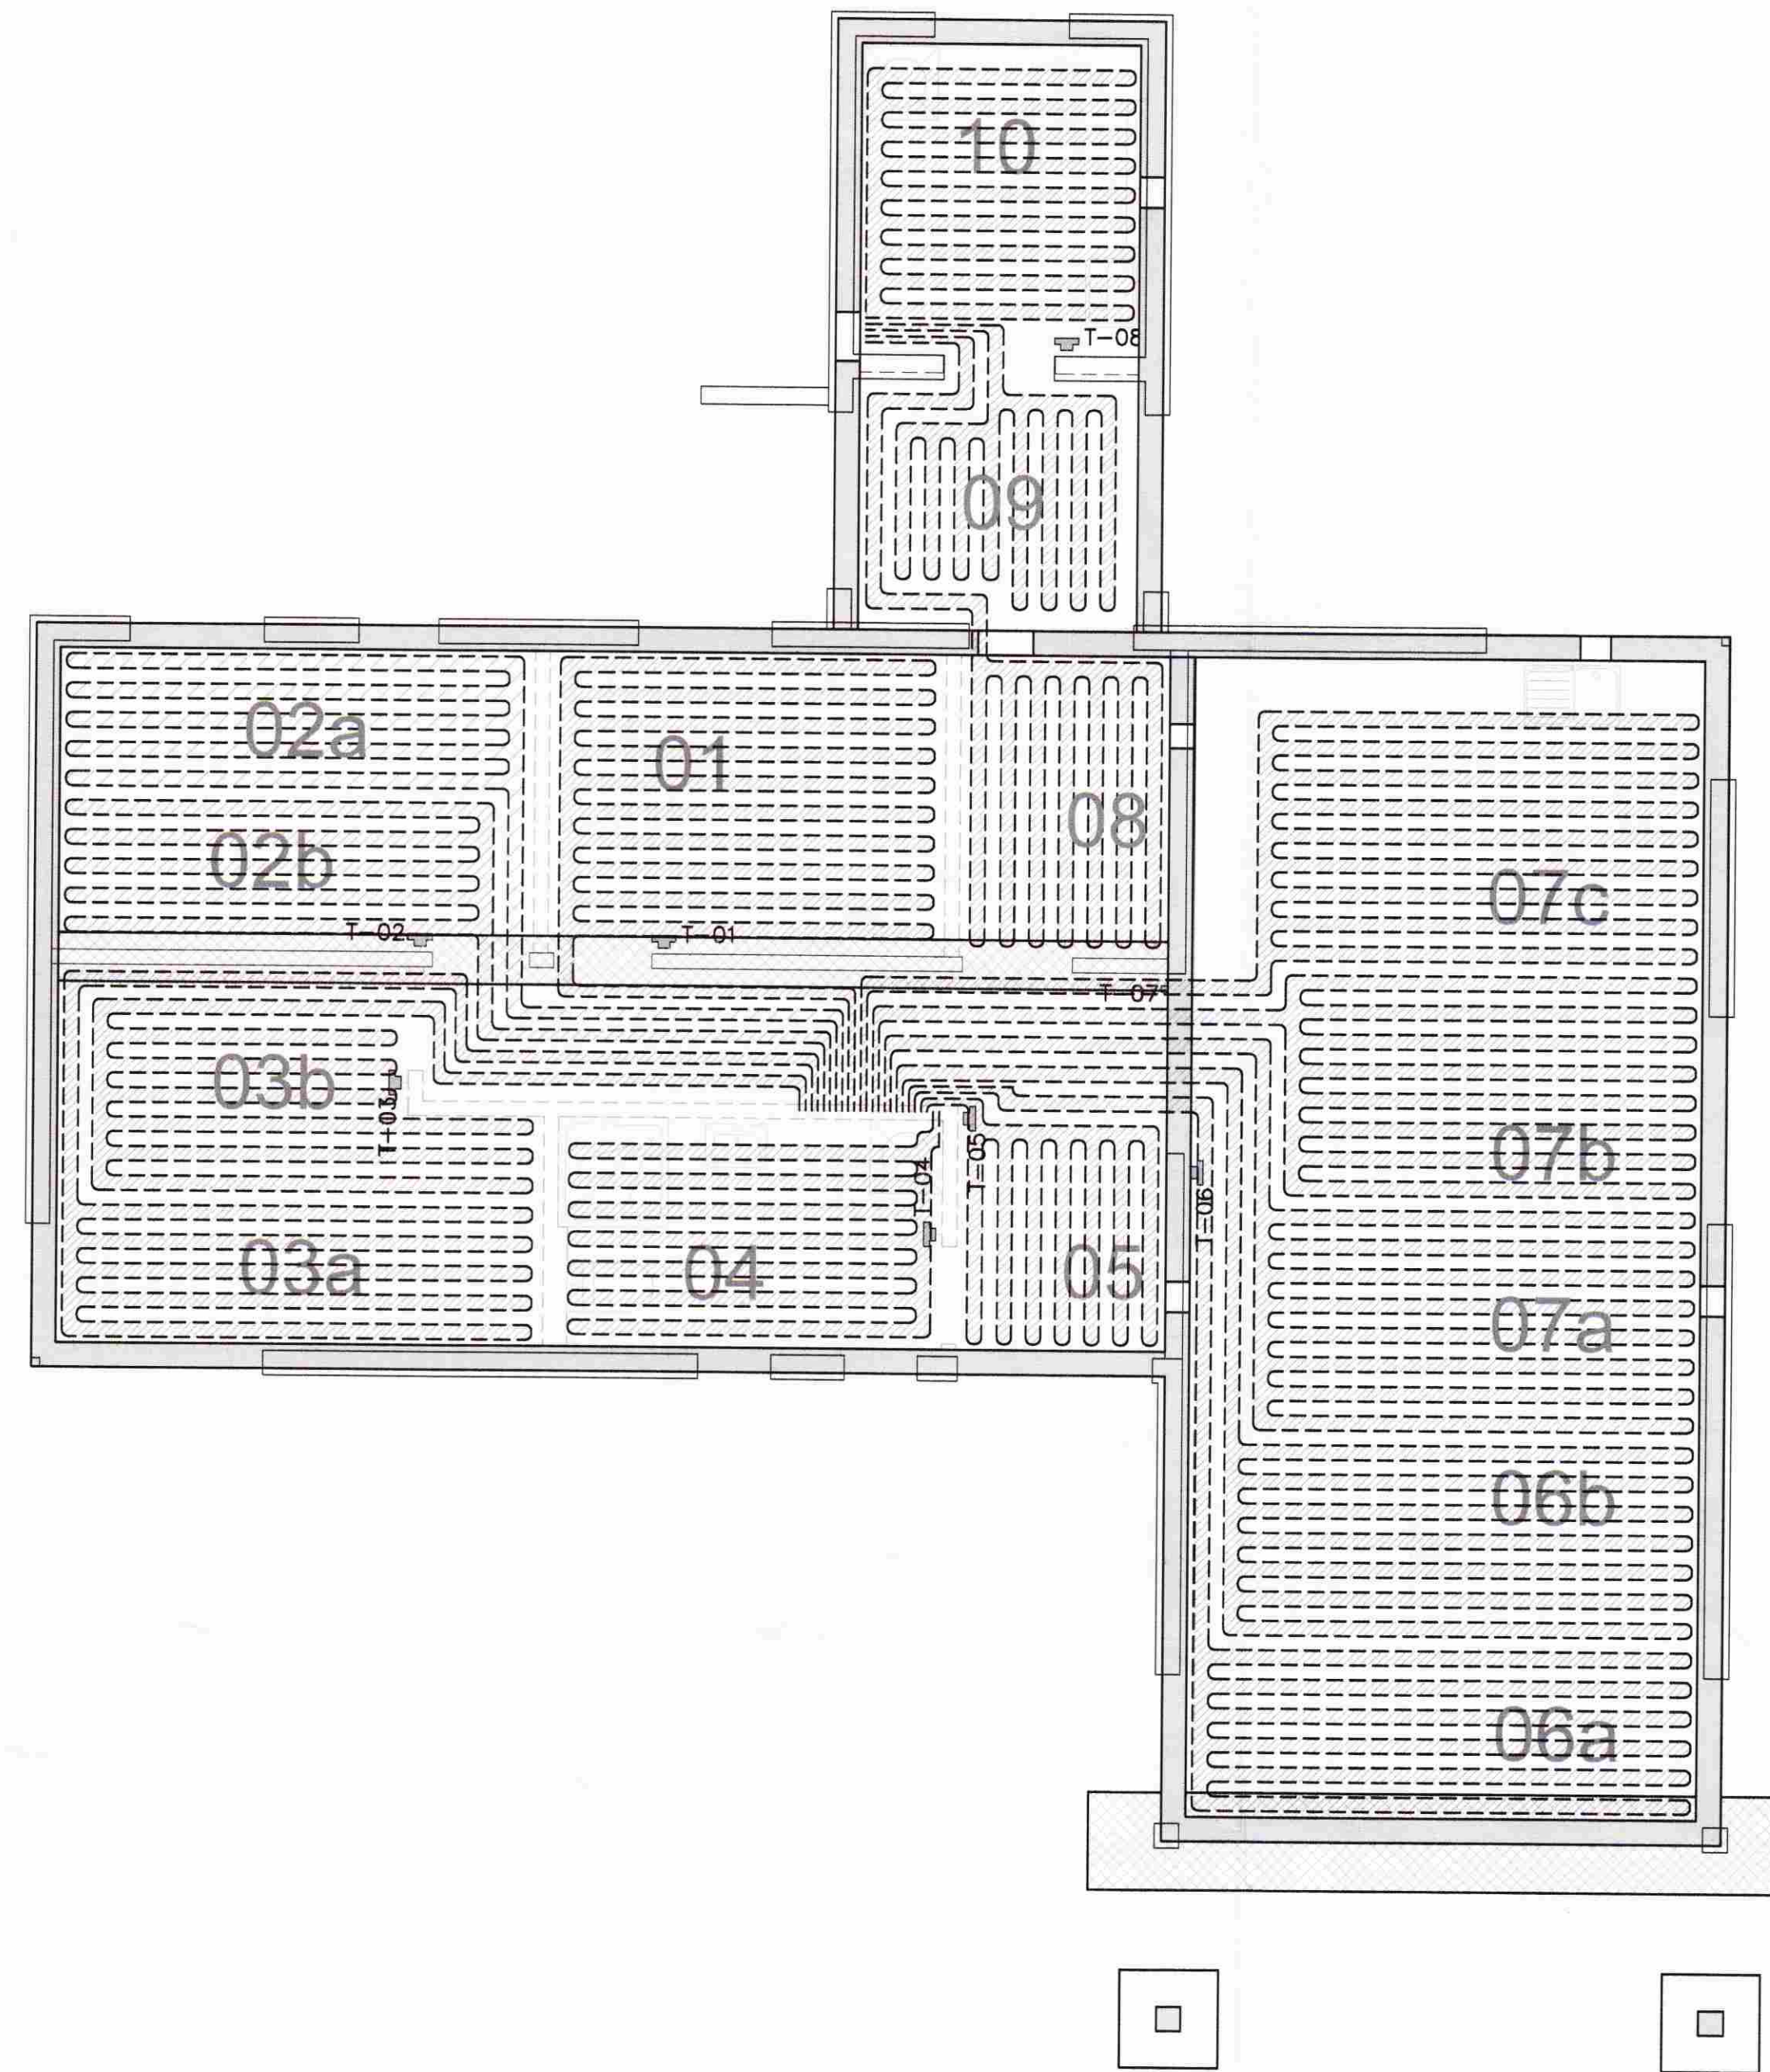

GÓLFGEISLI SKÝRINGAR:

RÖR I GÓLFGEISLA SKULU VERA ÚR KROSSBUNDNU POLYETHYLEN (PEX) MED SÚREFNISKAPU SKV. DIN 16892/3. STÆRD RÖRA ER 12x2 MM, SLAUFUR SKUL MERA STYTTRI EN 80 M. RÖR SKULU ÞOLA 70°C SAMFELT VID 0,6 MPa VINNUPRÝSTING. TENGISTYKKI SKULU VERA ÚR AFSINKUNARÞOLNU MESSING OG HEFA RÖRUM.


KERFID SKAL ÞOLA 0,3 MPa VINNUPRÝSTING OG PRÓFAST SKV. LEIDBEININGUM FRAMLEIDANDA AÐUR EN LEIDSLUR ERU HULDAR.

ALLT EFNI OG FRÁGANUR KERFISINS SÉ I SAMRÆMI VID ÁKVÆÐI STADLA OG GILDANDI REGLUGERDA ALLT EFNI SKAL Hafa LAGNAEFNISVÖRTUN. HÁMARKS HITI INN Á KERFID ER 40 C

Gólfhitalagnir eru lagðar með 120mm millibili.

T-01 til T-08 sýna ákjósanlega staðsetningu á hitanemum fyrir gólfhita.

Hitalangir
Mkv. 1:50

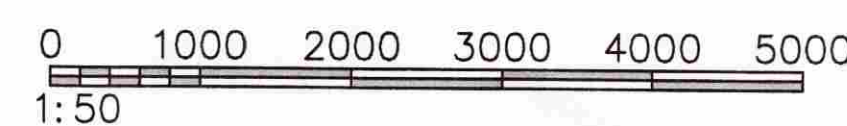

VERKFRÆÐIÞJÓNUSTAN EHF

<small>SKEFAN 19 • 108 REYKJAVÍK • Sími: 517 9050 • NETTANGI: jorg@vefr.is ghr@vefr.is</small>	<small>VERKFRÆÐINGUR: 08.63</small>
Bjarkarás 13 – Búrfell II	<small>11.09.2008</small>
<small>Grímanensí</small>	<small>501</small>
<small>Lagnir</small>	<small>501</small>
<small>Gólfhitalagnir og handklæðaoafn</small>	<small>1:50,20</small>
<small>SMS</small>	<small>501</small>