



GRUNNMYND AF ÞAKI, MKV. 1:50

MÓTTAKID
06 JULI 2010
Byggingafræðingur, Umskipti og Fláanir.

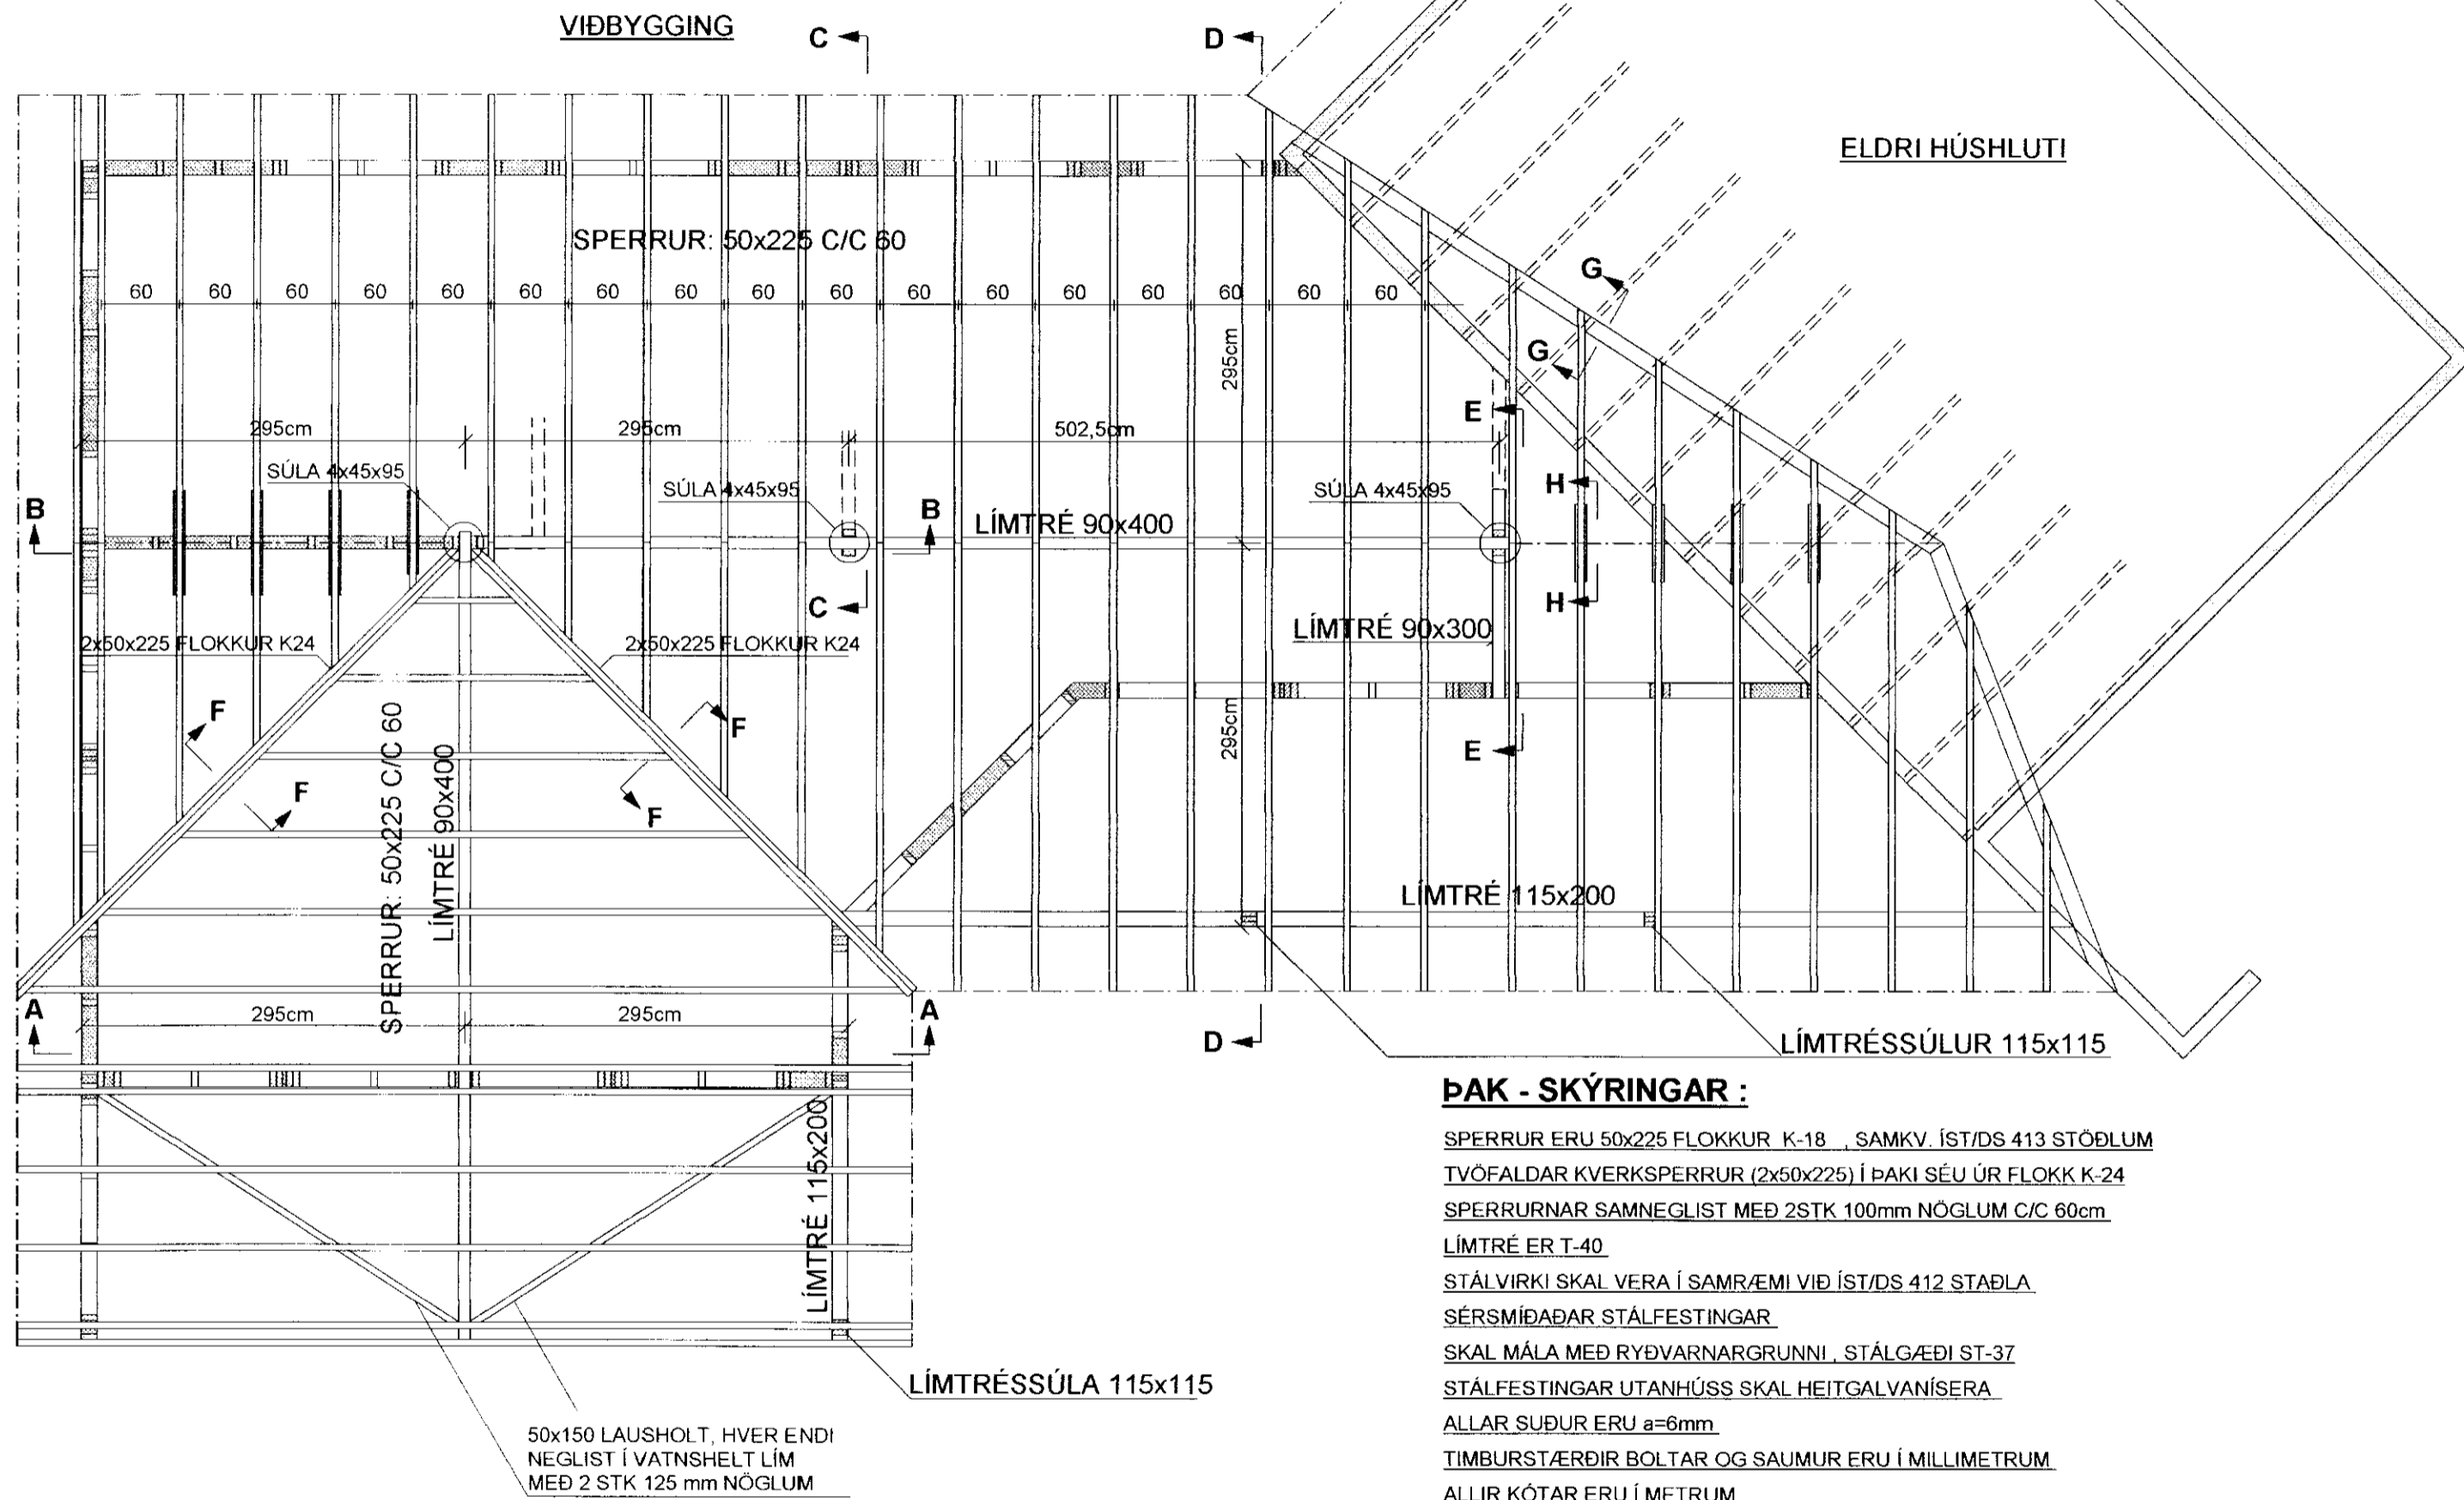


SNID A-A, MKV. 1:50

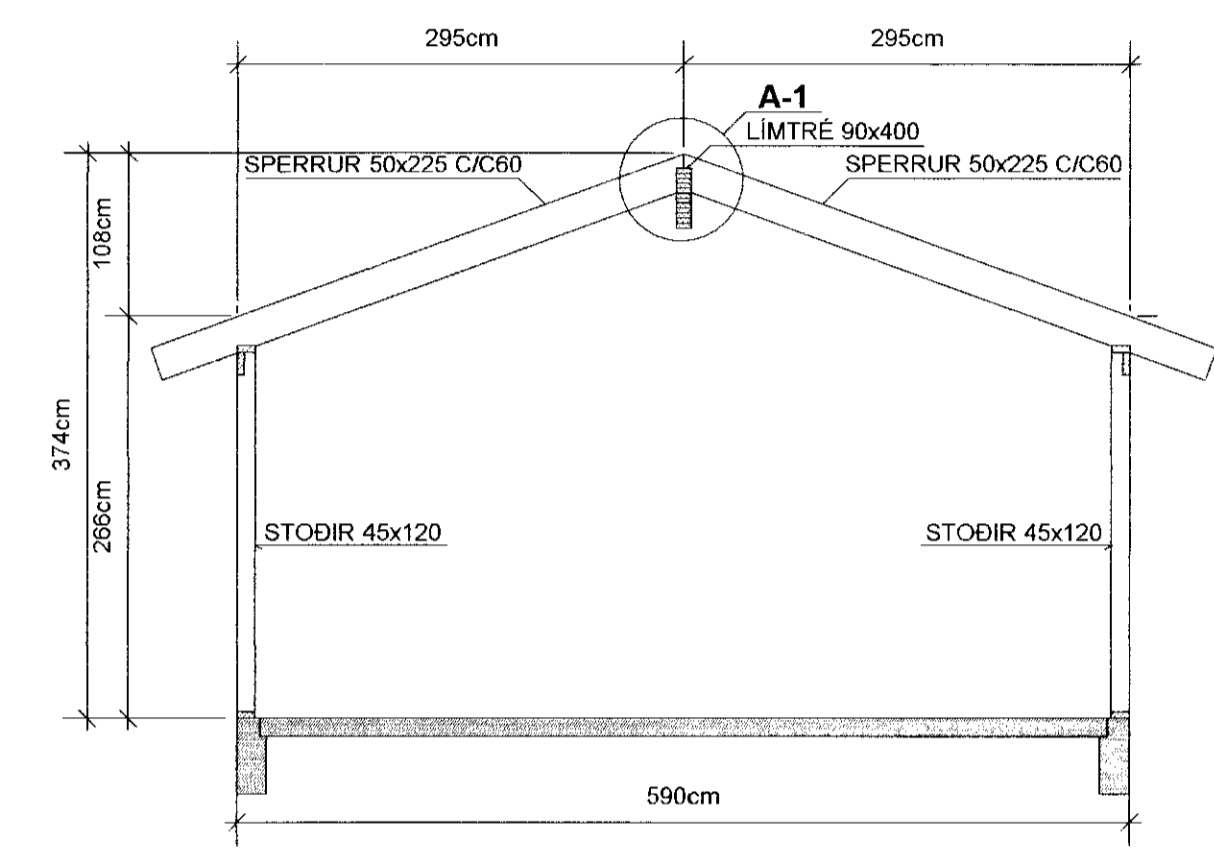

SNID A-1 MKV. 1:10

SPERRUR 50x225 C/C 60 ERU FESTAR MEÐ BMF 51x105 BITASKÓM SEM NEGLDIR ERU MEÐ BMF 40/40 KAMBSAUM 2x4 STK Í BAK OG 2x3 STK Í HLIÐAR FESTINGARINNAR

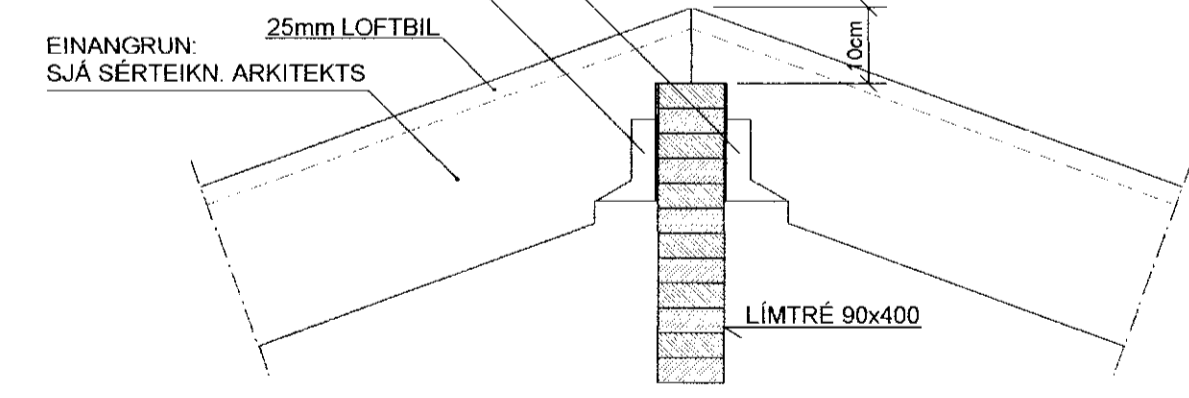

ÞAK - SKÝRINGAR :

SPERRUR ERU 50x225 FLOKKUR K-18, SAMKV. ÍST/DS 413 STÖÐLUM TVÓFALDAR KVERKSPERRUR (2x50x225) Í ÞAKI SÉU ÚR FLOKK K-24 SPERRURNAR SAMNEGLIST MEÐ 2STK 100mm NÖGLUM C/C 60cm. LÍMTRÉ ER T-40. STÁL VIRKI SKAL VERA Í SAMR/EMI VIÐ ÍST/DS 412 STAÐLA SÉRSMÍÐAÐAR STÁLFESTINGAR. SKAL MÁLA MEÐ RYÐVARNARGRUNNI, STÁLGÆÐI ST-37. STÁLFESTINGAR UTANHÚSS SKAL HEITGALVANÍSERA. ALLAR SUDUR ERU a=6mm. TIMBURSTÆRÐIR BÓLTAR OG SAUMUR ERU Í MILLIMETRUM. ALLIR KÓTAR ERU Í METRUM. ALLAR MÁLSETNINGAR ERU Í SENTIMETRUM.

Negling þakklæðningar:

Þak er klætt með 25x150mm borðum og er hvert borð neglt með 75mm heitgalvaniseruðum nöglum, 3 stk í hverja sperru. Þakstál neglist með 60mm ryðfríum kambsaum (ath. að naglar hæfi stáli). Nota skal nagla sem framleiðandi og söluaðili þakstáls mæla með. Bil milli naglaraða sé mest 60cm mælt hallandi eftir þaki. Við kjöl og rennu skal setja tvöfalda naglaraðir (sem negla skal í sitthvort borðið). Negling sé í hverja hábaru þakstálsins. Ath. að naglaraðir neglist minnst 5cm frá brún viðkomandi borða í þakklæðningu og að tvöfalda naglaraðir uppi við kjöl og niðarvið rennu neglist í sitthvort borðið.

SJÁ SKÝRINGAR Á TEIKNINGU NR. 1.03

Breytt: 30.06.2010. (Undirstöður og botnplata í viðbyggingu verða steyptar)

TEIKN.NR. 1.07	Tæknivangur ehf. KT 450586-1889 Kirkjustétt 26, 113 Reykjavík Sími: 564 22 44, Netf. taeknivangur@simnet.is
KVARÐI: 1:50, 1:10	
DAGS. MAI 2010	
HANNAÐ: MG	VERKEFNI: BORGARHÓLSBRAUT 19 - VIÐBYGGING ÖNDVERÐARNESI GRÍMSNESI
TEIKNAD: MG	BURÐARVIRKI: ÞAK, GRUNNMYND, SNID A-A OG SKÝRINGAR
YFIRFARID:	Magnús Gylfason KT.201251-4199 Undirskrift Aðalhönnuðar