
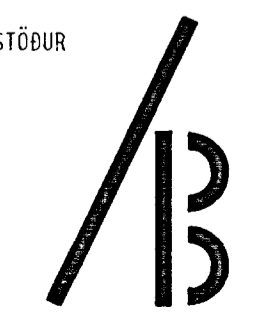
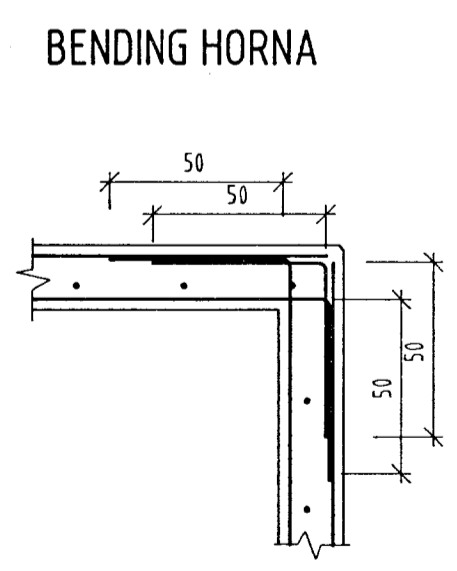
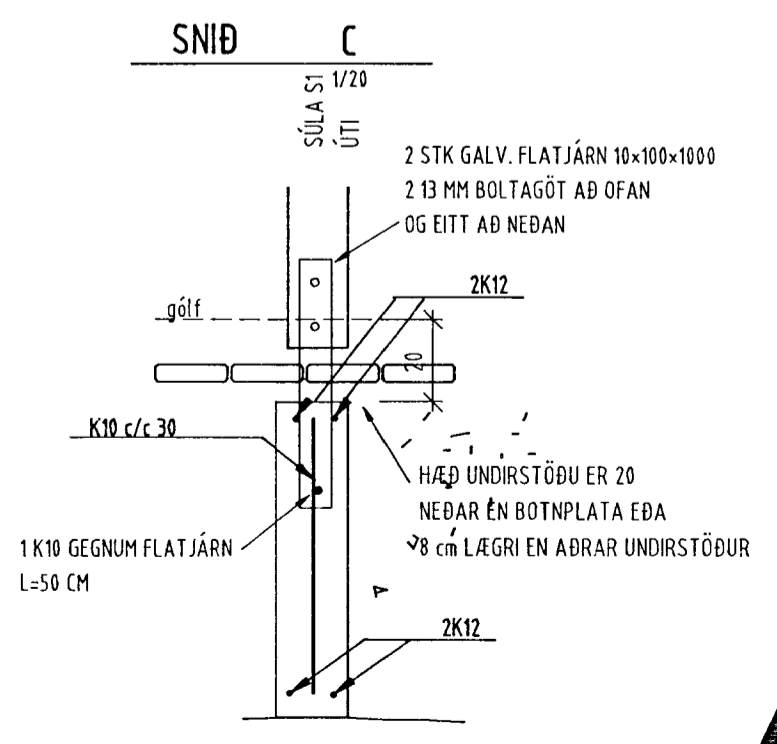
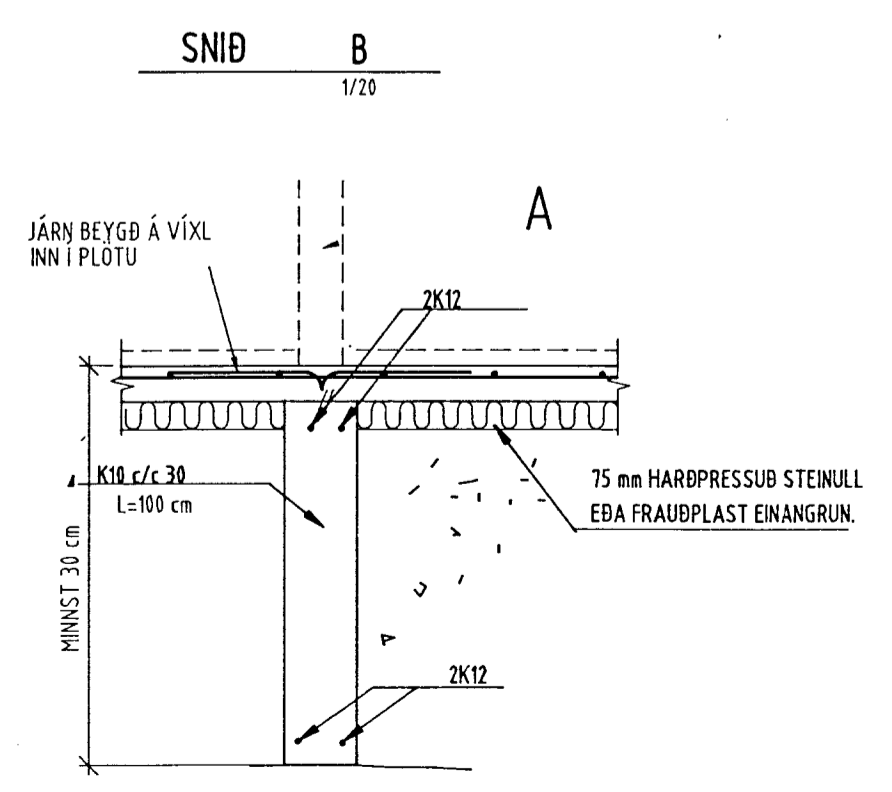
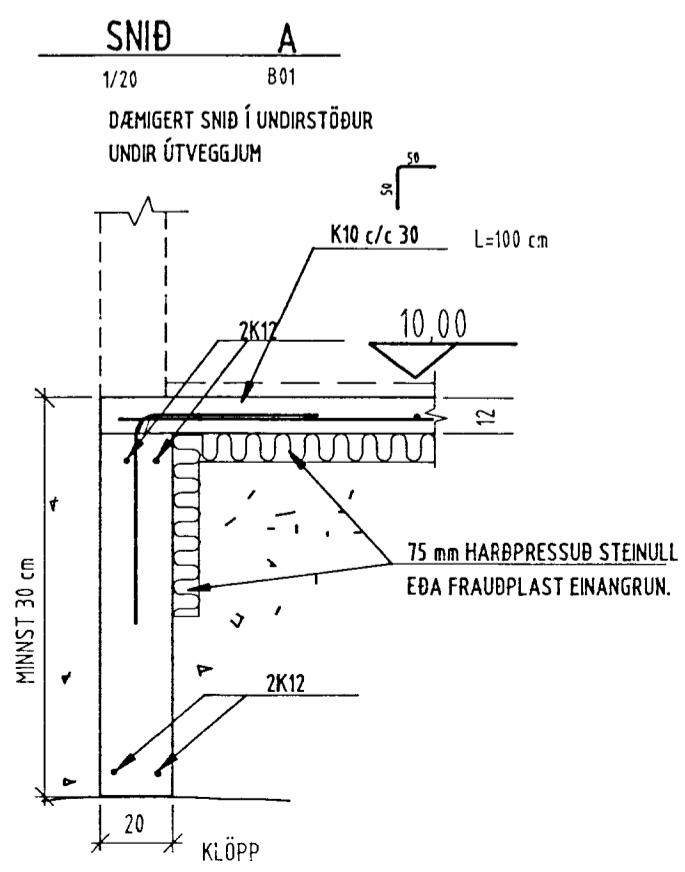


Grunnmynd undirstaða 1/50

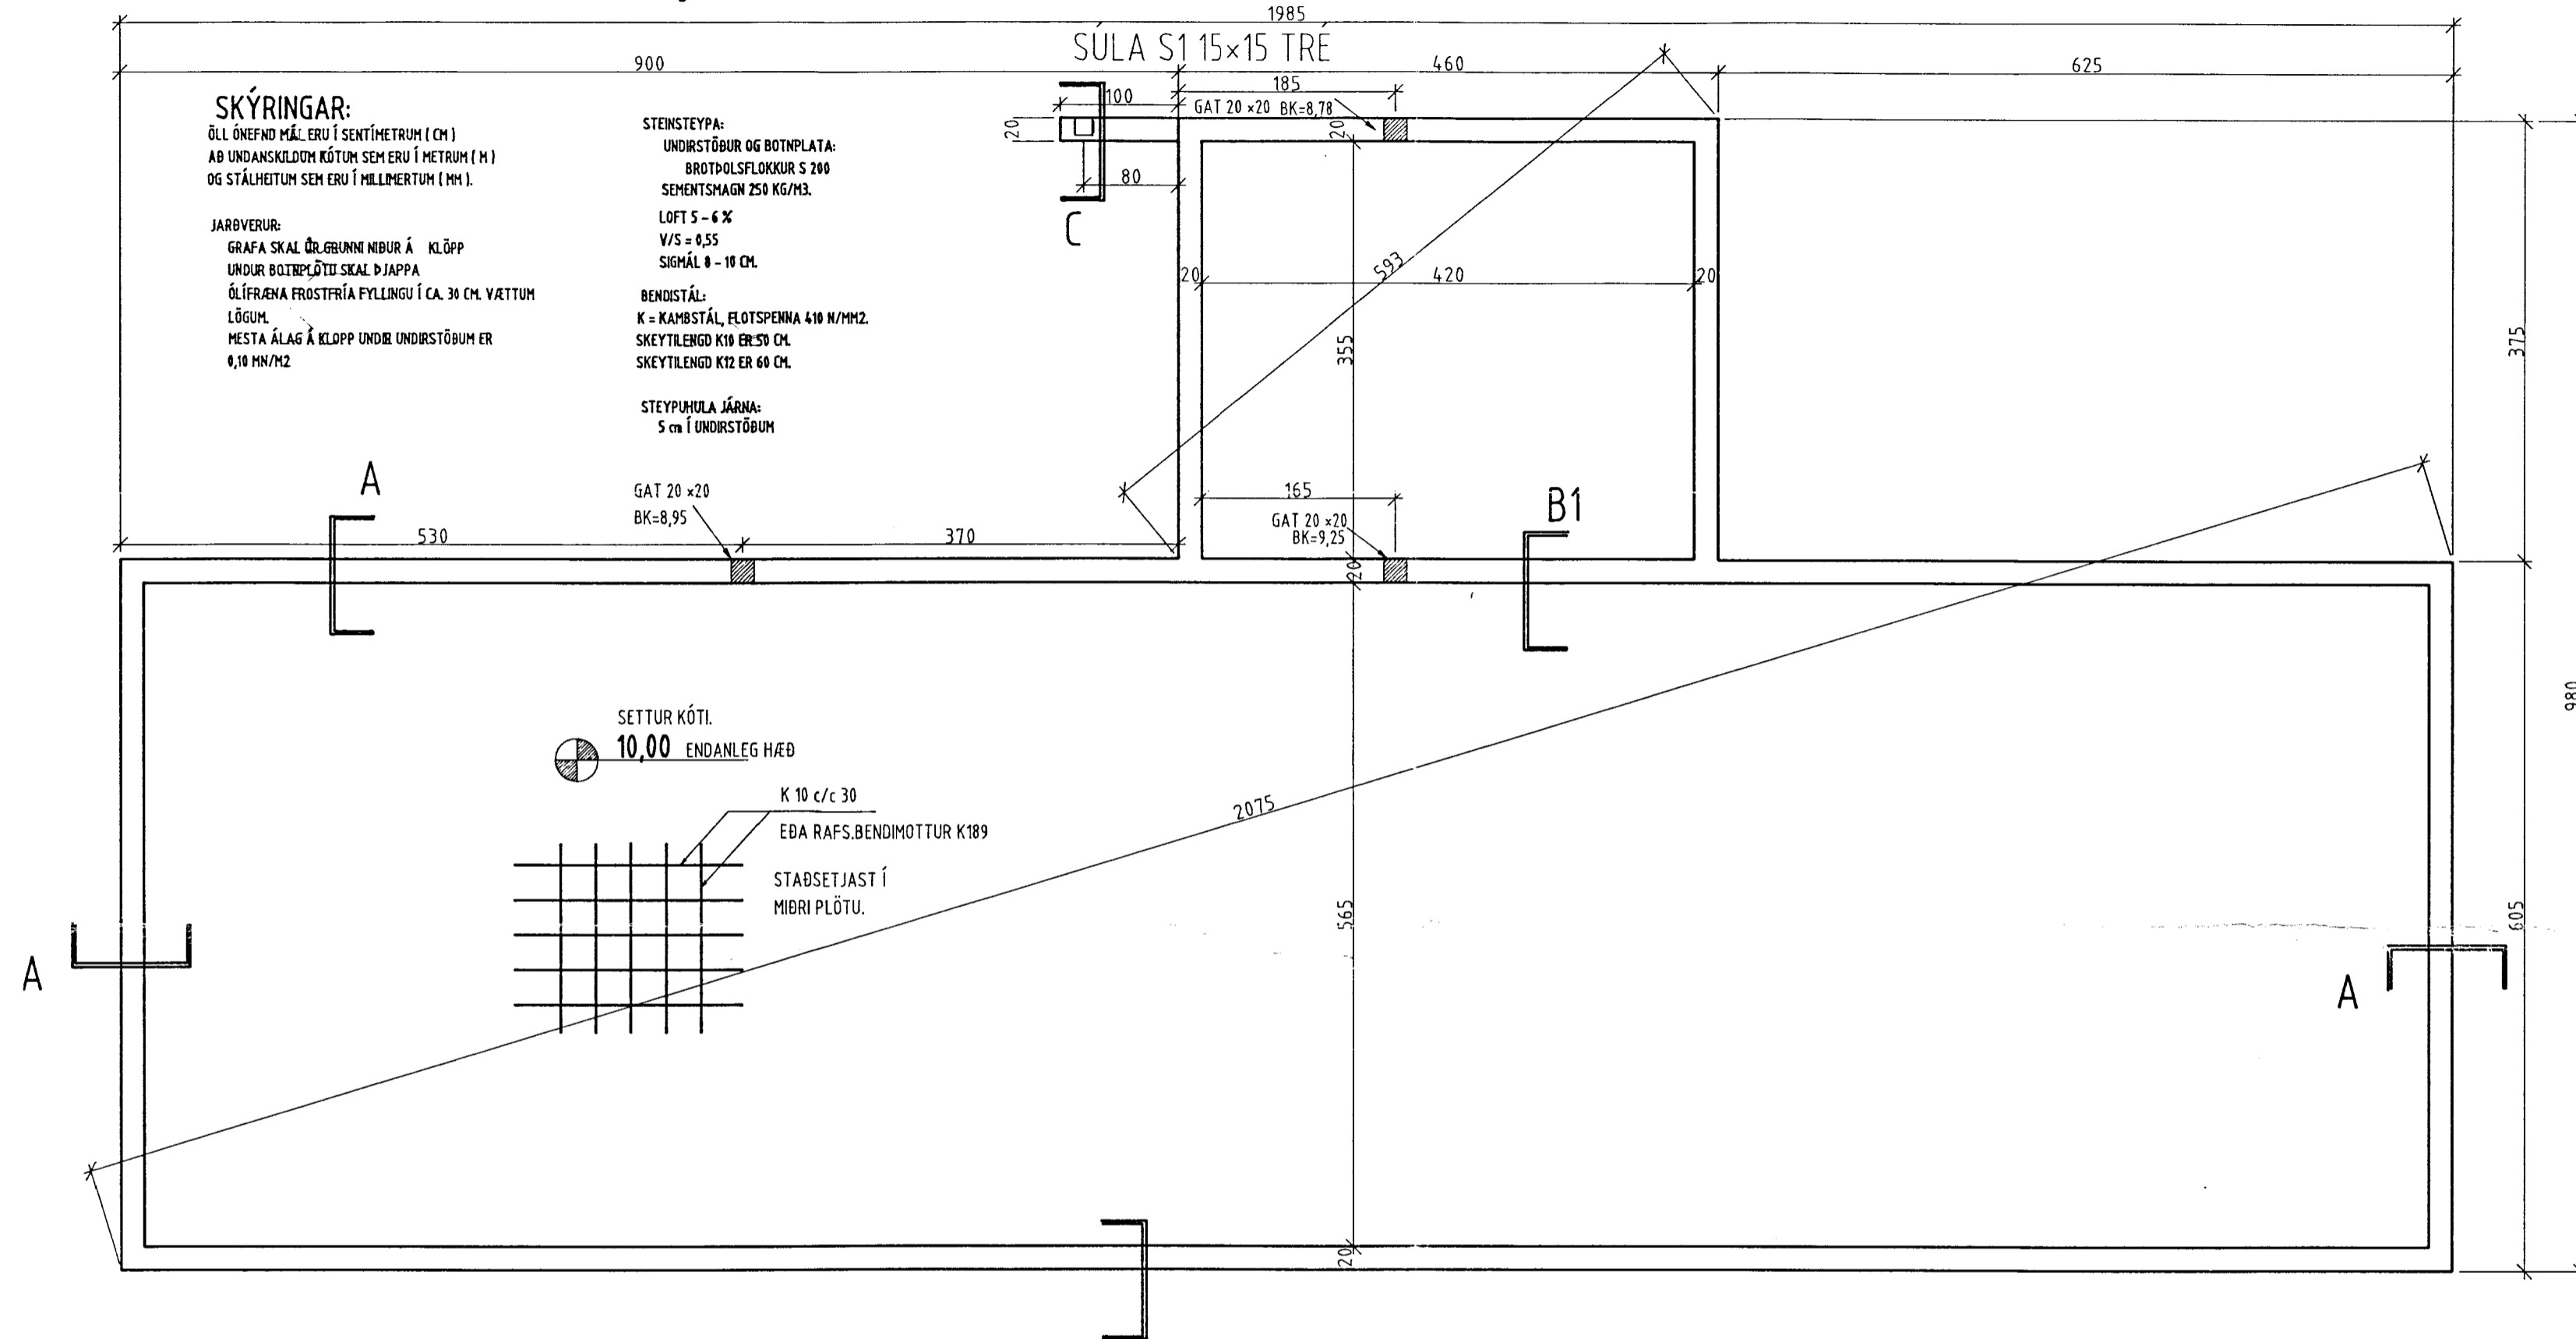

Agúst
Agúst Birgisson
tækniráðgjafi
Kringlan 6 103 Reykjavík
sími 588.2220 854.7997
kt. 160557-4199

verk: Efri-Brú, bústaður Sigrúnar
efni: Burðavirki Undirstöður.
mælikvæði: 1/50 1/20
dags: mars.1998
teikning nr. B 01