



Norður-hlið

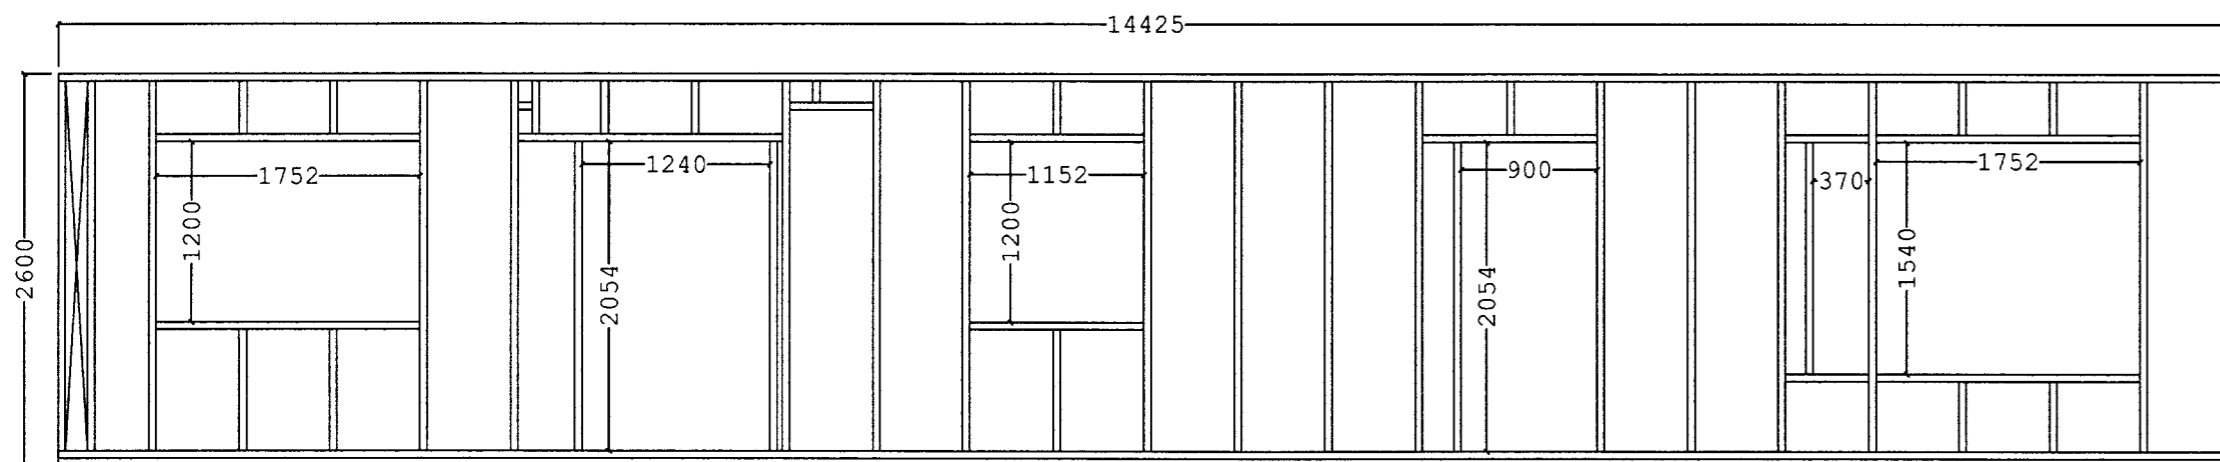

Suður-hlið

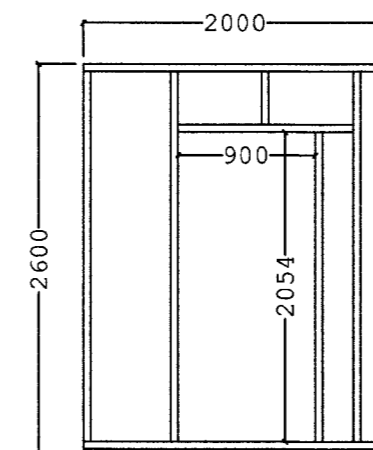

Austur-Hlið

SLÓÐ	C:\	ÚTG	0	KENNITALA
TEIKNAR	TÞÞ	DAGS	13.2	170379-5519
YFIRF	TÞÞ	NAFN	TÞÞ	SAMÞYKKT
DAGS	Feb 06			

TÖLVUNAFN PLOTT DAGSETNING

VERKHEITI:
Íbúðarhús Björk, Grímsnes og Grafningshreppi
 VERKNÚMUR:
Grindarteikning (Norður-, Suður- og Austur-Hlið)

KVARÐI 1:50
 BLAÐ 2 af 4
 VERKNÚMER: