

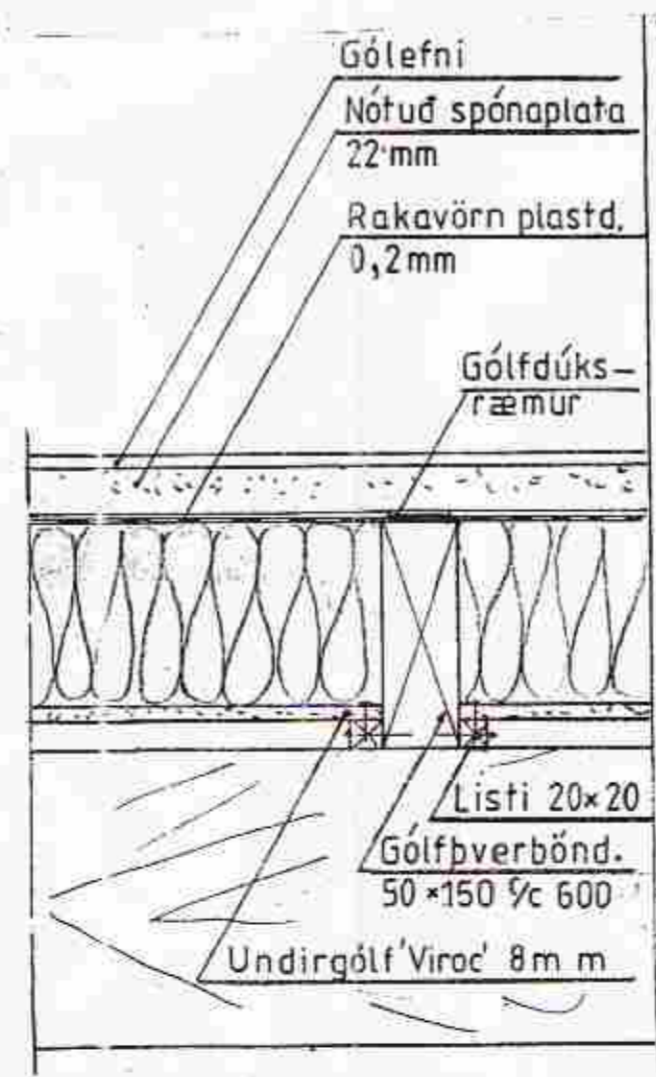


ÞAKSKEGG Í MÆNI FYRIR FRAMAN OG AFTAN HÚS

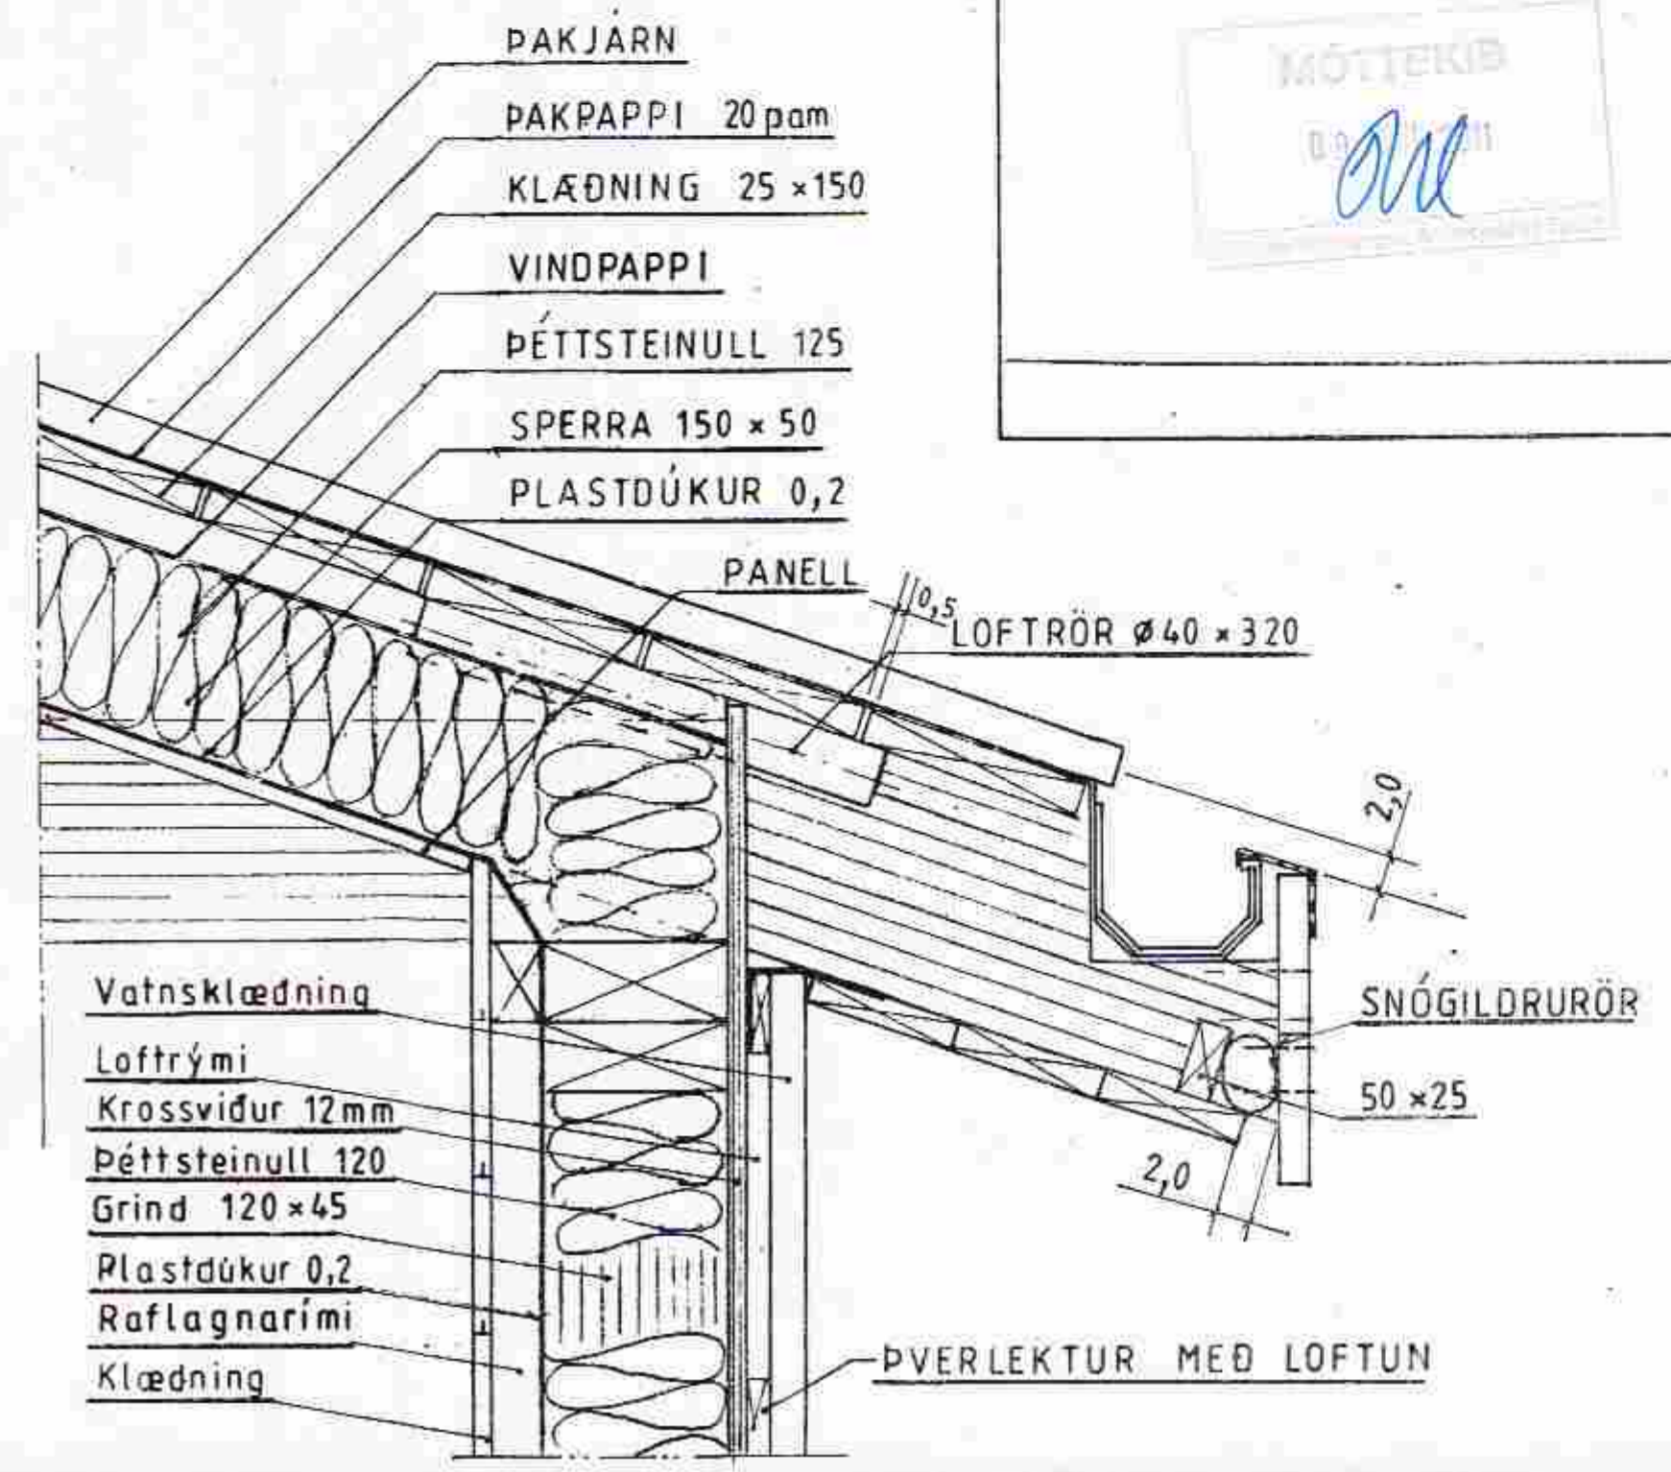

Snið í gólf

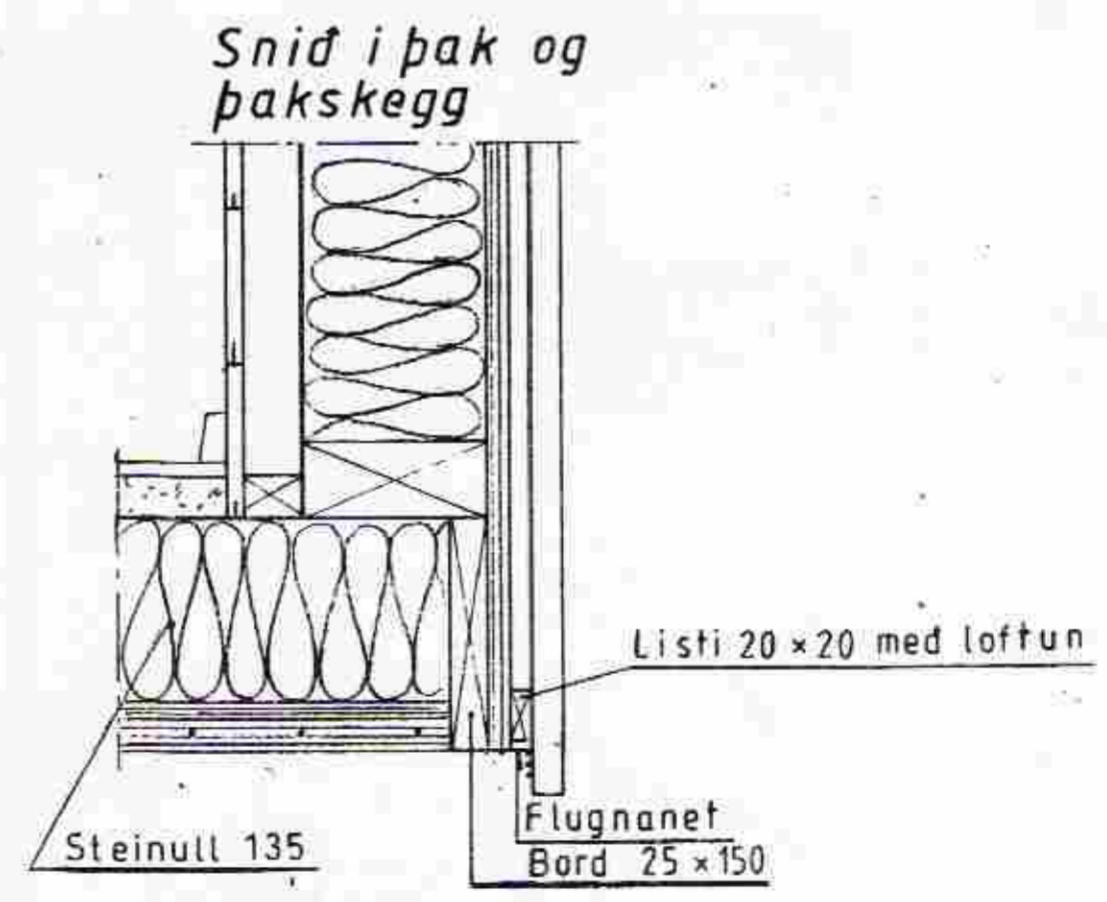

Snið þar sem veggur og gólf mætast.

Mkv.: 1:5	Fristundarhús í landi Hæðarenda Grimsness og Grafningshr. Arn. Lód nr. 3 við Berjaholtslæk, 6000 m ²	TEIKNIVANGUR
Dags.: maí '11	Eigandi: Björgvin Pálsson kt. 130874-5849	270733-2559
Nr. 261 BP-8	SNIÐMYNDIR. STÖDLUÐ TEIKNING, Deilimynd	201032-4829