


Félagshúsmáli i Grimsnesi  
Lítil  
Mál 1:100 Blað 4

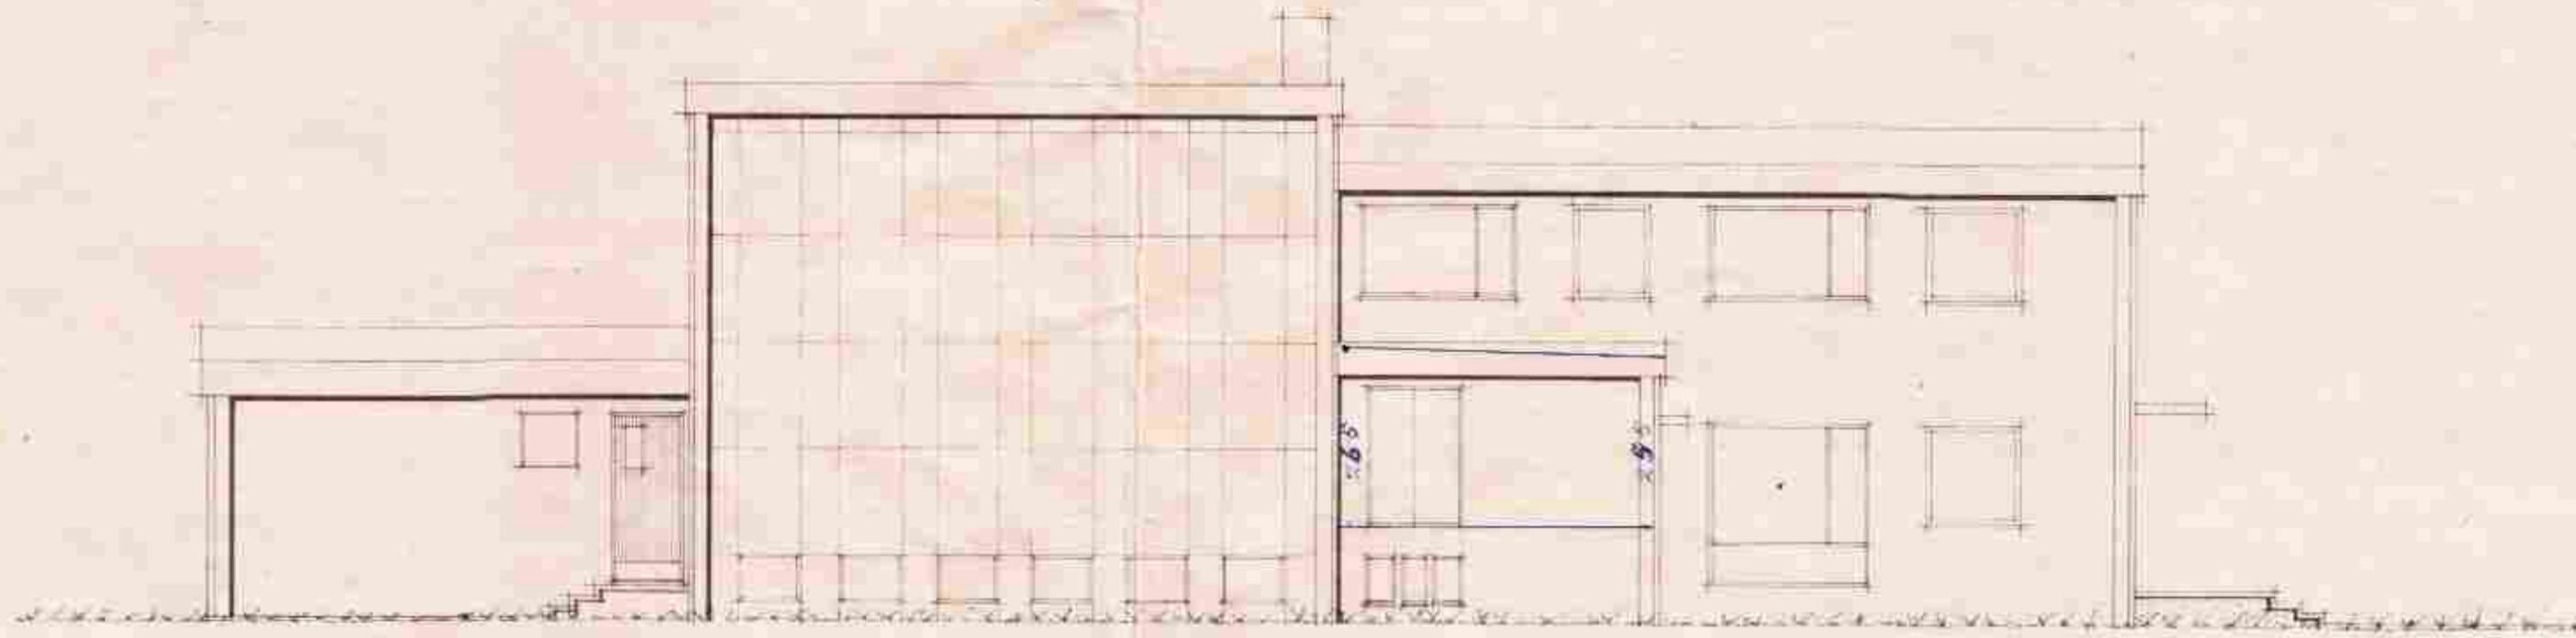

Norður



Suður

breytt 17.3.86. t.l.

Reykjavík 12.3.1960  
Gísli Halldórsson  
arkitekt