


Grunnmynd 1. hæðar
M 1:50

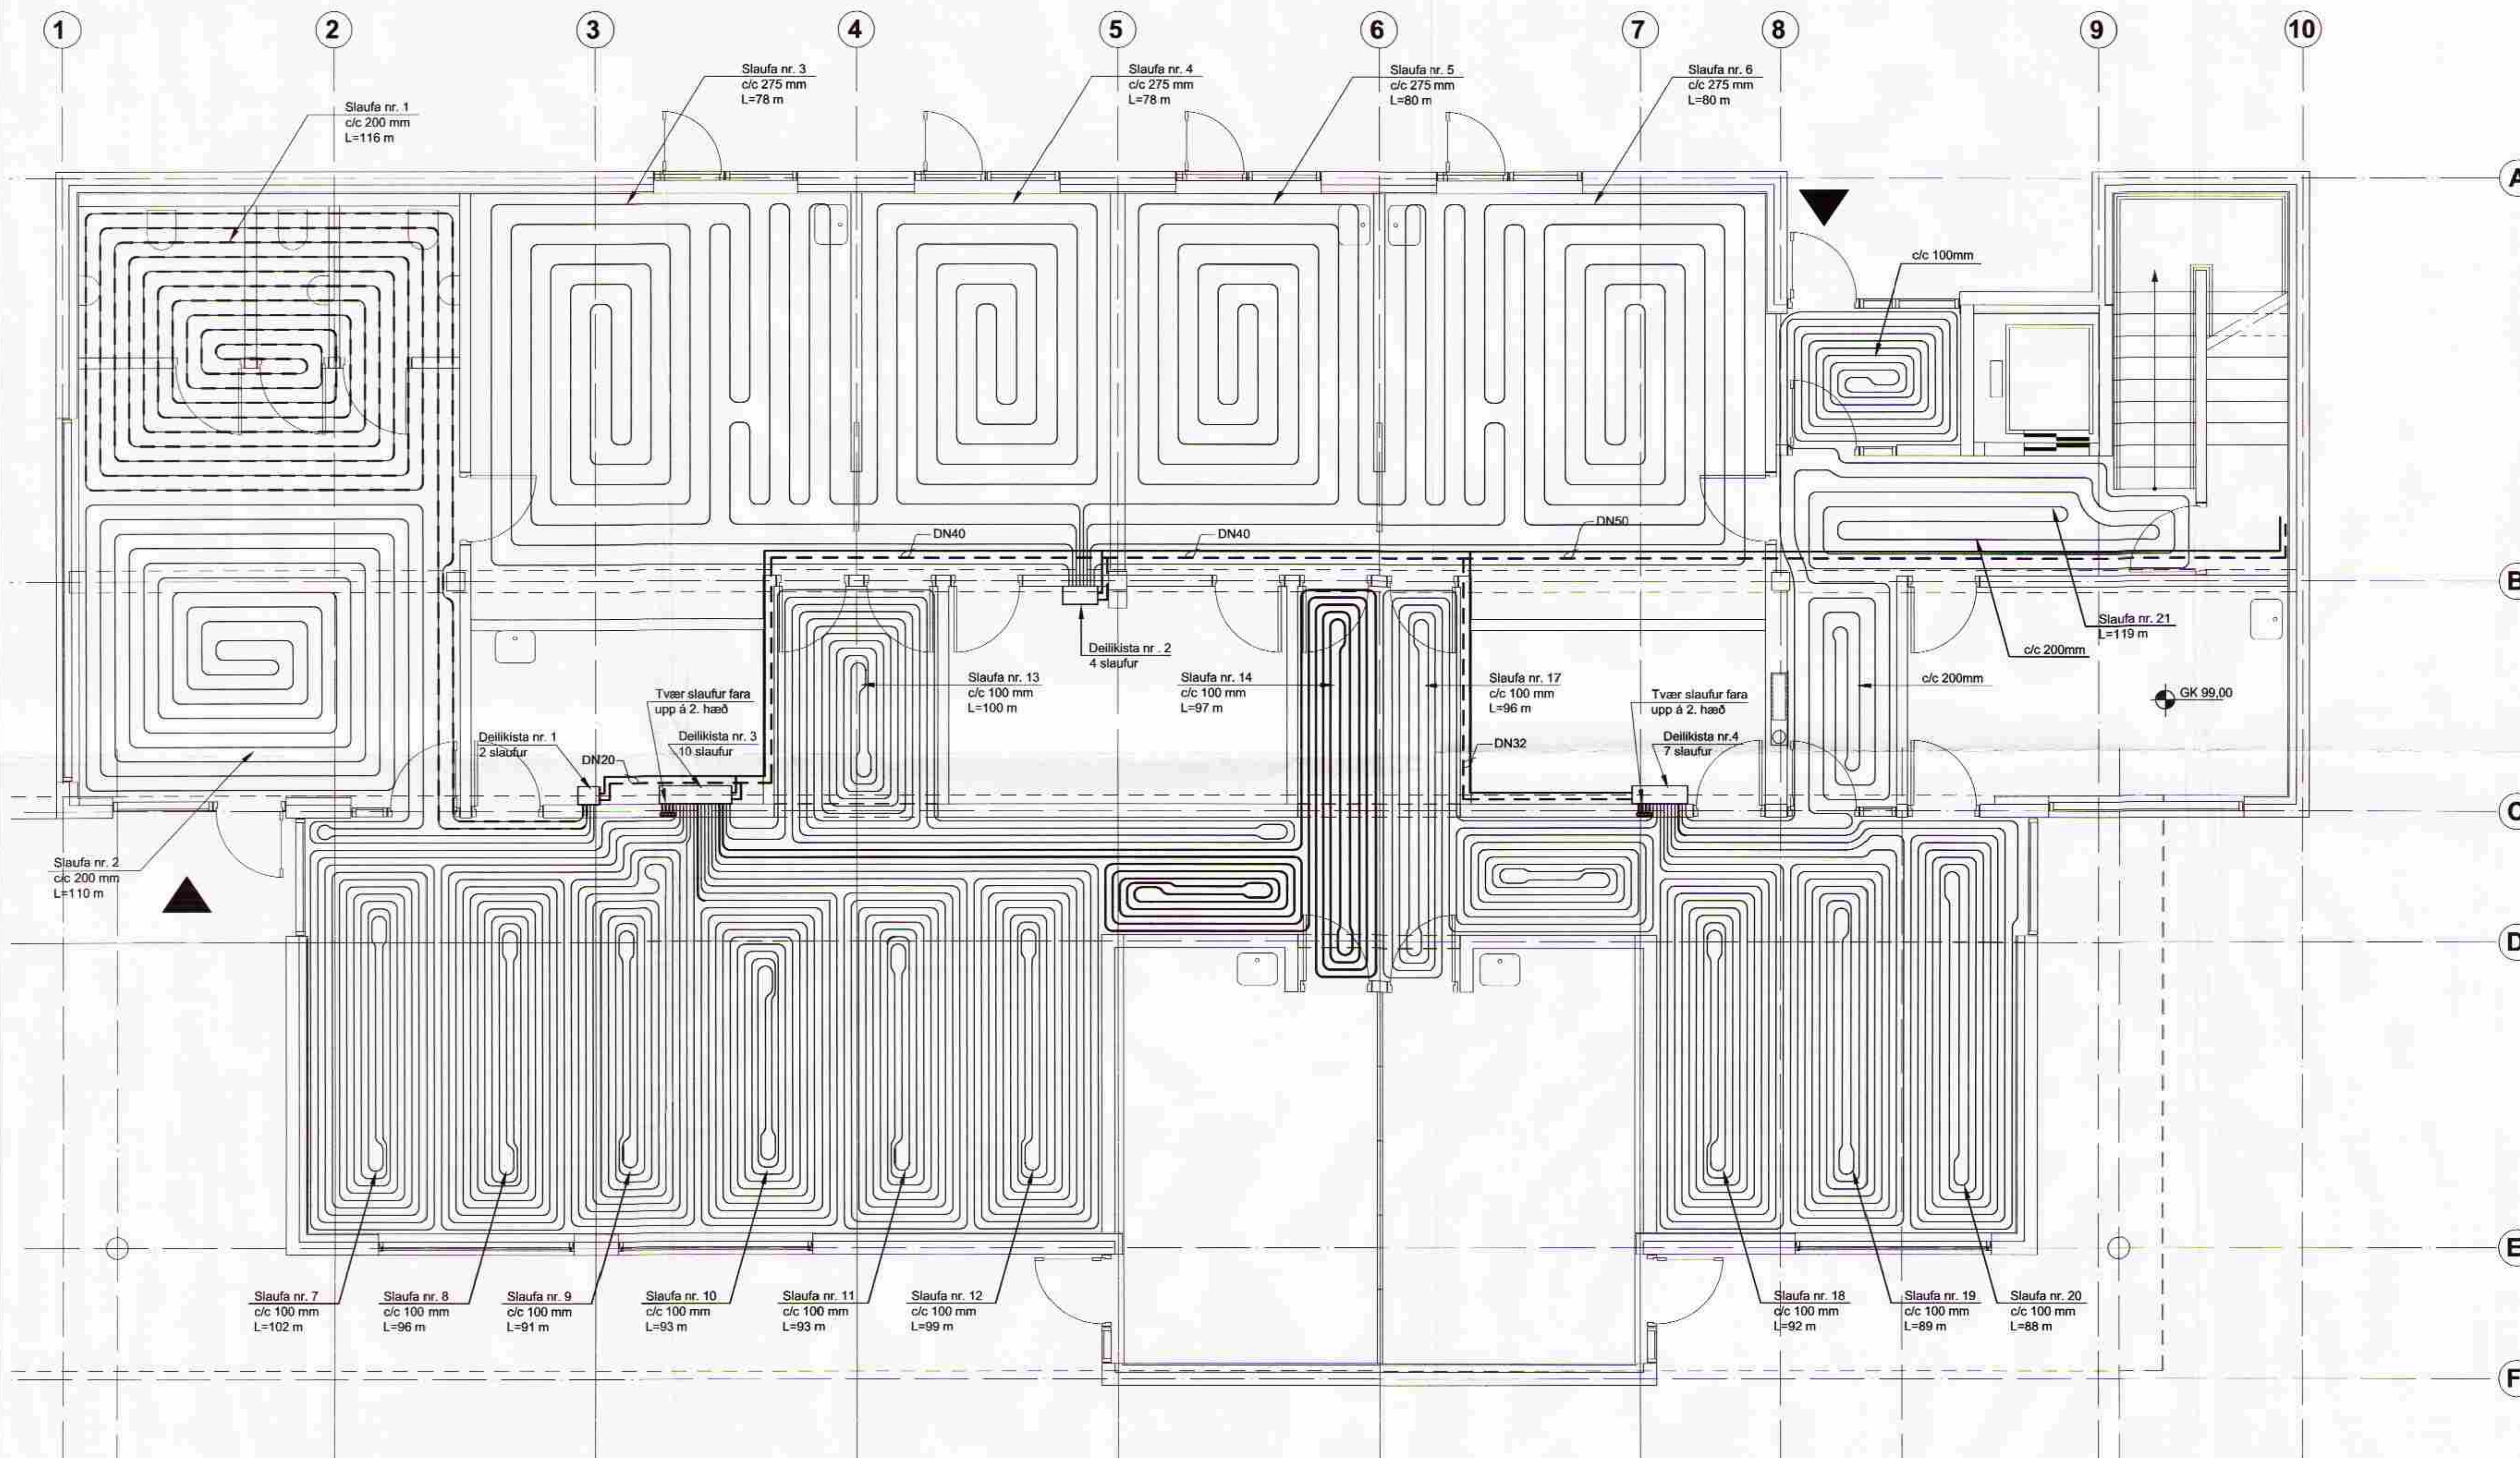

Skýringar

Slaufur:
Pípur í gólfhitaslaufum skulu vera PB
20x2,0 mm.
Fjarlægð milli röra skal vera c/c
100-275 mm.


Stofnlagnir
Efni: Álplast

Framrás: _____
Bakrás: - - - - -

Lagnaleiðir eru yfirleitt undir gólf 2.
hæðar.
Allt lagnaefni skal hafa RB vottun.
Lagnir skulu þrýstíprófaðar
samkvæmt leiðbeiningum
framleiðanda.
Stofnlagnir eru einangraðar með 20
mm glerullarhólkum.
Lagnir í léttum veggjum eru
einangraðar með ádragi.

UTG.	BRÉYTING	LAGS.	NAFN	YFRF.

Frágangur á gólfhitalögnum í steyptri gólfplötu 1. hæðar
M 1:10

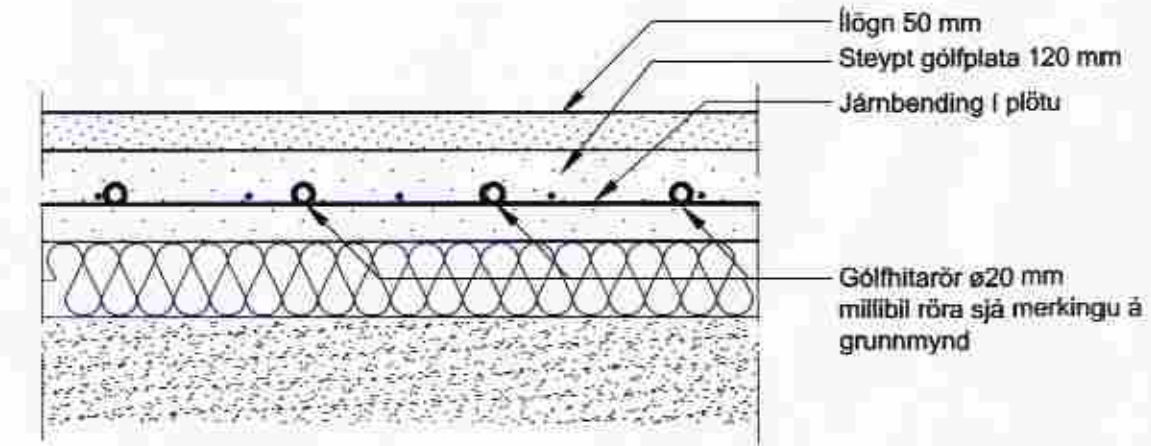

Borg í Grímsnesi
Skóli og stjórnsýsluhús
Gólfhitalagnir
Grunnmynd 1.hæð

TEKNIKNUMER EF04BS P-23	MÆLIKVAFER 1:50	UTGAFA
Línuhönnun vorkfirðistofa Sími: 588 1500, Fax: 588 1501	HAHNAB TEKNAAB YFRFAHND	NAFN HJSS EBNHSS KA
DAGETNING 27.01.2005 27.01.2005 03.02.2005	Sími: 588 1500, Fax: 588 1501 m:festlagnborg@grimsnesi.is	