



Grunnmynd 2. hæðar
M 1:50

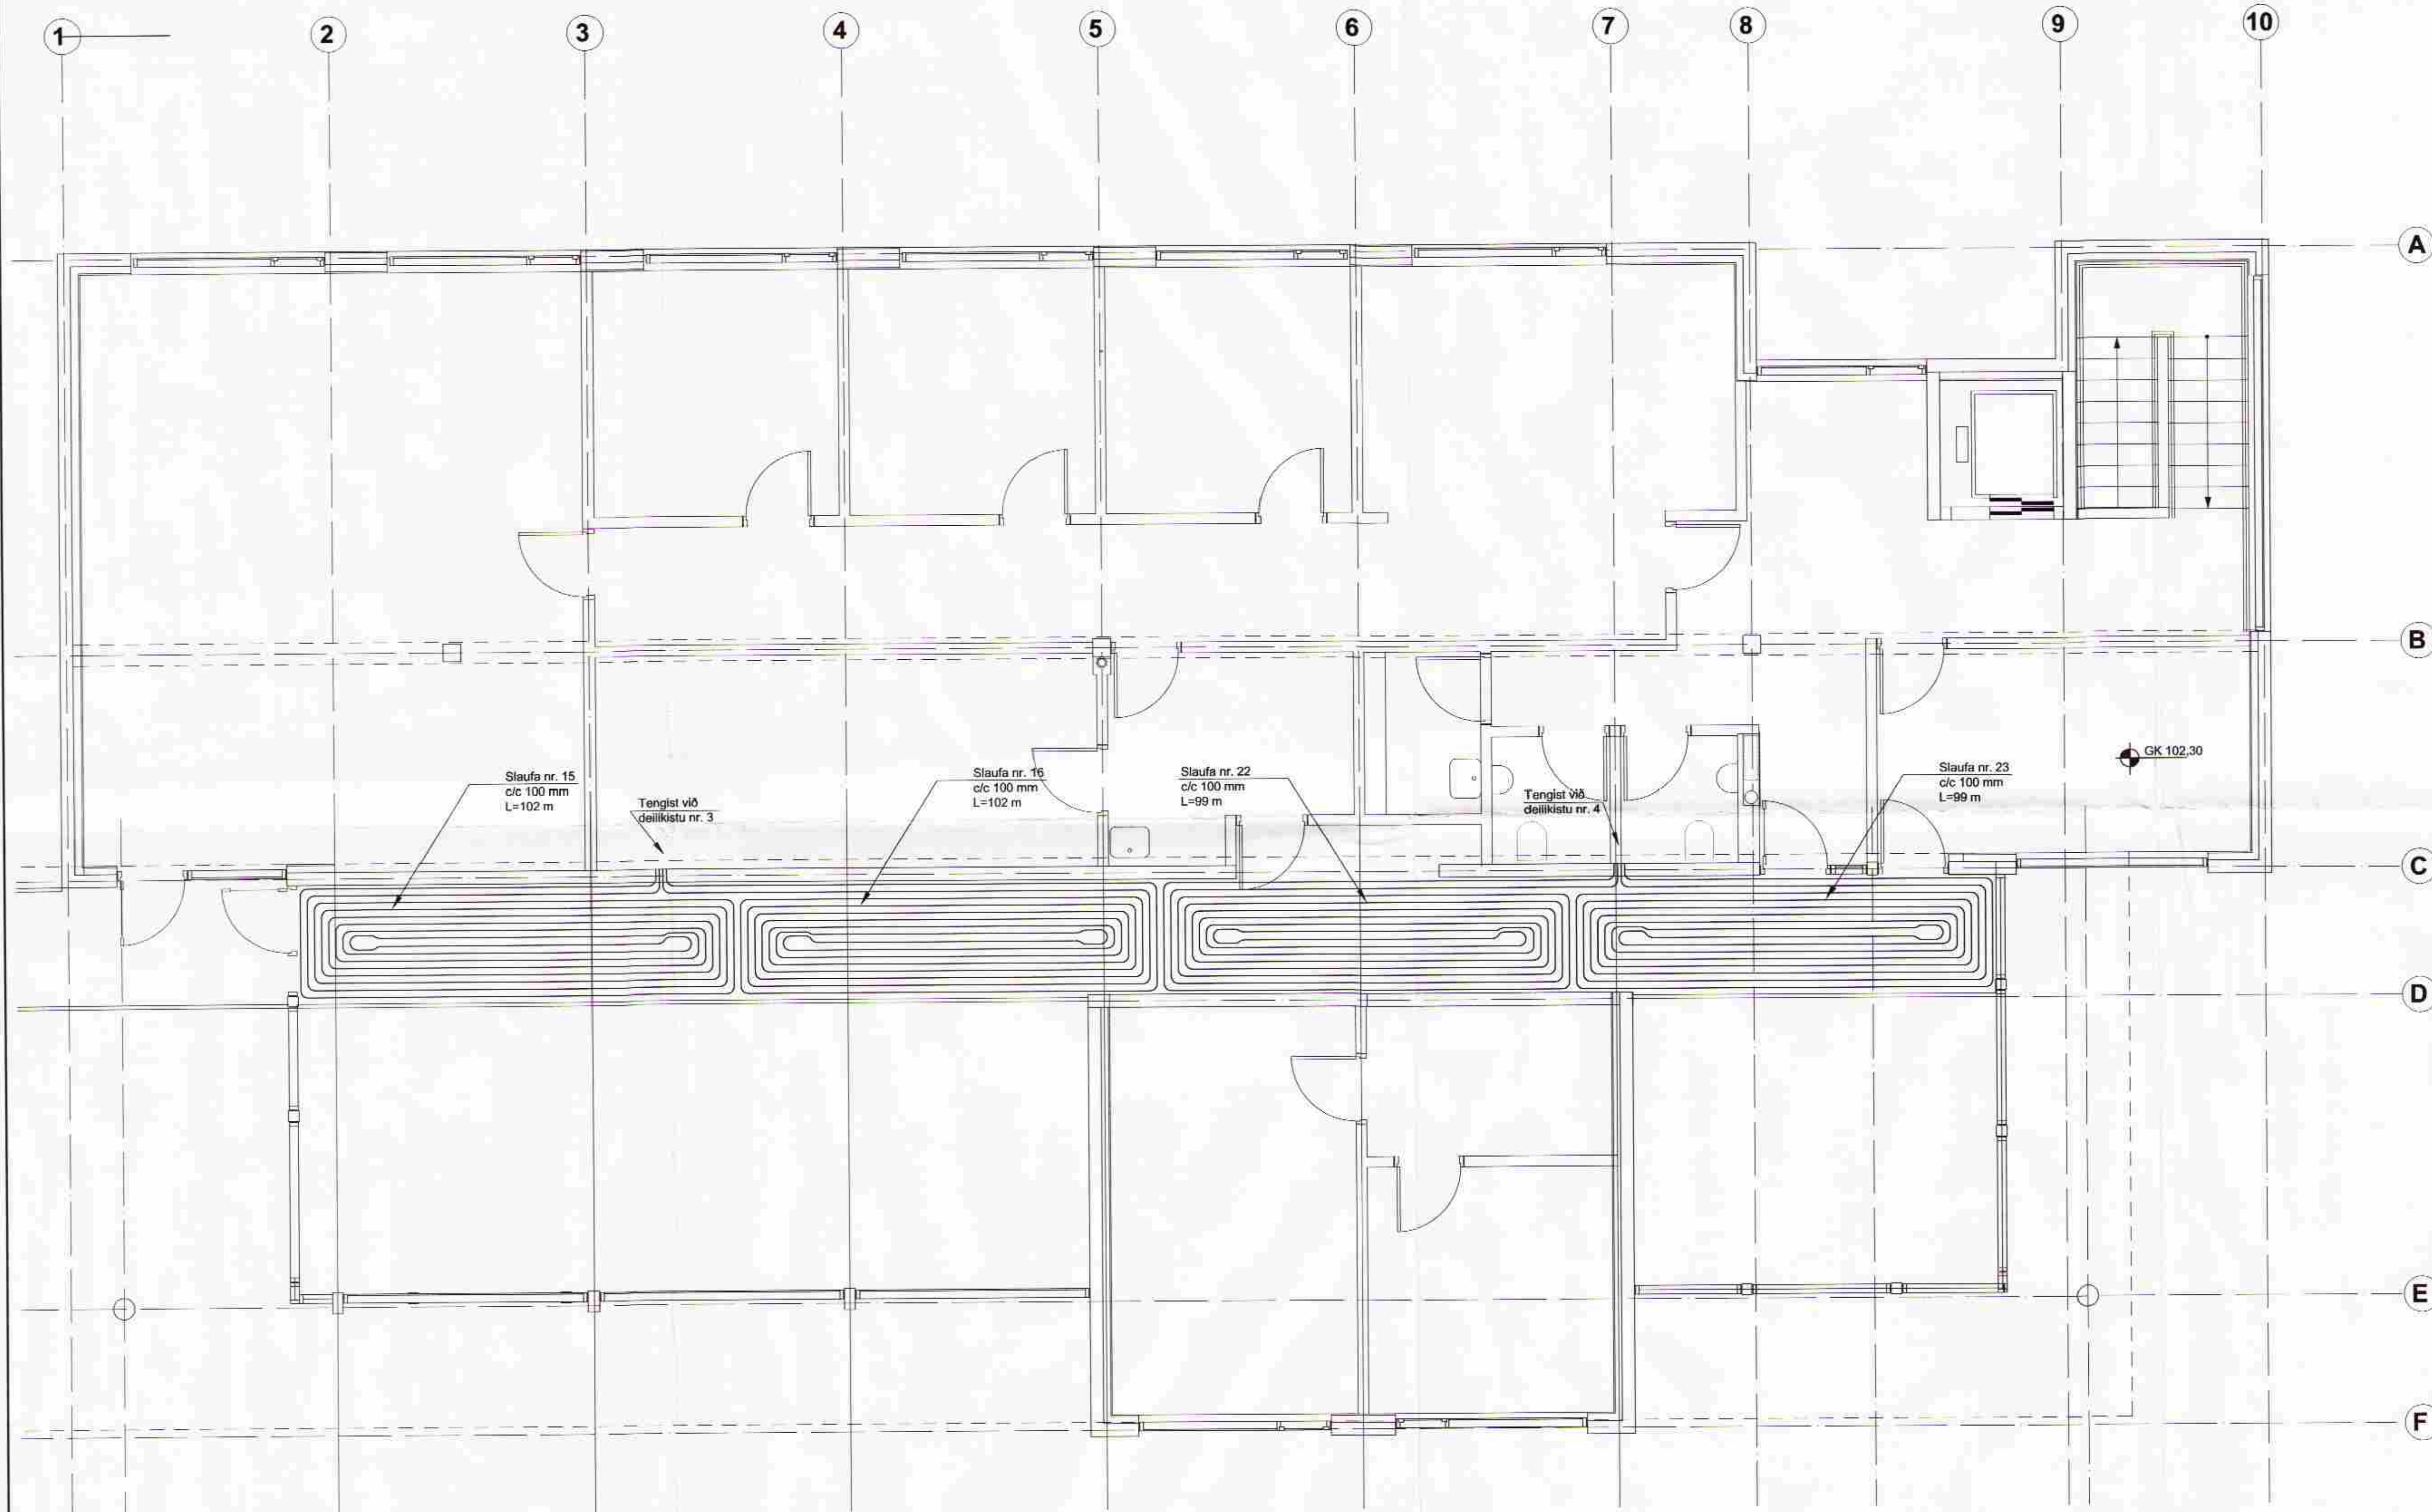

Frágangur á gólfhitalögnum í steypri gólfplötu 2. hæðar

M 1:10

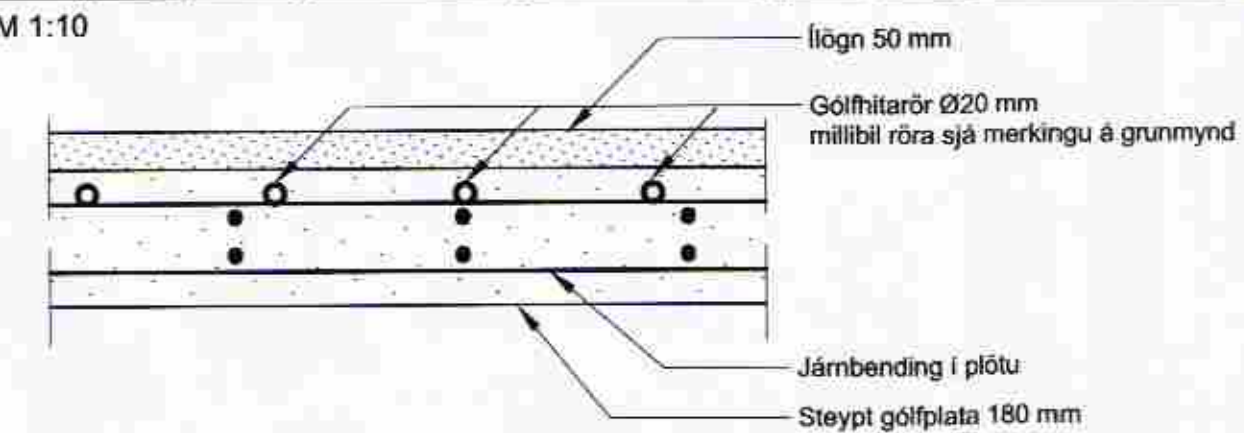

Skýringar

Slaufur:
Pípur í gólfhitaslaufum skulu vera PB
20x2,0 mm.
Fjarlægð milli róra skal vera c/c 100 mm.

Stofnlagnir
Efni: Álplast

Lagnaleiðir eru yfirleitt undir gólf 2. hæðar.
Allt lagnaefni skal hafa RB vottun.
Lagnir skulu þrýstiprófaðar samkvæmt
leiðbeiningum framleiðanda.
Stofnlagnir eru einangraðar með 20 mm
glerularhólkum.
Lagnir í létum veggjum eru einangraðar
með ádragl.

UTG.	BREYTING	DAGS.	NAFN	YFIR.

Borg í Grímsnesi

Skóli og stjórnsýsluhús
Gólfhitalagnir
Grunnmynd 2.hæð

TEKNIKNÖMUR	MELKVÆÐI	ÚTGÁFA
EF04BS P-24	1:50	
Línuhönnun V E T U N G SÍMI: 585 1500, FAX: 585 1501	NAFN	DAUGSETNING
	HJANNA	HJS 27.01.2005
	TEKNAÐ	EBN/HIS 27.01.2005
	YFIRFARIR	KA 03.02.2005

Samþ. *Ragnar H. Steinarsson* 0185-1501
mfb@lsgnuborg.is grimsnesi@lsgnuborg.is lsgnuborg.is gólfhitalagnir