
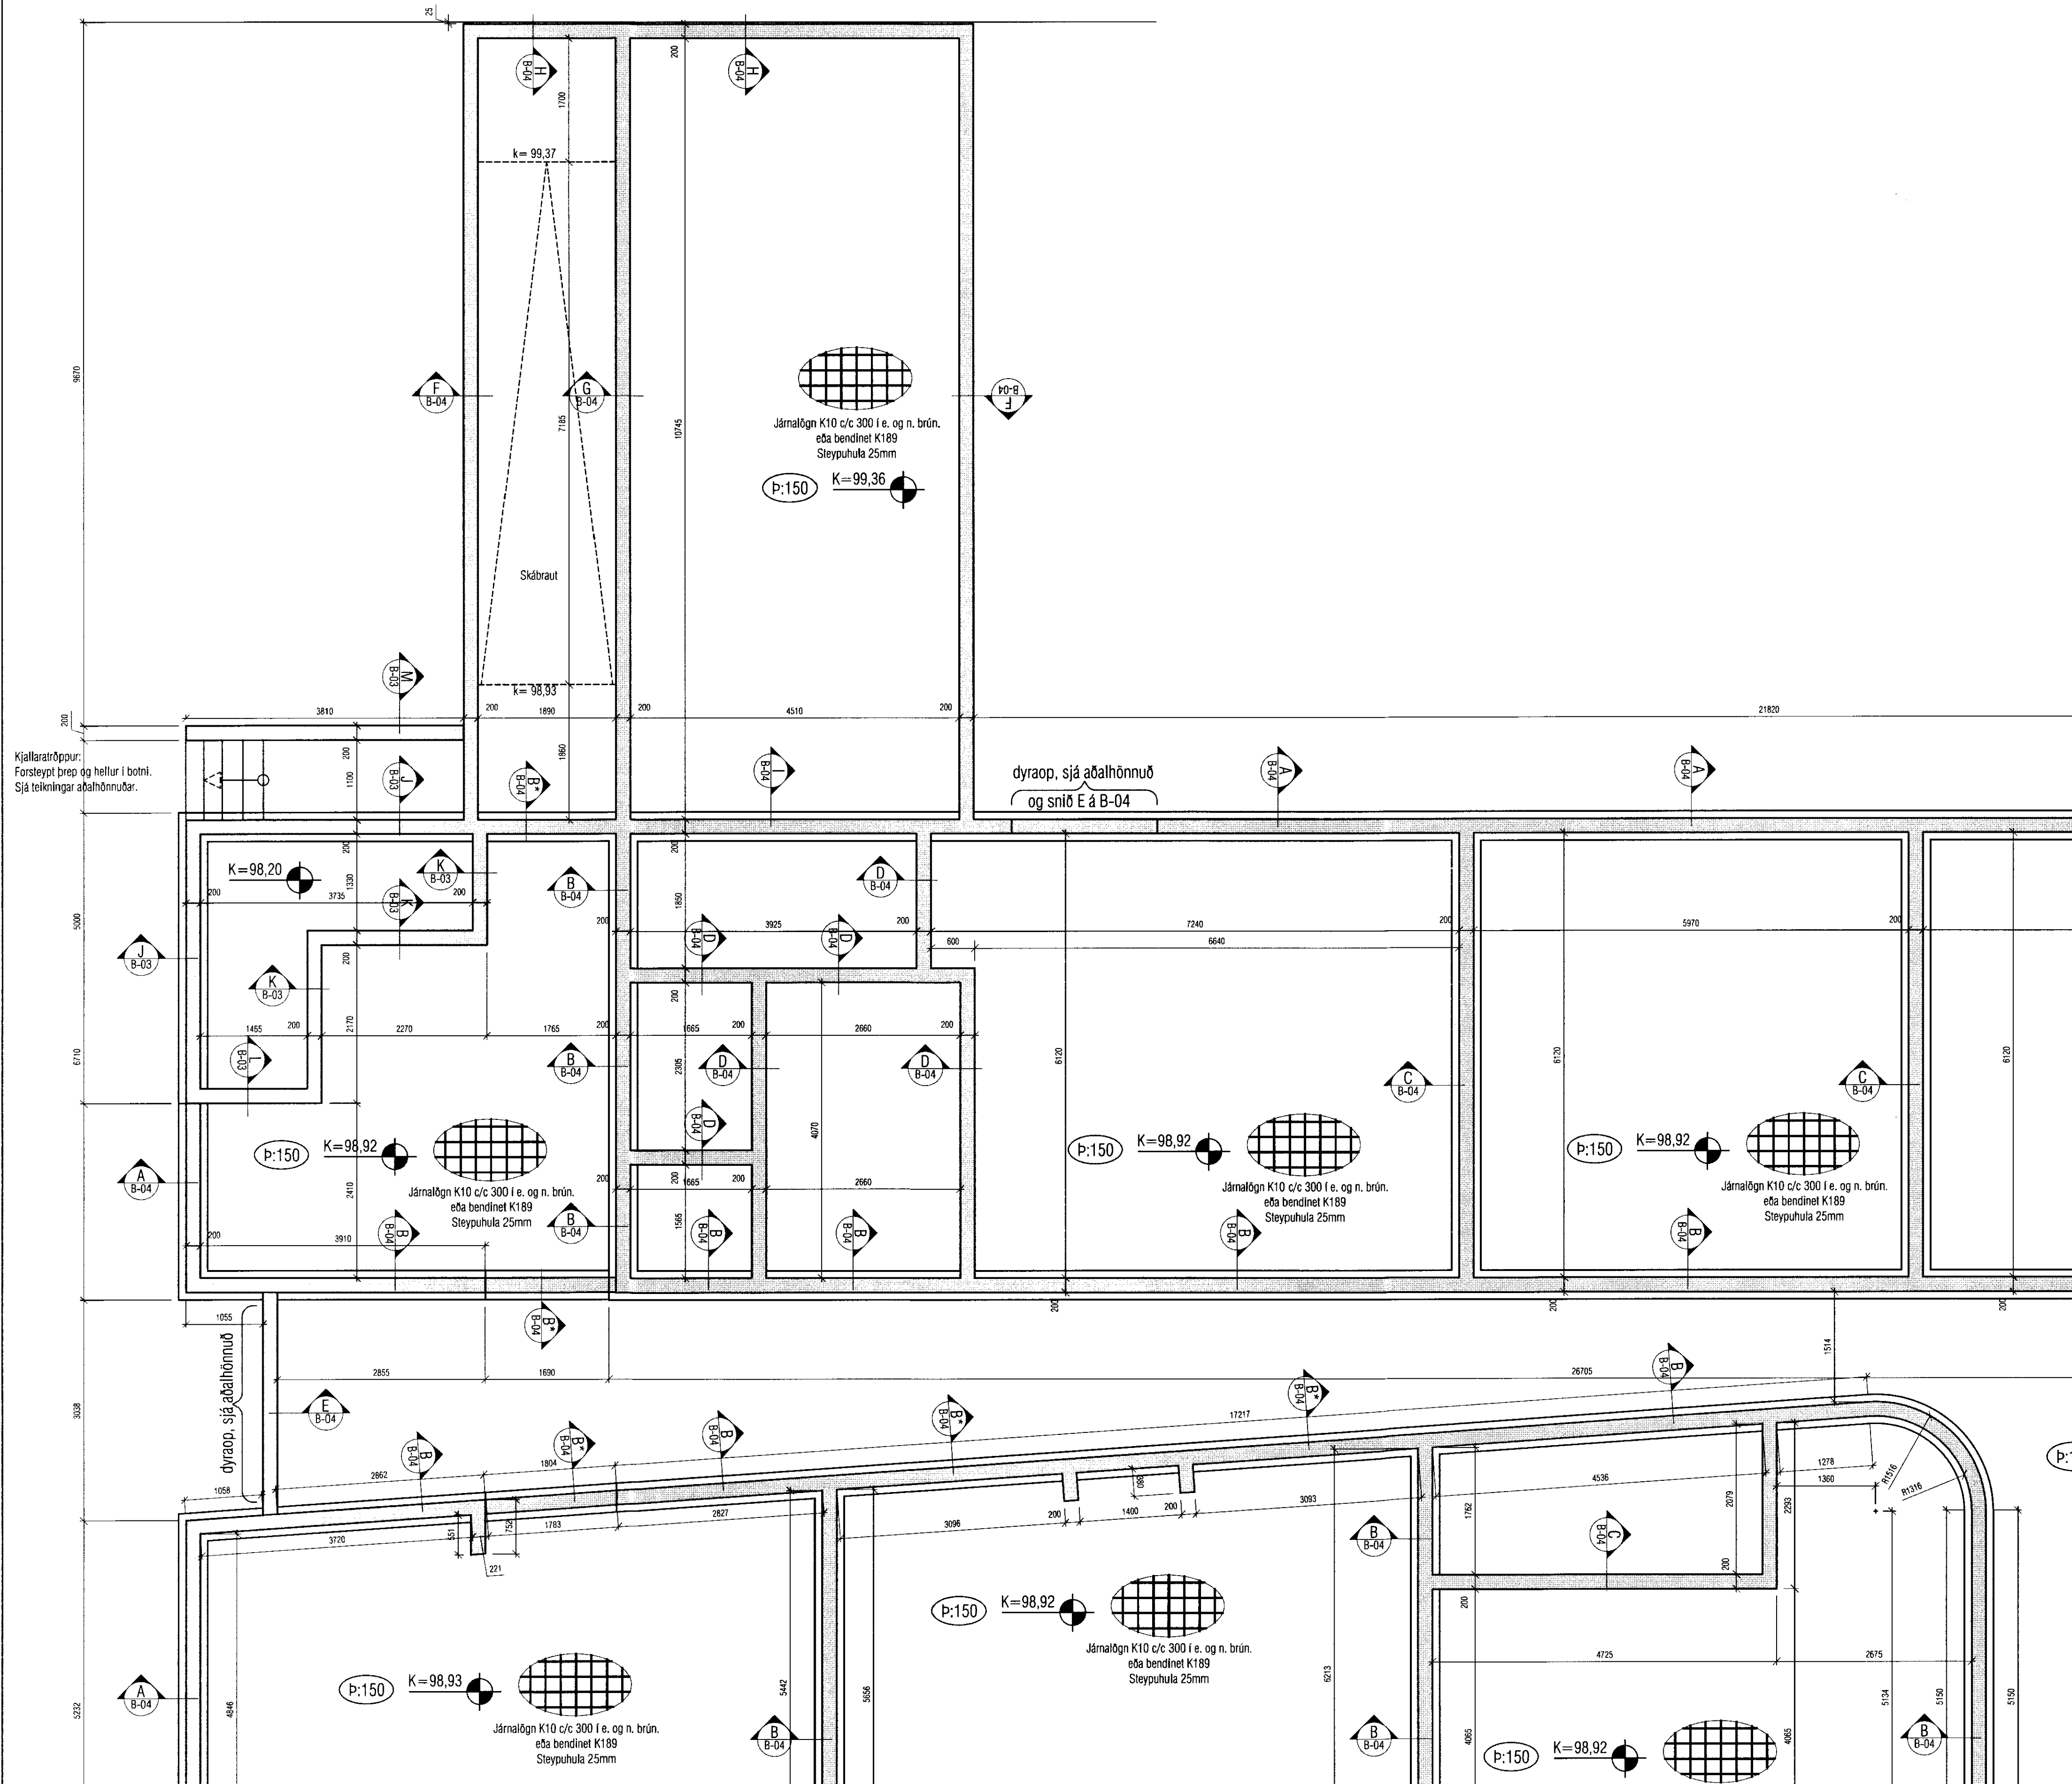


Skýringar:
 Á teikningu B-01 eru almennar skýringar og öll lágmarks ákvæði varðandi steypu og bendistál t.d. frágangur á járnnum kringum op og brúnir og fl.
 Gólfkótar í steypuvíki þ.e. í botnplötu eru 80 mm neðar en endanlegur kóti frágenginnar plötu.
 Um nákvæma stærð og staðsetningu einstakra byggingahluta. Sjá nánar á sérteikningum aðalhönnuðar.
 Göt og raufar (sjá tagnateikn.).

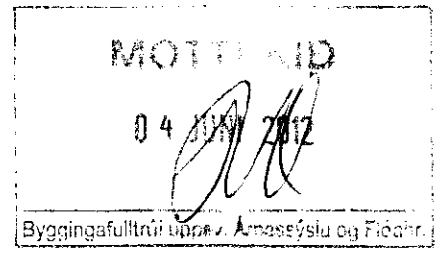

VEKTOR - hönnun og ráðgjöf - Hamraborg 11, 200 Kóp. s. 554-6650 / 897-5363		Sigurður Halsteinnsson byggingateknifræðingur K. 030669-7746 email: sigur@vektor.is		KERHÓLSSKÓLI, GRÍMSNESI UNDIRSTÖÐUR	
Telen. nr. _____ Samþykkt _____	Tilkönn á teikningu _____ _____	B. _____ Dags. _____	Hinnáð _____ SH	Tilknað _____ SH	Dagsþing _____ 10.01.2012
		Verð nr. _____ Mælikvarði _____ 1/50		Telen. nr. _____ B-02	