


MÖTTIÐ
04/11/2012

TENGIÞYGGING, sjá L-03

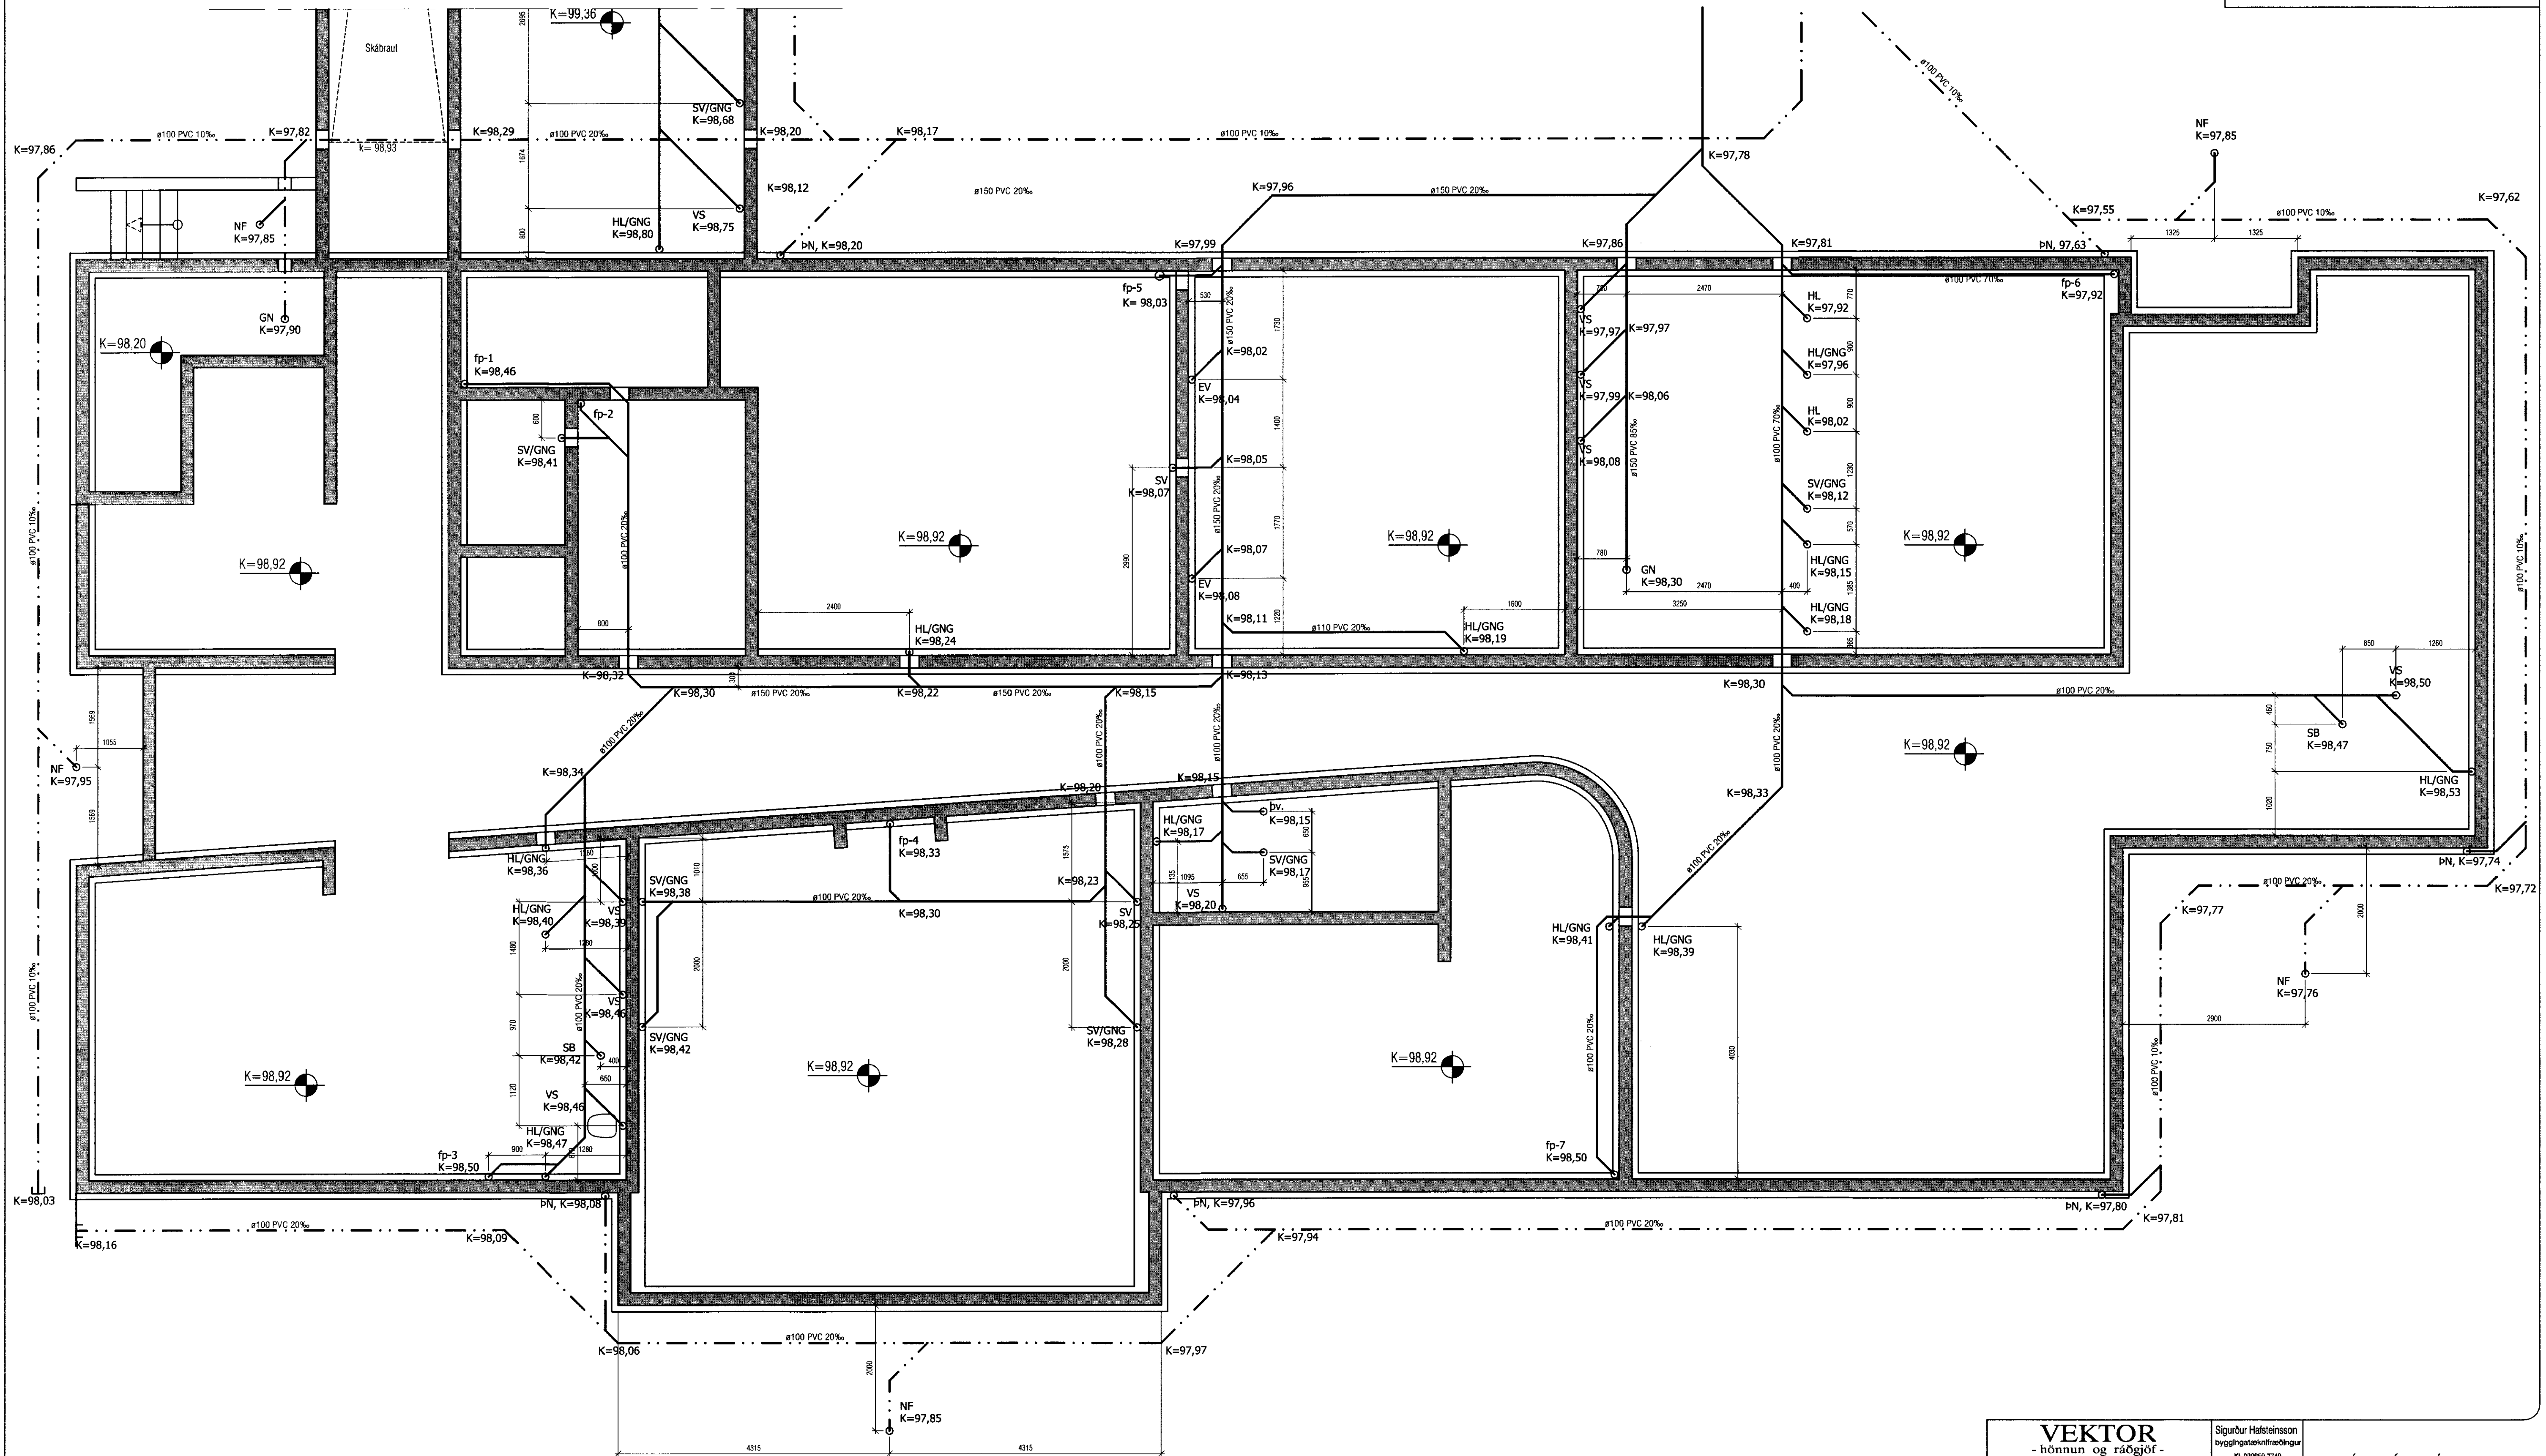

VEKTOR - hönnun og ráðgjöf - Hamraborg 11, 200 Kóp., s: 554-6650 / 897-5363		Sigurður Helgústeinsson byggingateknifráðgjafi KÍ 030659-7749 email: sigurdur@vektor.is		KERHÖLSSKÓLI, GRÍMSNESI GRUNNLAGNIR	
Tökn. nr. _____ Samþykkt _____	Dags. _____ Mælikvarði _____	Verknr. _____ Mælikvarði _____	Tökn. nr. _____ Mælikvarði _____	Verknr. _____ Mælikvarði _____	Tökn. nr. _____ Mælikvarði _____
Dagsþing 30.01.2012		Verknr. 1/50		Tökn. nr. L-02	