



MÓTTAKIÐ  
 04/01/2012  
 Þynginguláttir úrsk. Áttus Erla, 7307

rúmmynd neysluvatns-lagna

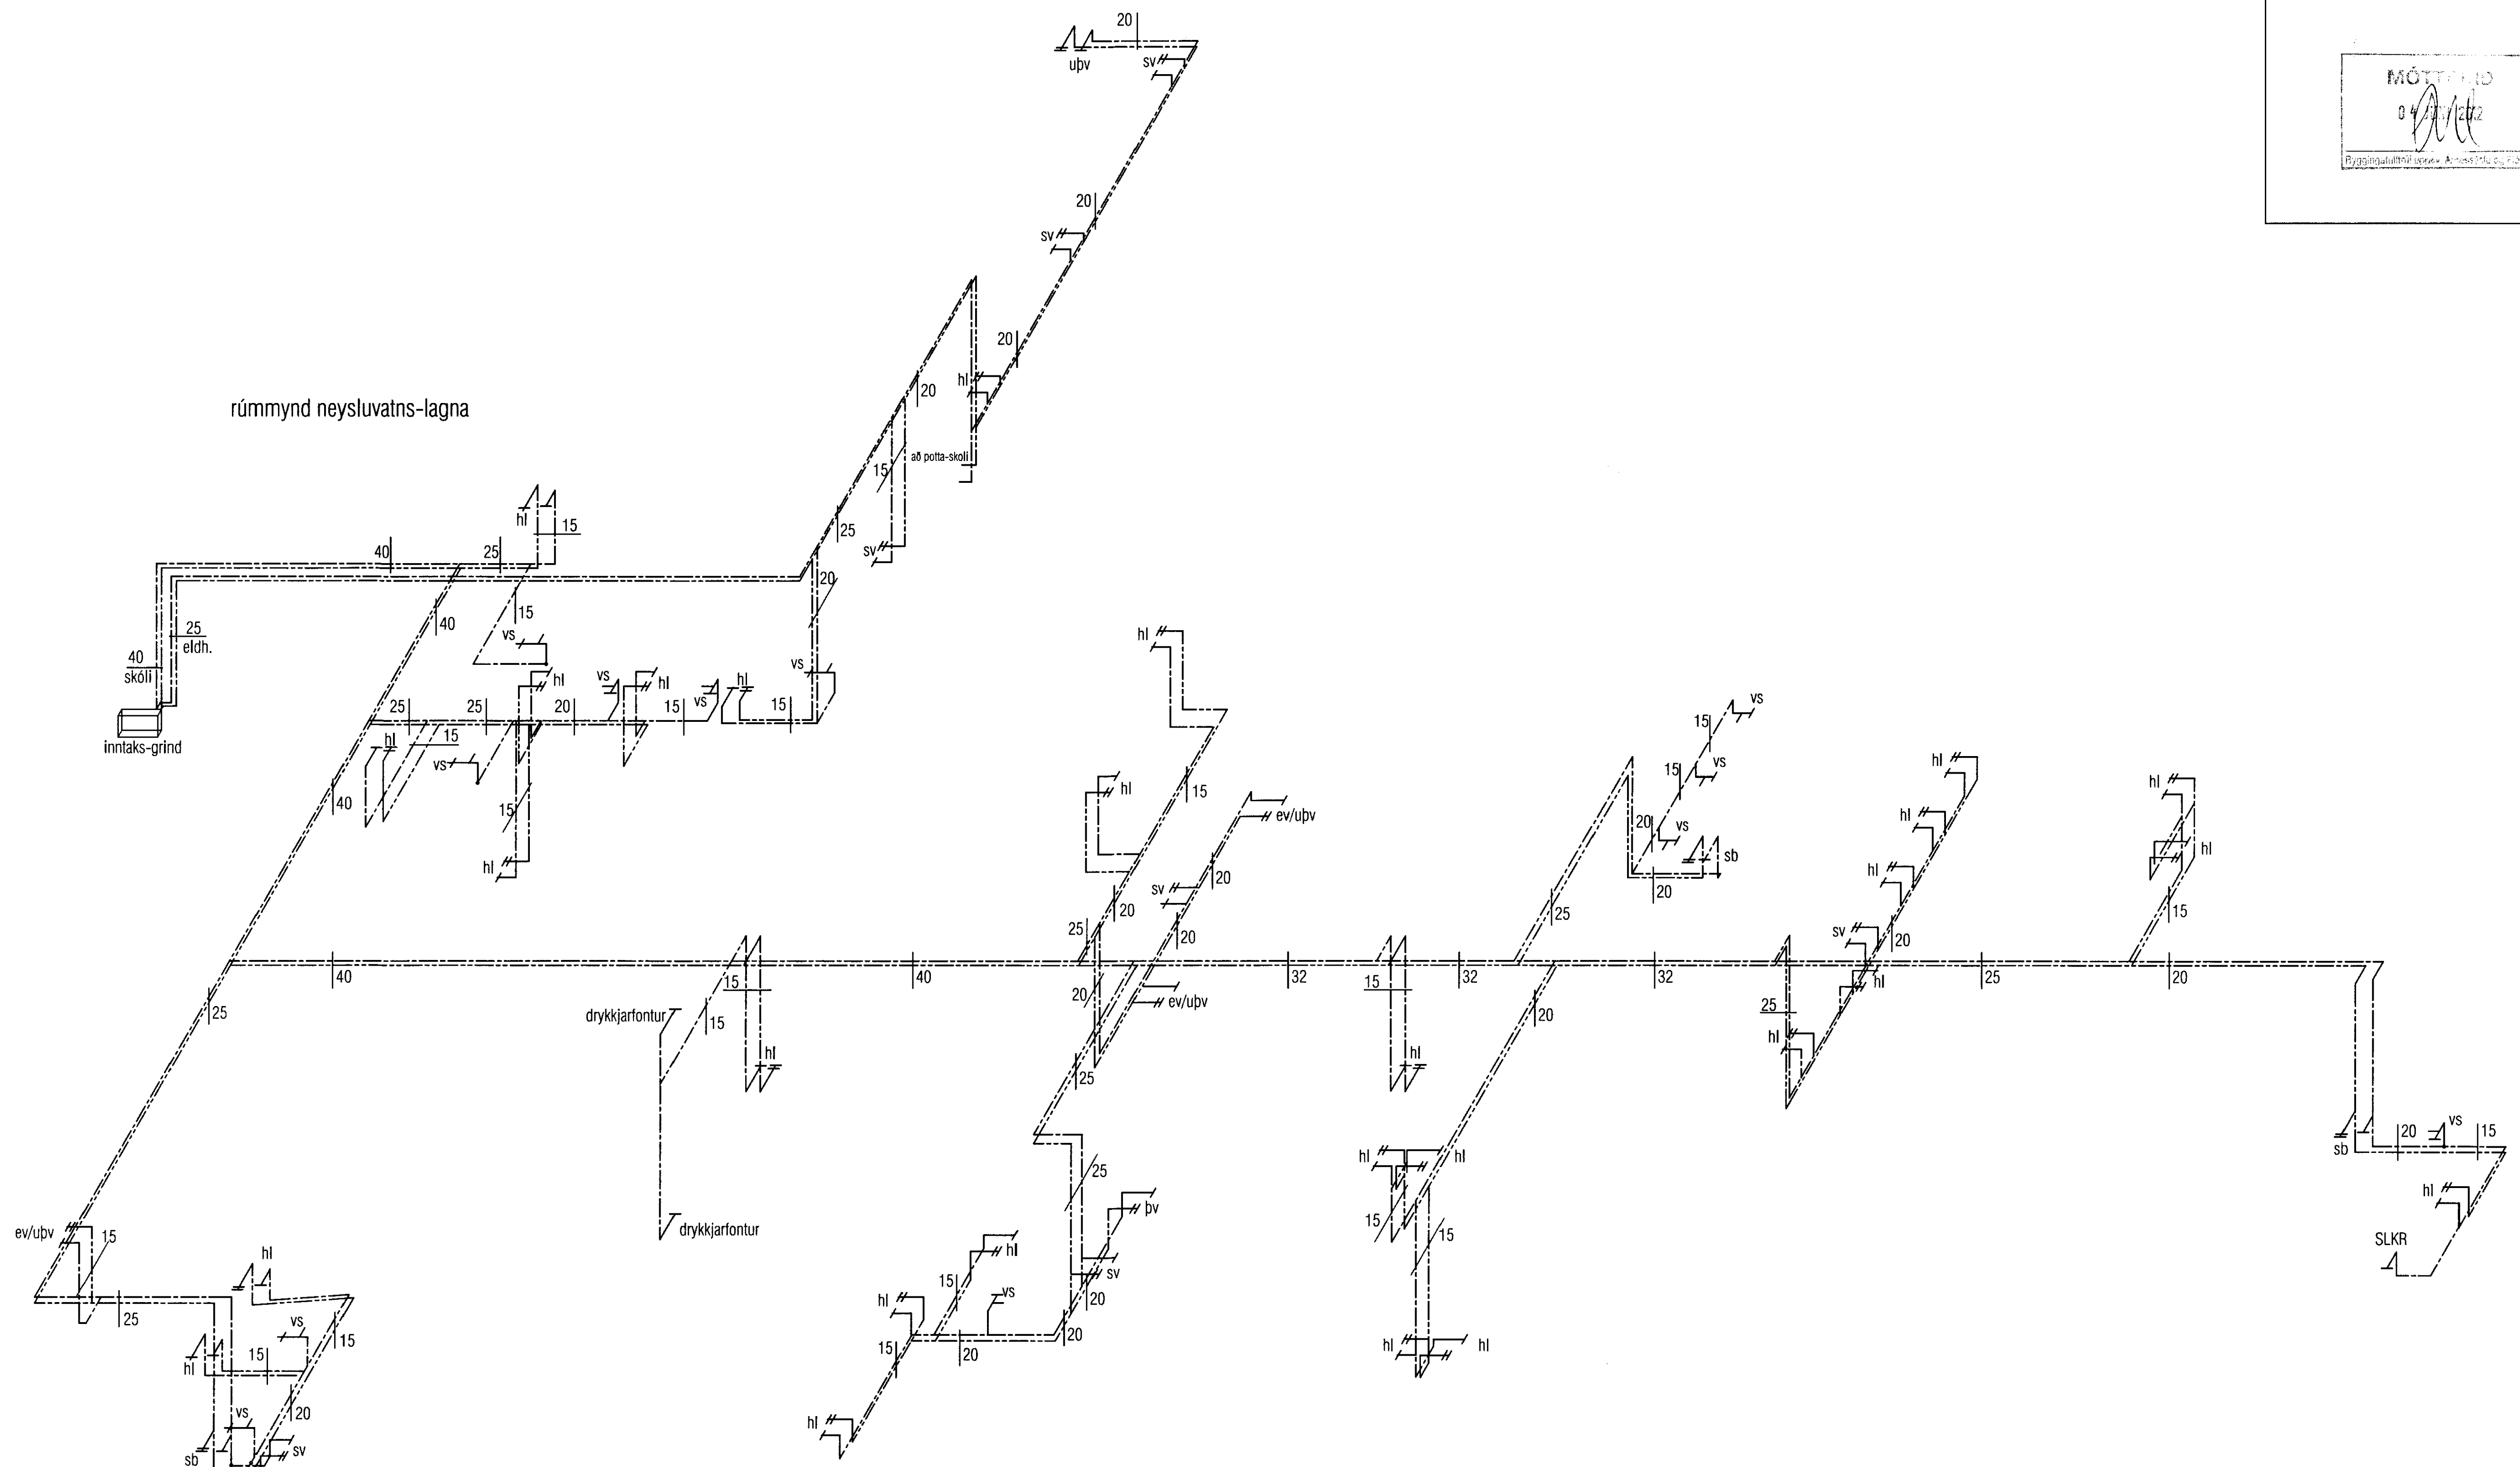

rúmmynd brunaslöngu-lagna

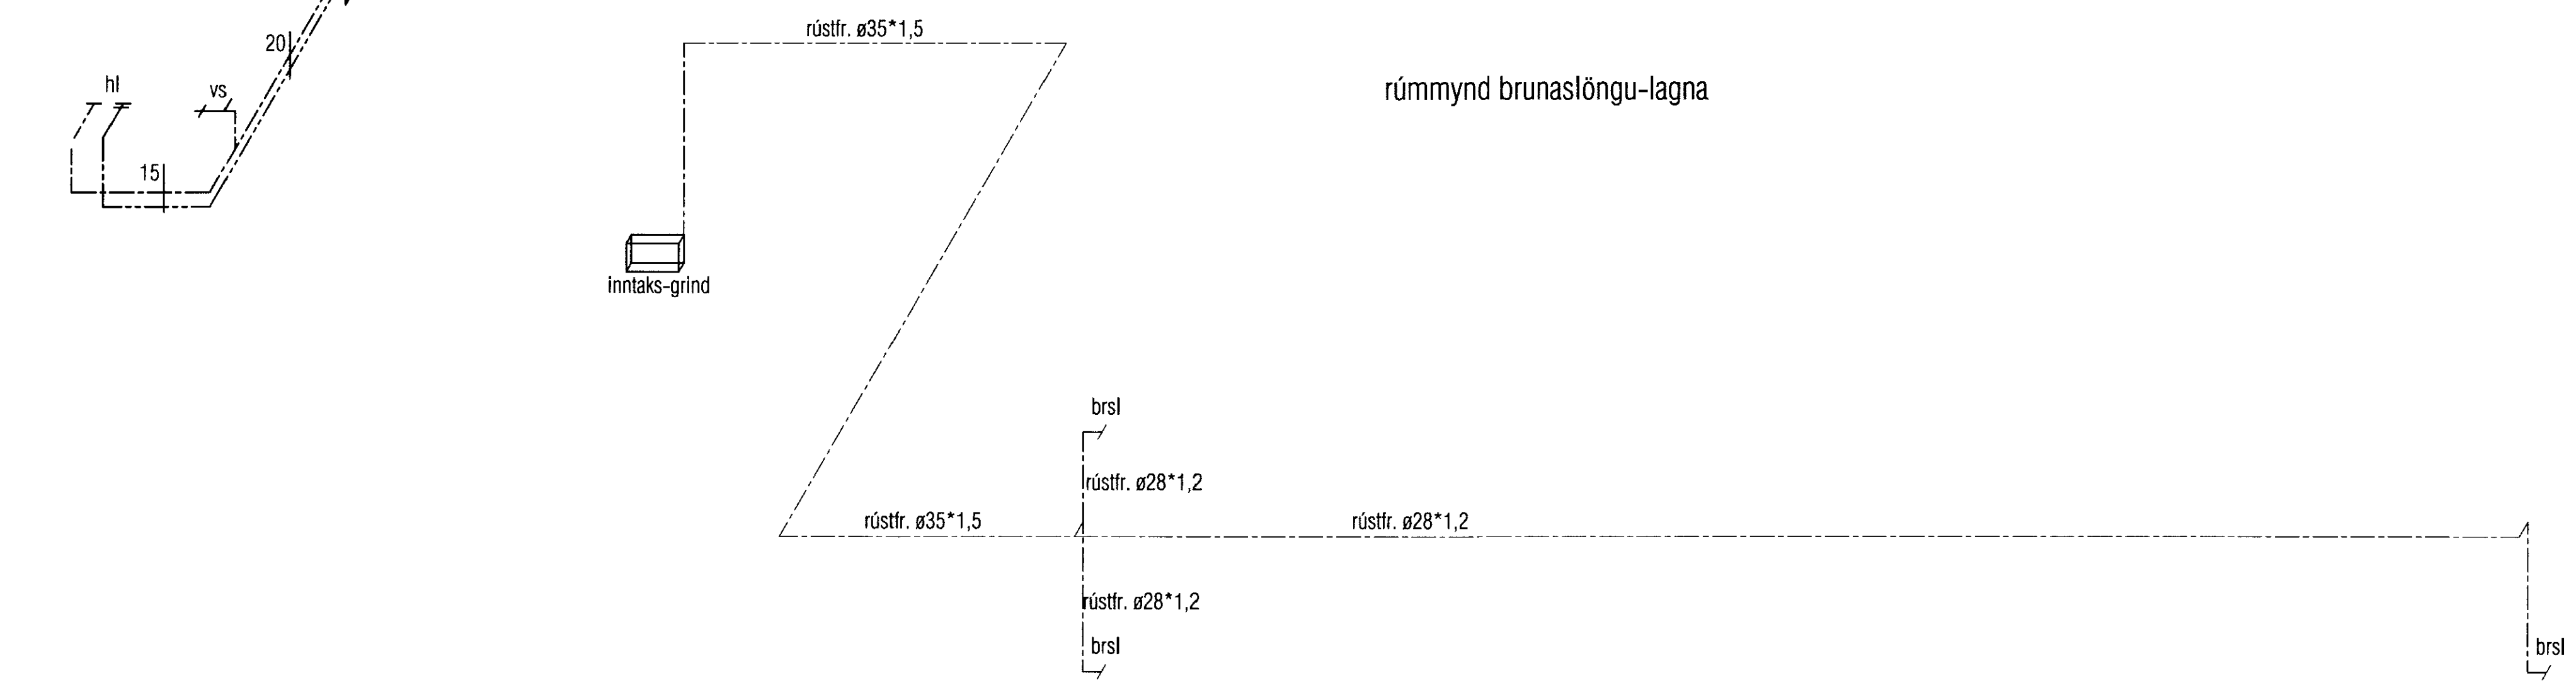

<b>VEKTOR</b> -hönnun og ráðgjöf- Hamraborg 11, 200 Kóp. s: 554-6650 / 897-5363		Sigurður Halsteinnsson byggingatekniræðingur K. 030859-7749 email: sigurdur@vektor.is		KERHÖLSSKÓLI, GRÍMSNESI RÚMMYNDIR NEYSLUVATNSLAGNA OG BRUNASLÖNGU-LAGNA	
Tekn. nr.	Þýðingateknir	Br.	Dags.	Hannað	Teknað
Samþykkt	<i>[Signature]</i>			SH	SH
Dagsetning	Verk nr.	Mælikvart	Tekn. nr.		
30.01.2012		1/50	L-06		