


MÓTIÐ
18. Júní 2012
Graf-pearson
Byggingarfræðingur og Vörðgjafi

Ídráttarrör Ø 75 mm + Ø 50 mm +
2 x Ø 32 mm + 3 x Ø 25 mm

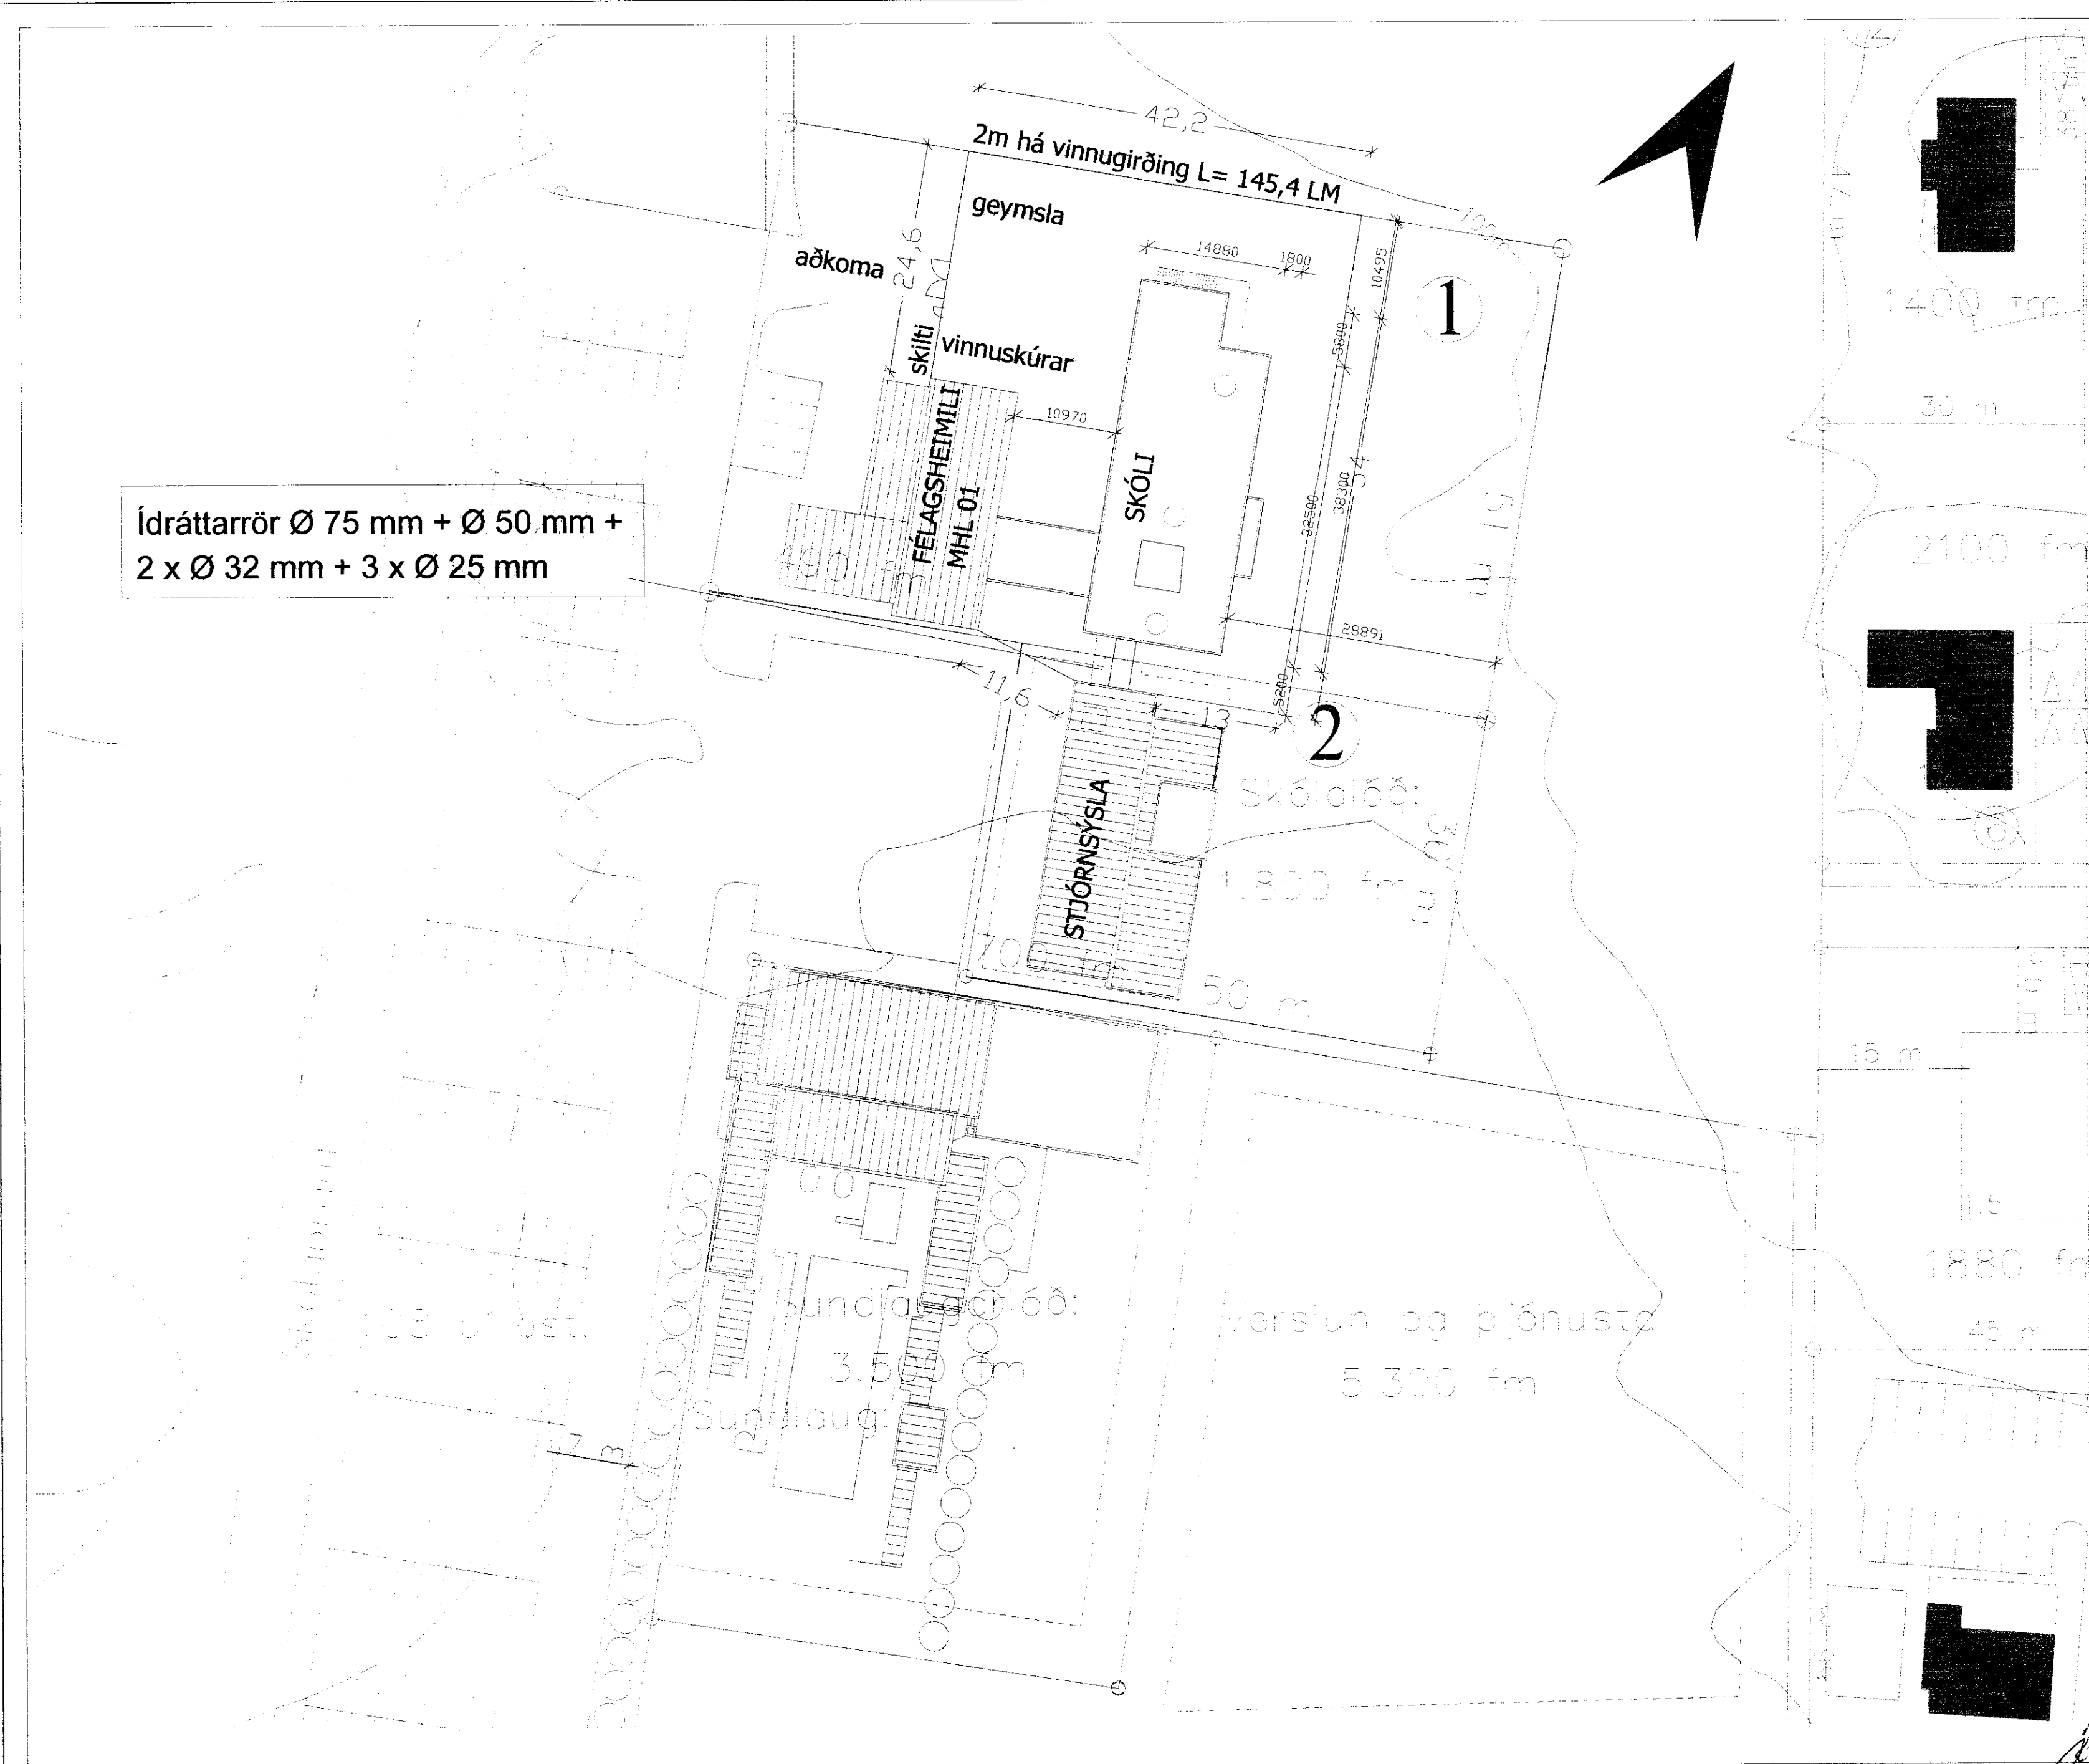

HÖNNUÐUR
Þór Stefánsson
YFIRFARIÐ
Þór Stefánsson
SAMÞAKKT KT
3/11/12 2012-01-14
BREYTINGAR

VERKHEITI
Kerhólsskóli
Grímsnens og
Grafningshreppi

VERKHLUTI
Afstöðumynd

Mkv: 1:500



RAFLAGNATEIKNINGAR
ÞÓR STEFÁNSSON RAFMAGNSIÐFRÆÐINGUR
EYRAVEGI 32 SELFOSSI SÍMAR 482 3480 & 897 8718
NETFANG: rafteikn@selfoss.is FAX 482 3366

ÚTPRENTAÐ 14.6.2012 11:08:45
SÍÐAST VISTAÐ 12.6.2012 16:17:00
SLÖÐ C:\VERK\KERHÓLSSKÓLINN\MYNDIR\RAHLOGN-1666
VERKNÚMÉR BLAÐ
1666-2011-052 1 af 19
DAGSETNING: 28 janúar 2012