


Ís á bak við tenglarnu H900

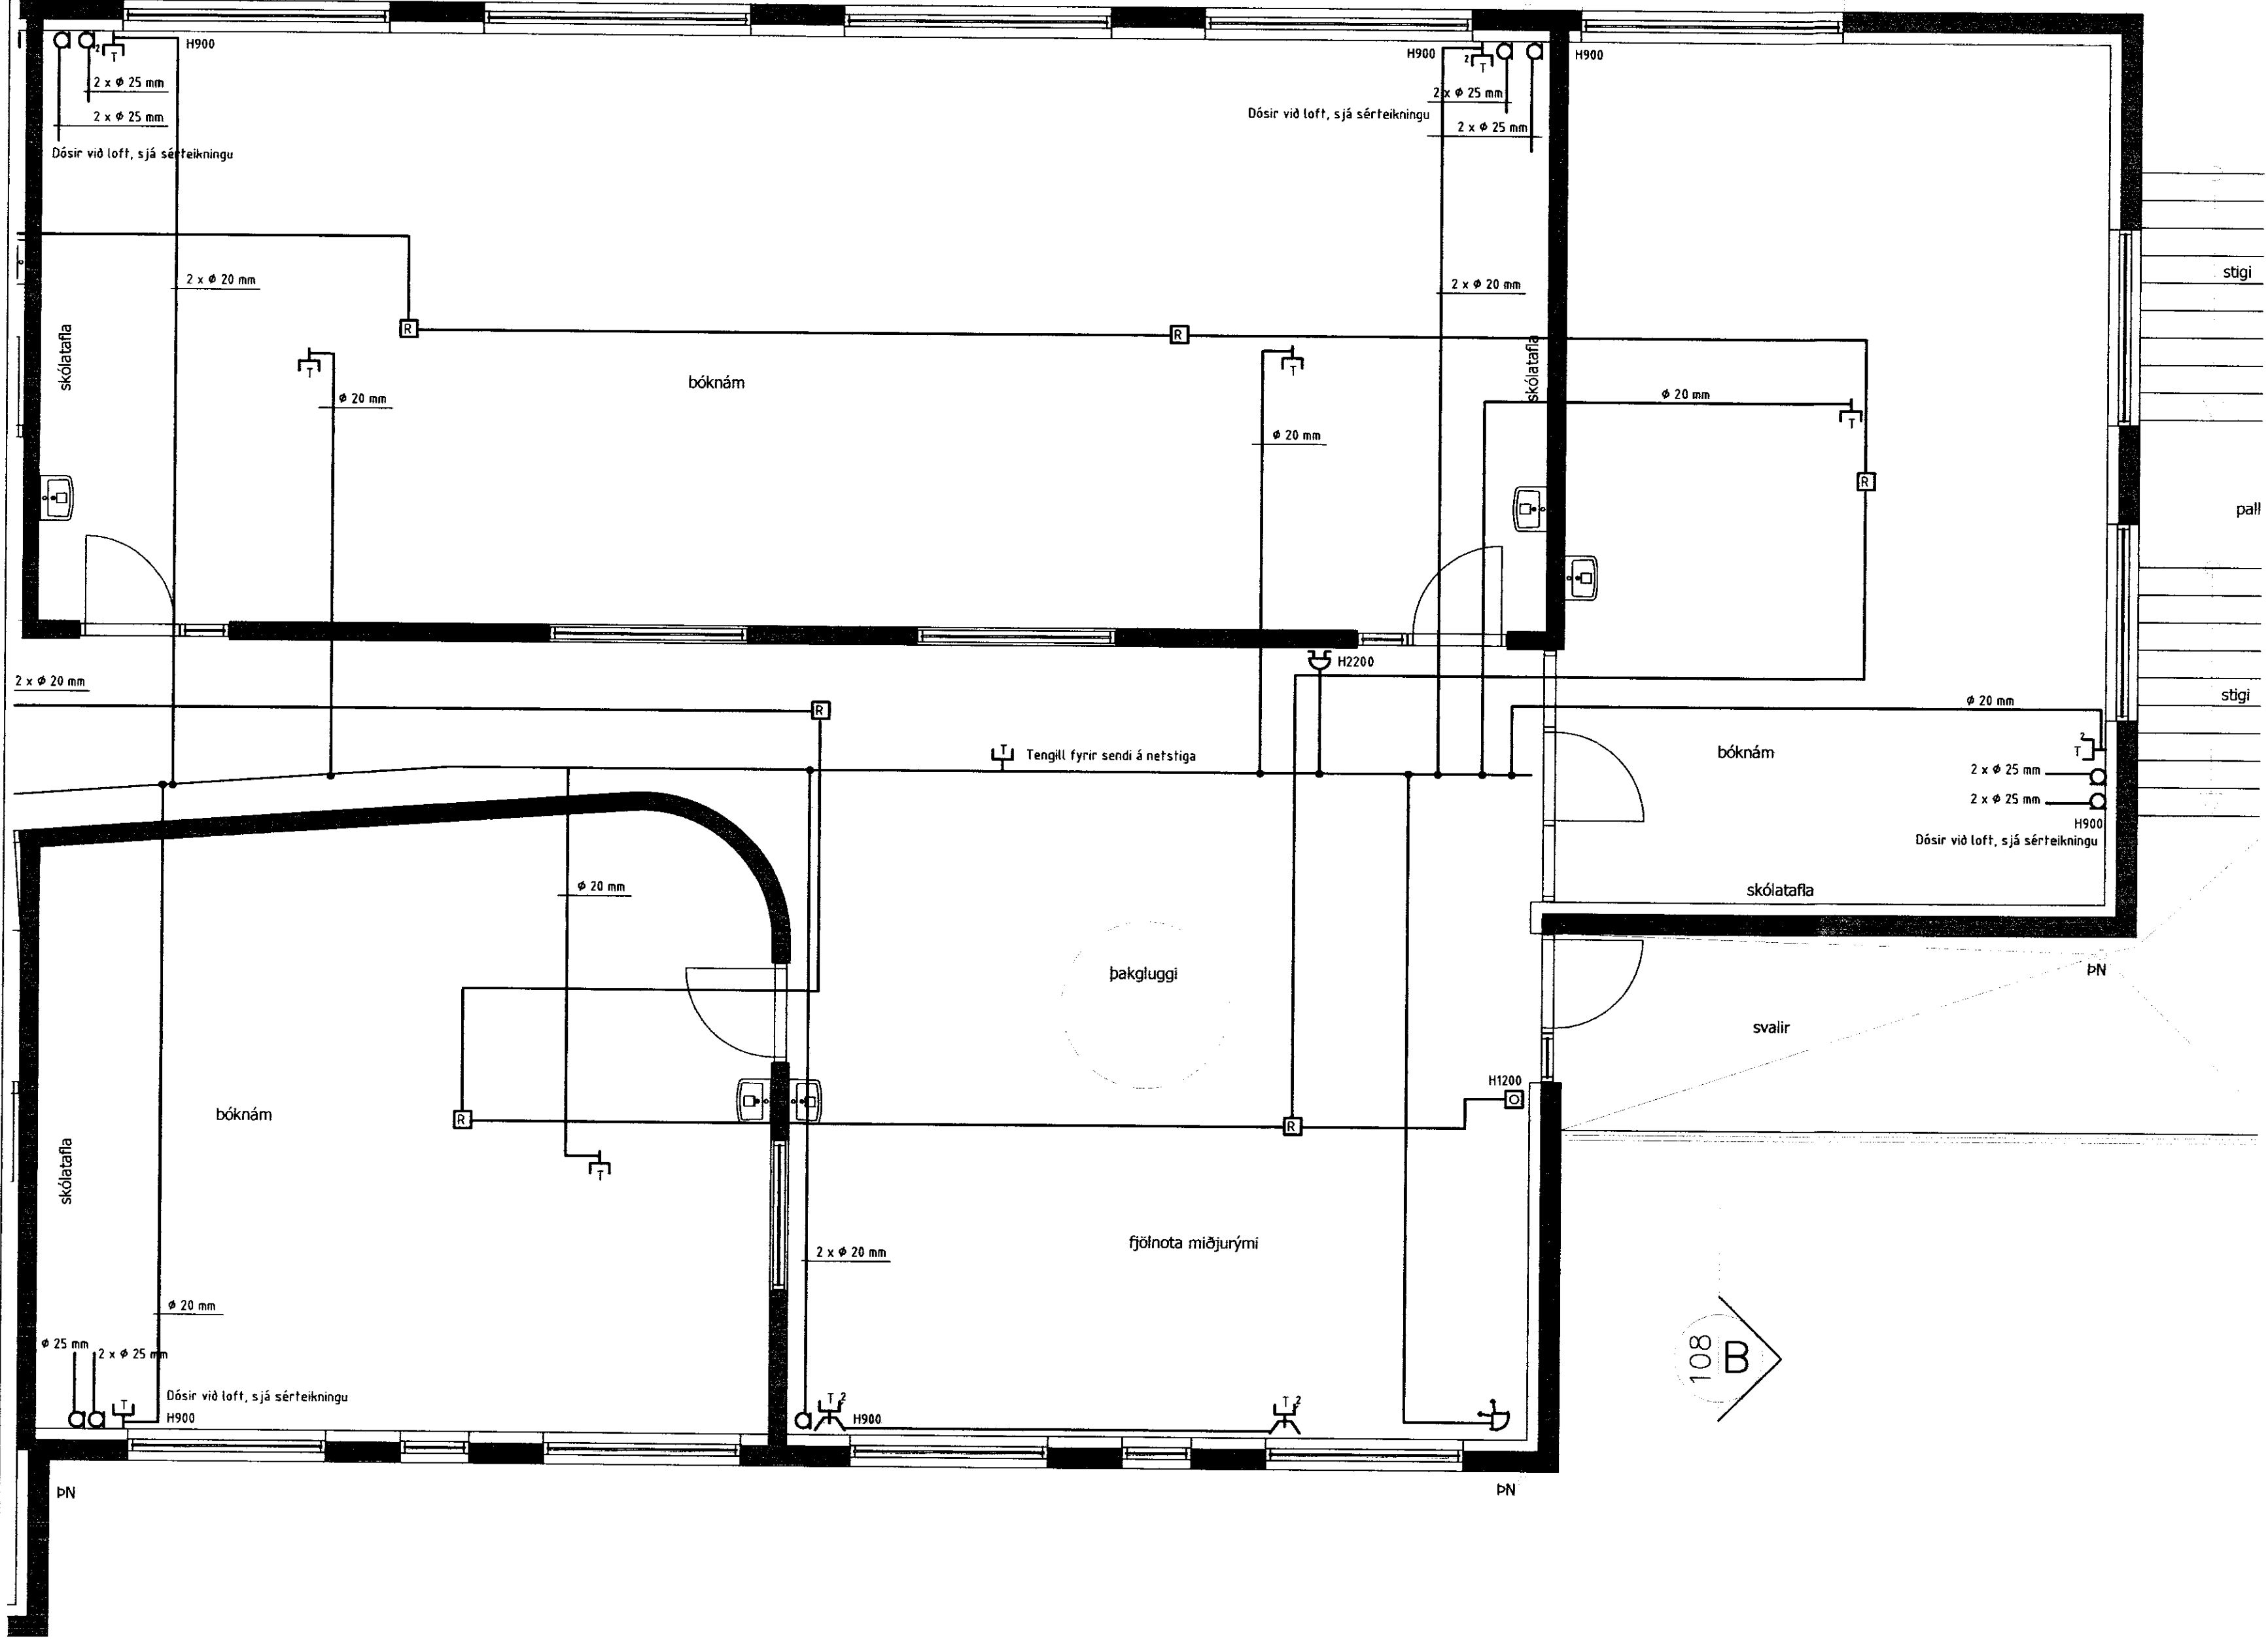

MÓTTAKID  
 18 JUNI 2012  
*Guðjón Þorsteinsson*  
 (Signature)

HÖNNUBUR:  
 Þór Stefánsson  
 YFIRFARID:  
 Þór Stefánsson  
 SAMÞAKKT:  
 (Signature)  
 BREYTINGAR:

VERKHEITI:  
 Kerhólsskóli  
 Grímsnens og  
 Grafningshreppi

VERKHLUTI:  
 Smáspenna 2. hæð  
 norðurendi  
 Mkv: 1:50



RAFLAGNATEIKNINGAR  
 ÞÓR STEFÁNSSON RAFMAGNSIÐNFRÆÐINGUR  
 EYRAVEGI 32 SELFOSSI SÍMAR 482 3480 & 897 8718  
 NETFANG: raffteikn@selfoss.is FAX 482 3366

ÚTPRENTAD: 11.6.2012 22:04:43  
 SÍÐAST VISTAD: 13.3.2012 17:42:53  
 SLÓÐ: C:\VERK\KERHÓLSSKÓLIVYNDIR\RAFLÖGN-1666  
 VERKNÚMUR: 1666-2011-052 BLAD: 10 af 19  
 DAGSETNING: 28 janúar 2012

108 B