


MÓTTYÐ
8. JUNÍ 2012
[Signature]
Byggingafræðingur / Rafteikn og Flóðir

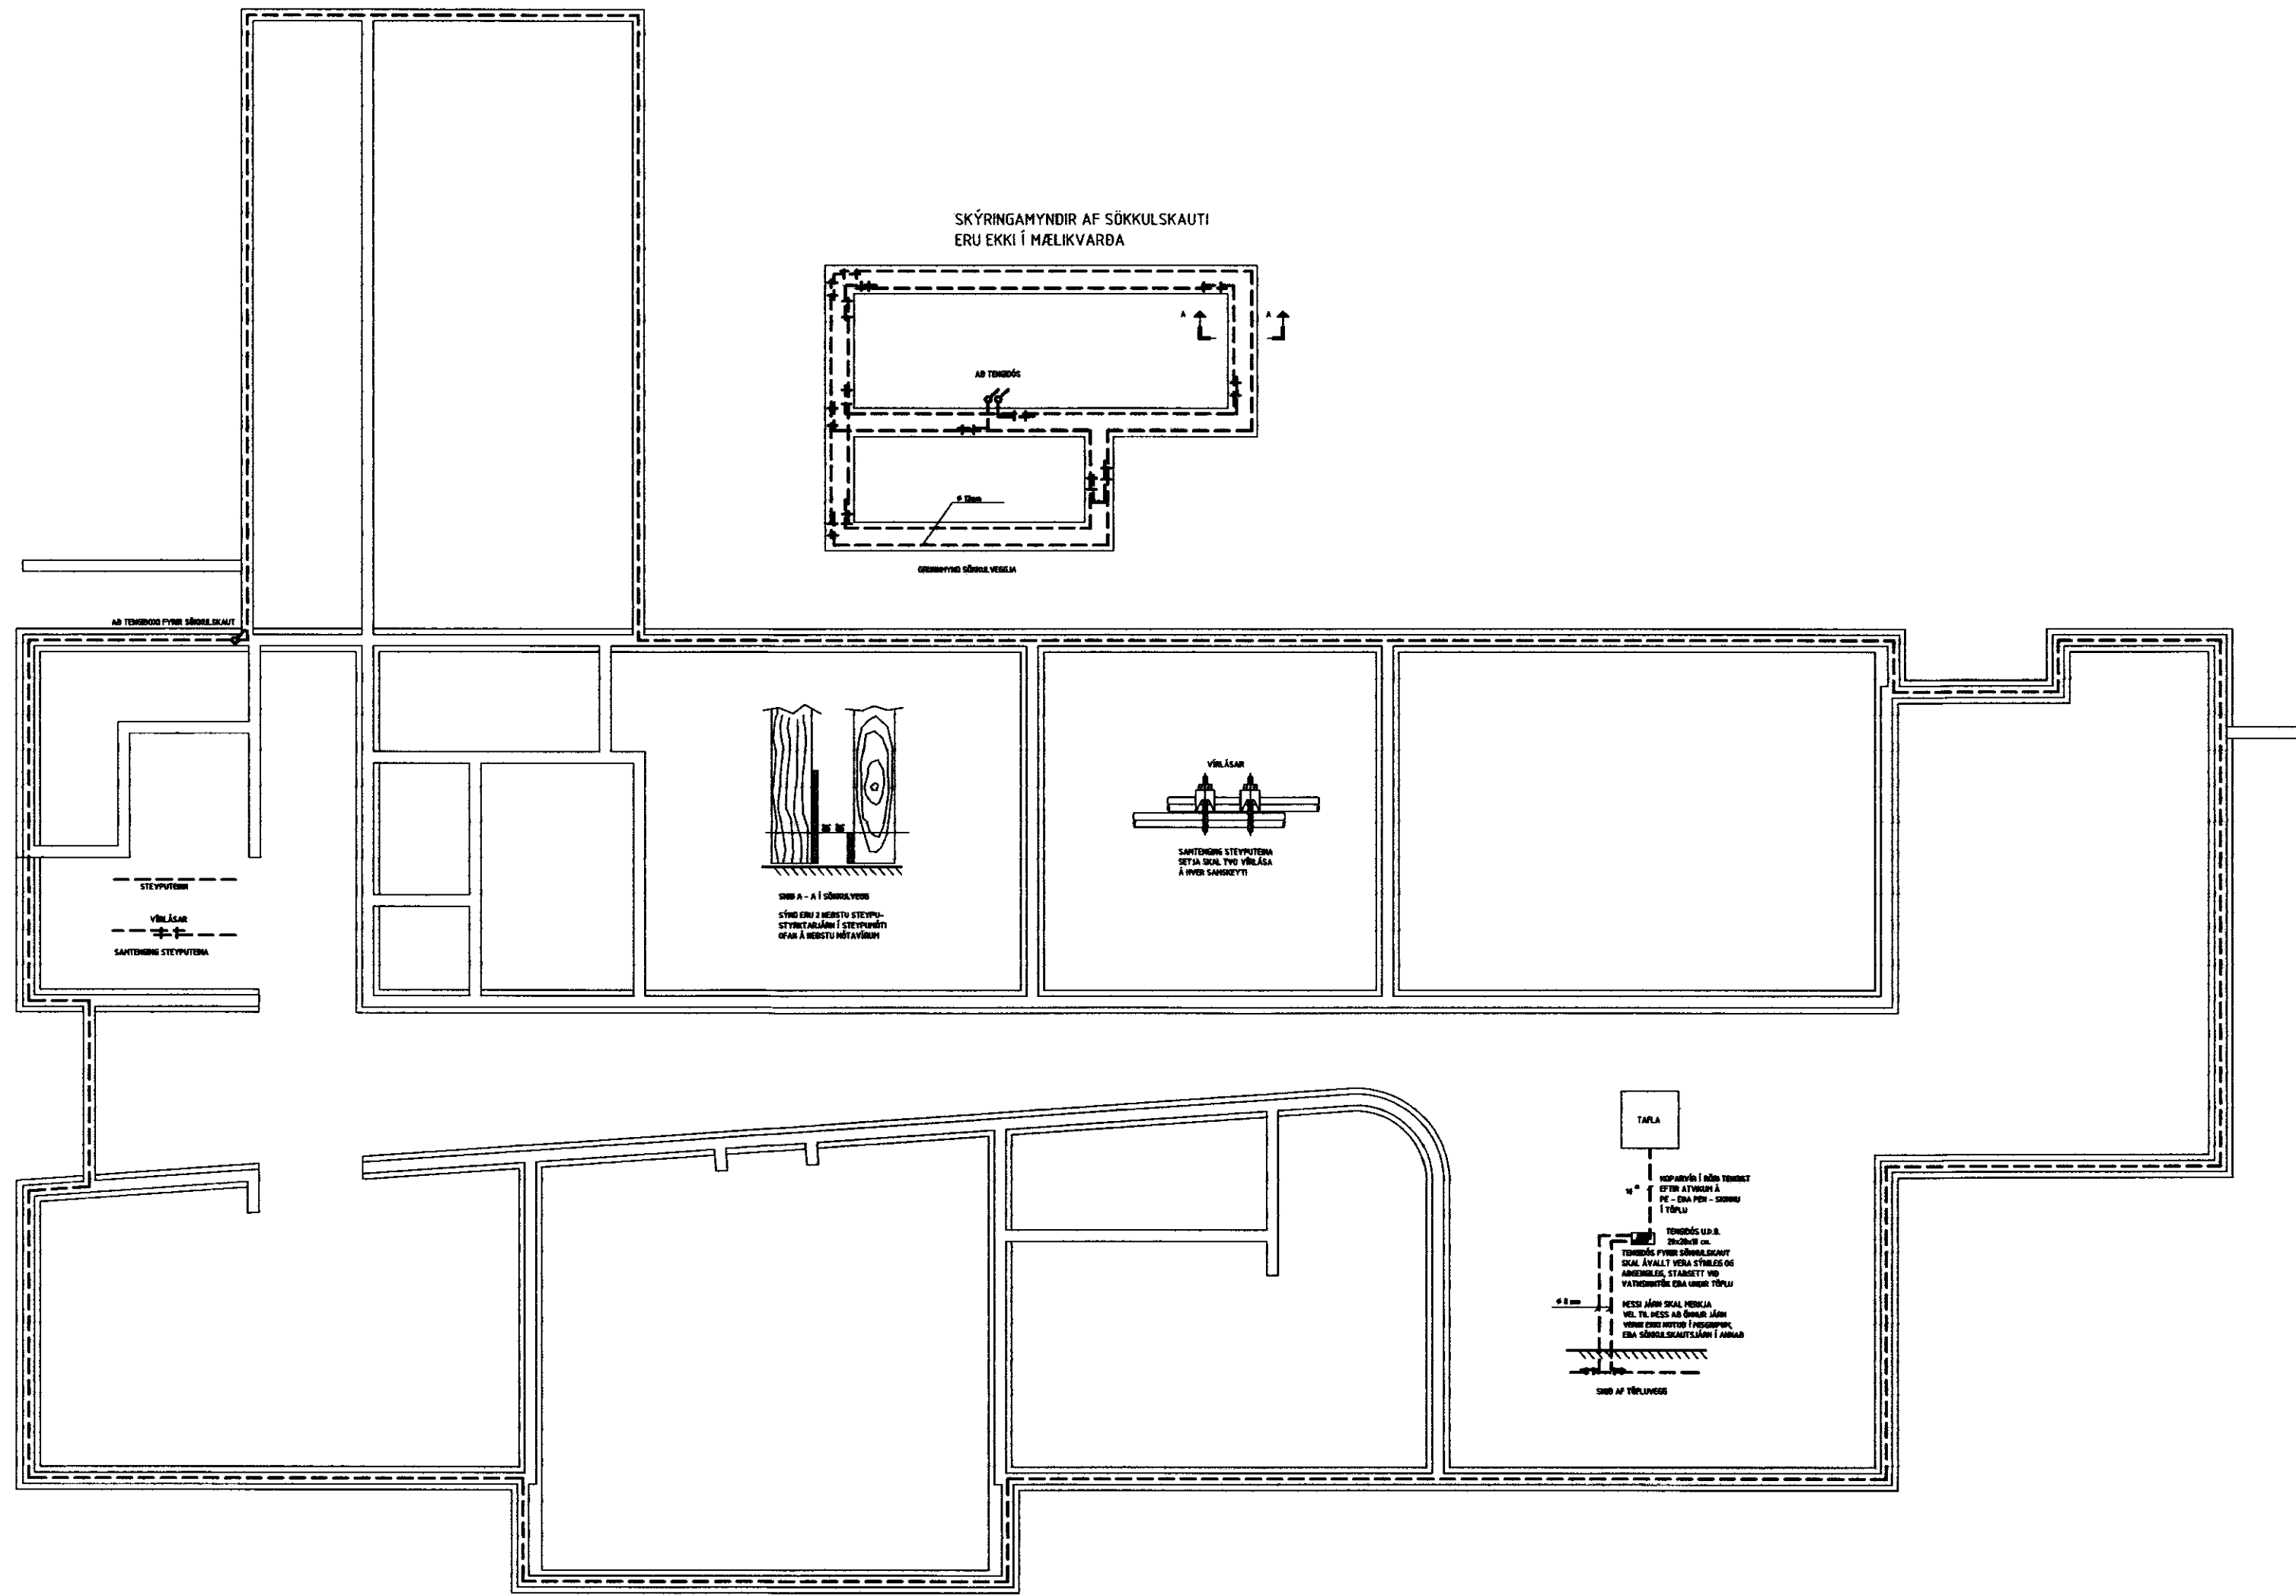

HÖNNUÐUR:
Dór Stefánsson
YFIRFARID:
Dór Stefánsson
SAMÞYKKT: *[Signature]* KT:
BREYTINGAR: *[Signature]*

VERKHEITI:
Kerhólsskóli
Grímsnens og
Grafningshreppi

VERKHLUTI:
Sökkulskaut

Mkv: 1:100



RAFLAGNATEIKNINGAR
DÓR STEFÁNSSON RAFMAGNSIÐFRÆÐINGUR
EYRAVEGI 32 SELFOSSI SÍMAR 482 3480 & 897 8718
NETFANG: rafteikn@selfoss.is FAX 482 3366

ÚTPRENTAD: 12.6.2012 08:52:45
SÍÐAST VISTAD: 11.6.2012 22:10:35
SLÓÐ: C:\VERK\KERHÓLSSKÓLI\MYNDIR\RAFLÖGN-1666
VERKNÚMUR: 1666-2011-052 BLAD: 3 af 19
DAGSETNING: 28 janúar 2012

[Signature]