
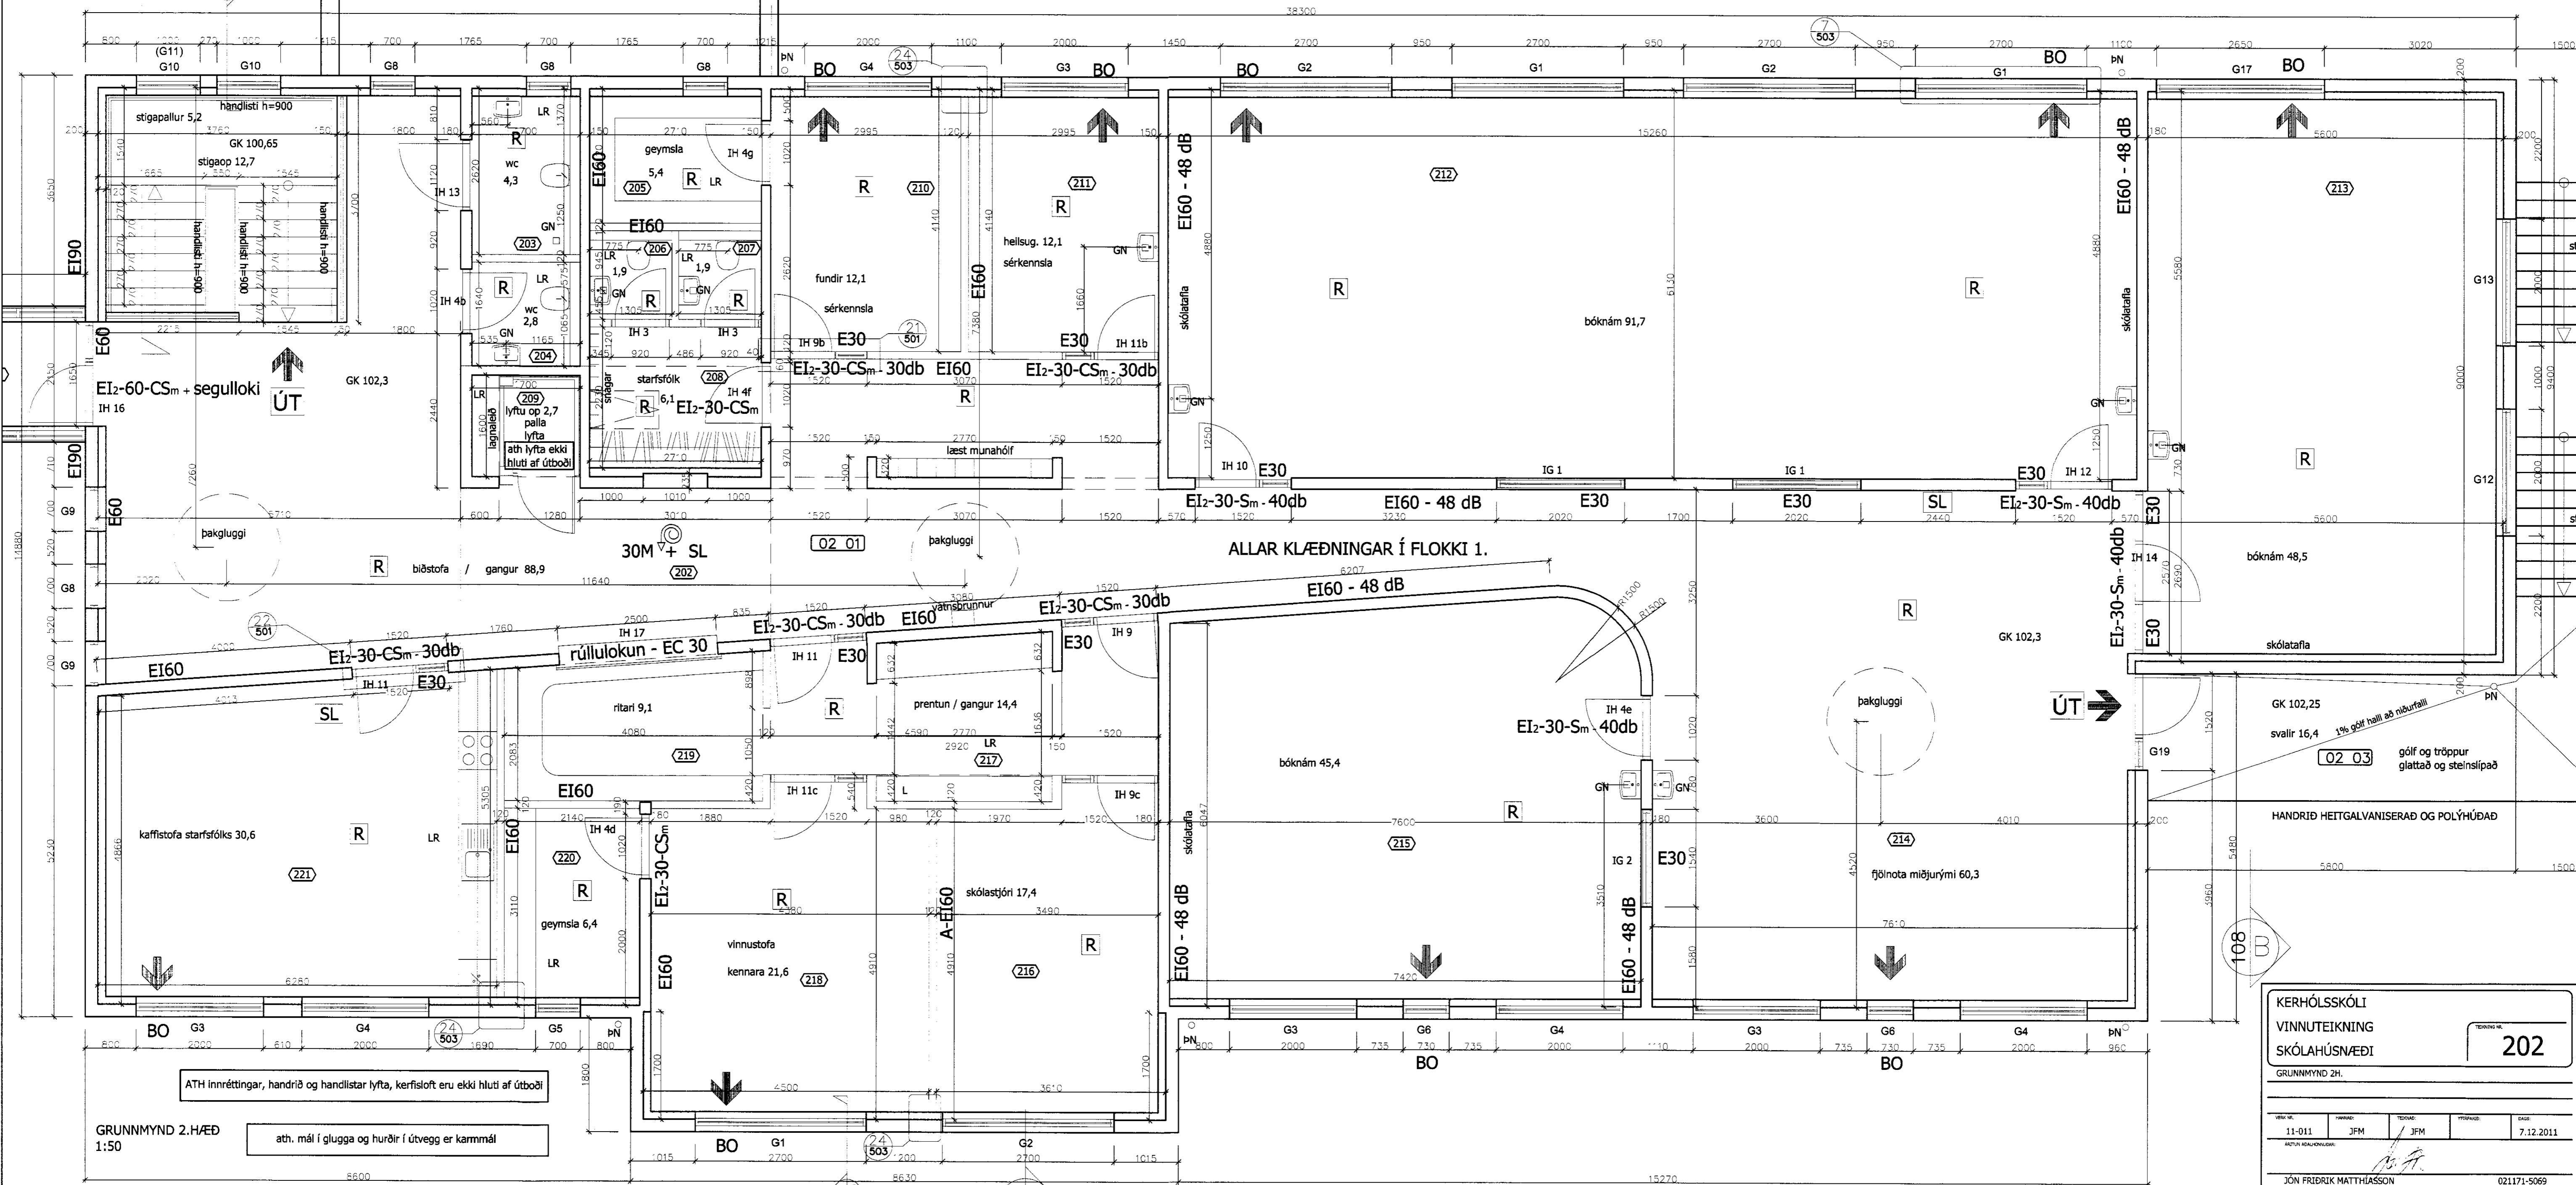


TEIKNING
Graf. Jónsson

Merk niðrandi eðhúsum sem svaitarlagið óskar eftir að rífa

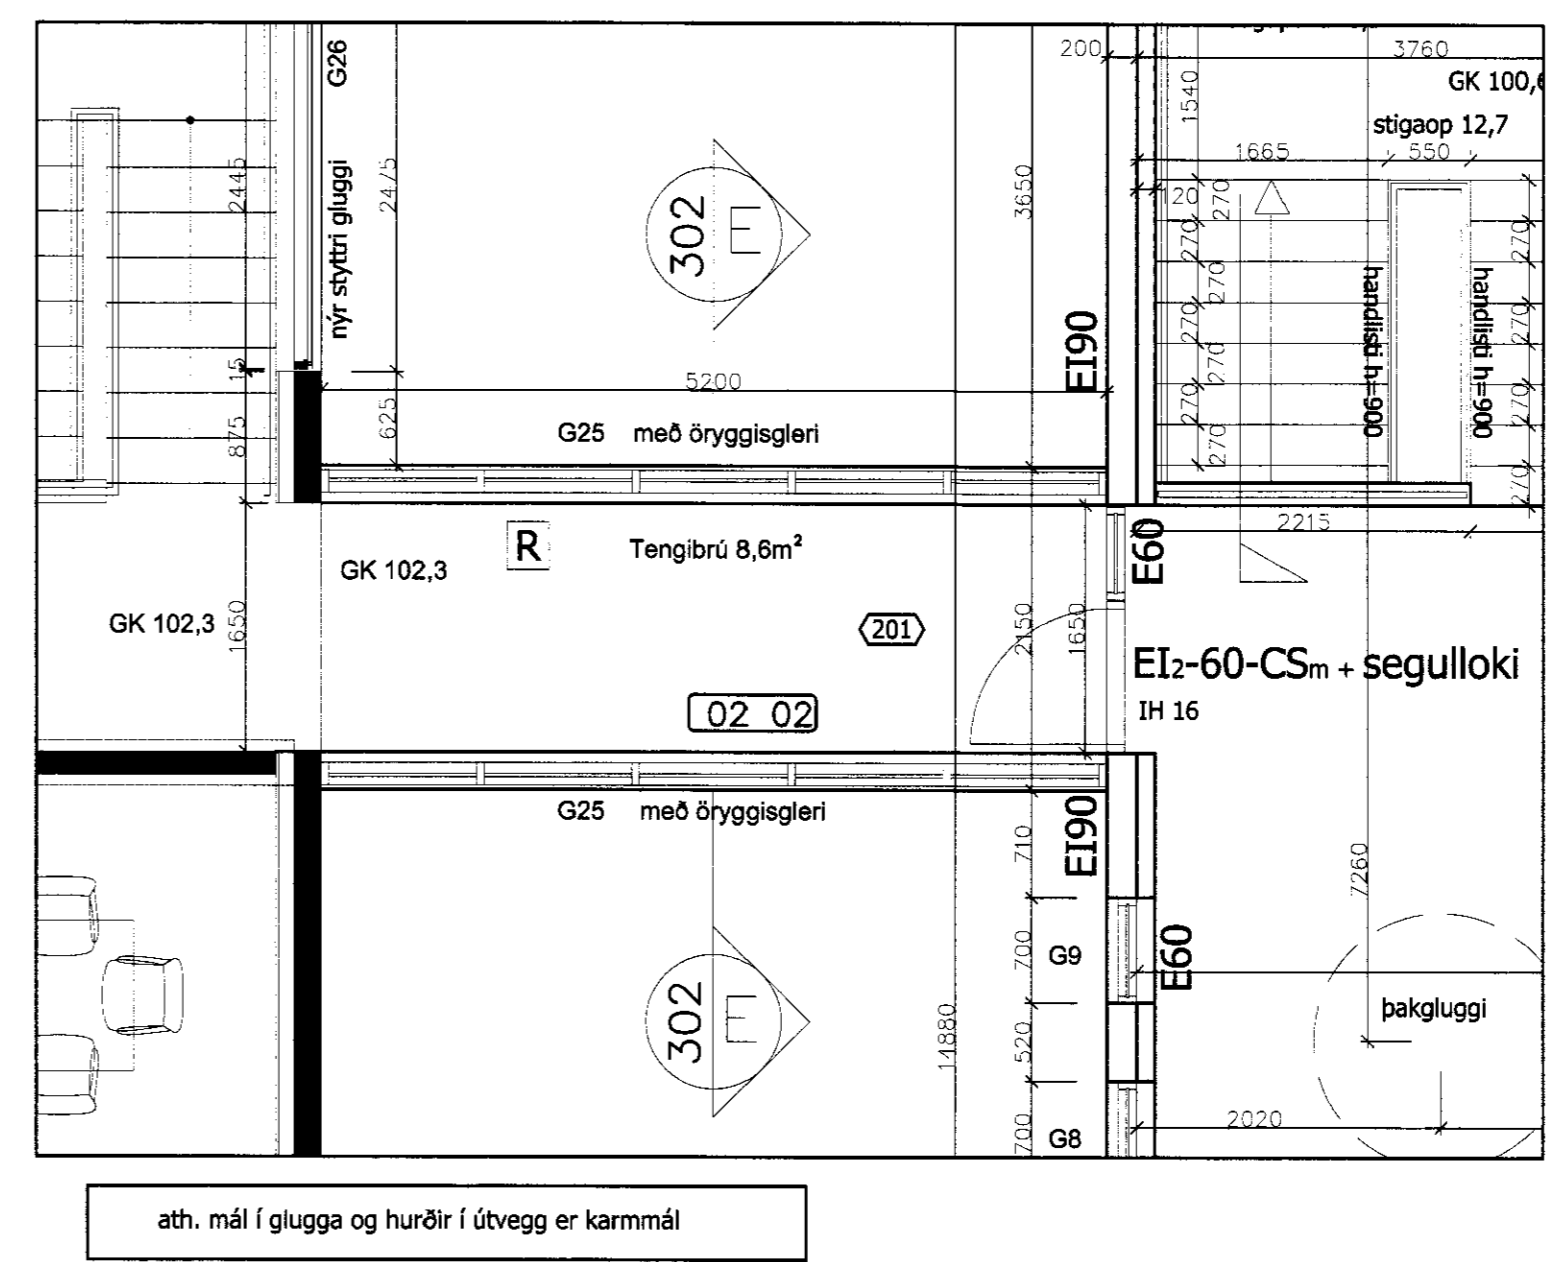

ATH Innréttingar, handrið og handlistar lyfta, kerfisloft eru ekki hluti af útbóði

ath. mál í glugga og hurðir í útvegg er kammál

KERHÖLSSKÓLI
VINNUTEIKNING
SKÓLAHÚSNÆÐI
GRUNNMÝND 2H.

202

11-011 JFM JFM JFM
7.12.2011

JÓN FRÍDRÍK MATTHÍASSON 021171-5069

M2 TEIKNISTOFA EHF - KT: 690506-0680
EYRAVEGI 32. 800 SELFOSS
S: 482 4050 / 861 4052

JÓN FRÍDRÍK MATTHÍASSON - BYGGINGAFRÆÐINGUR B.F. - JFM@M2TEIKNISTOFA.IS
AÐALUPPRÆTTIR - SKIPLÖG - RÁÐGJÖF - EIGNASKIPTAVERLÝSINGAR
FRUMSTÆÐ BLAÐS A1 84103949