
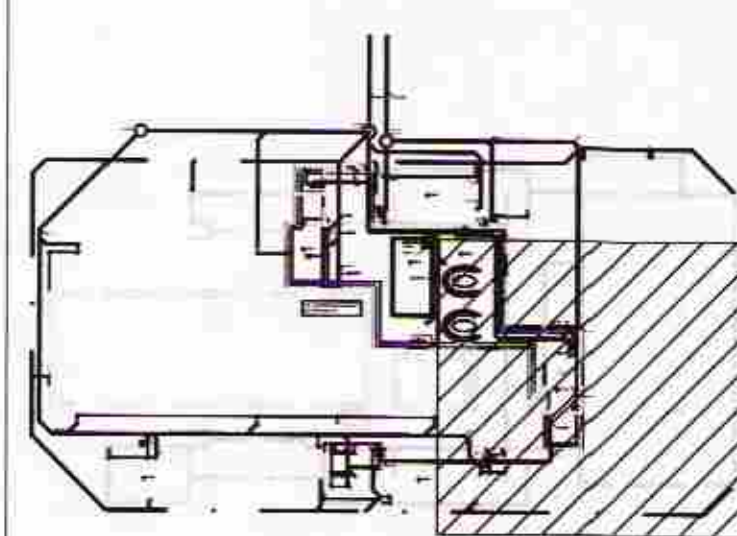


Frá- og aðrennsli sundlaugar  
sjá teikningar VST

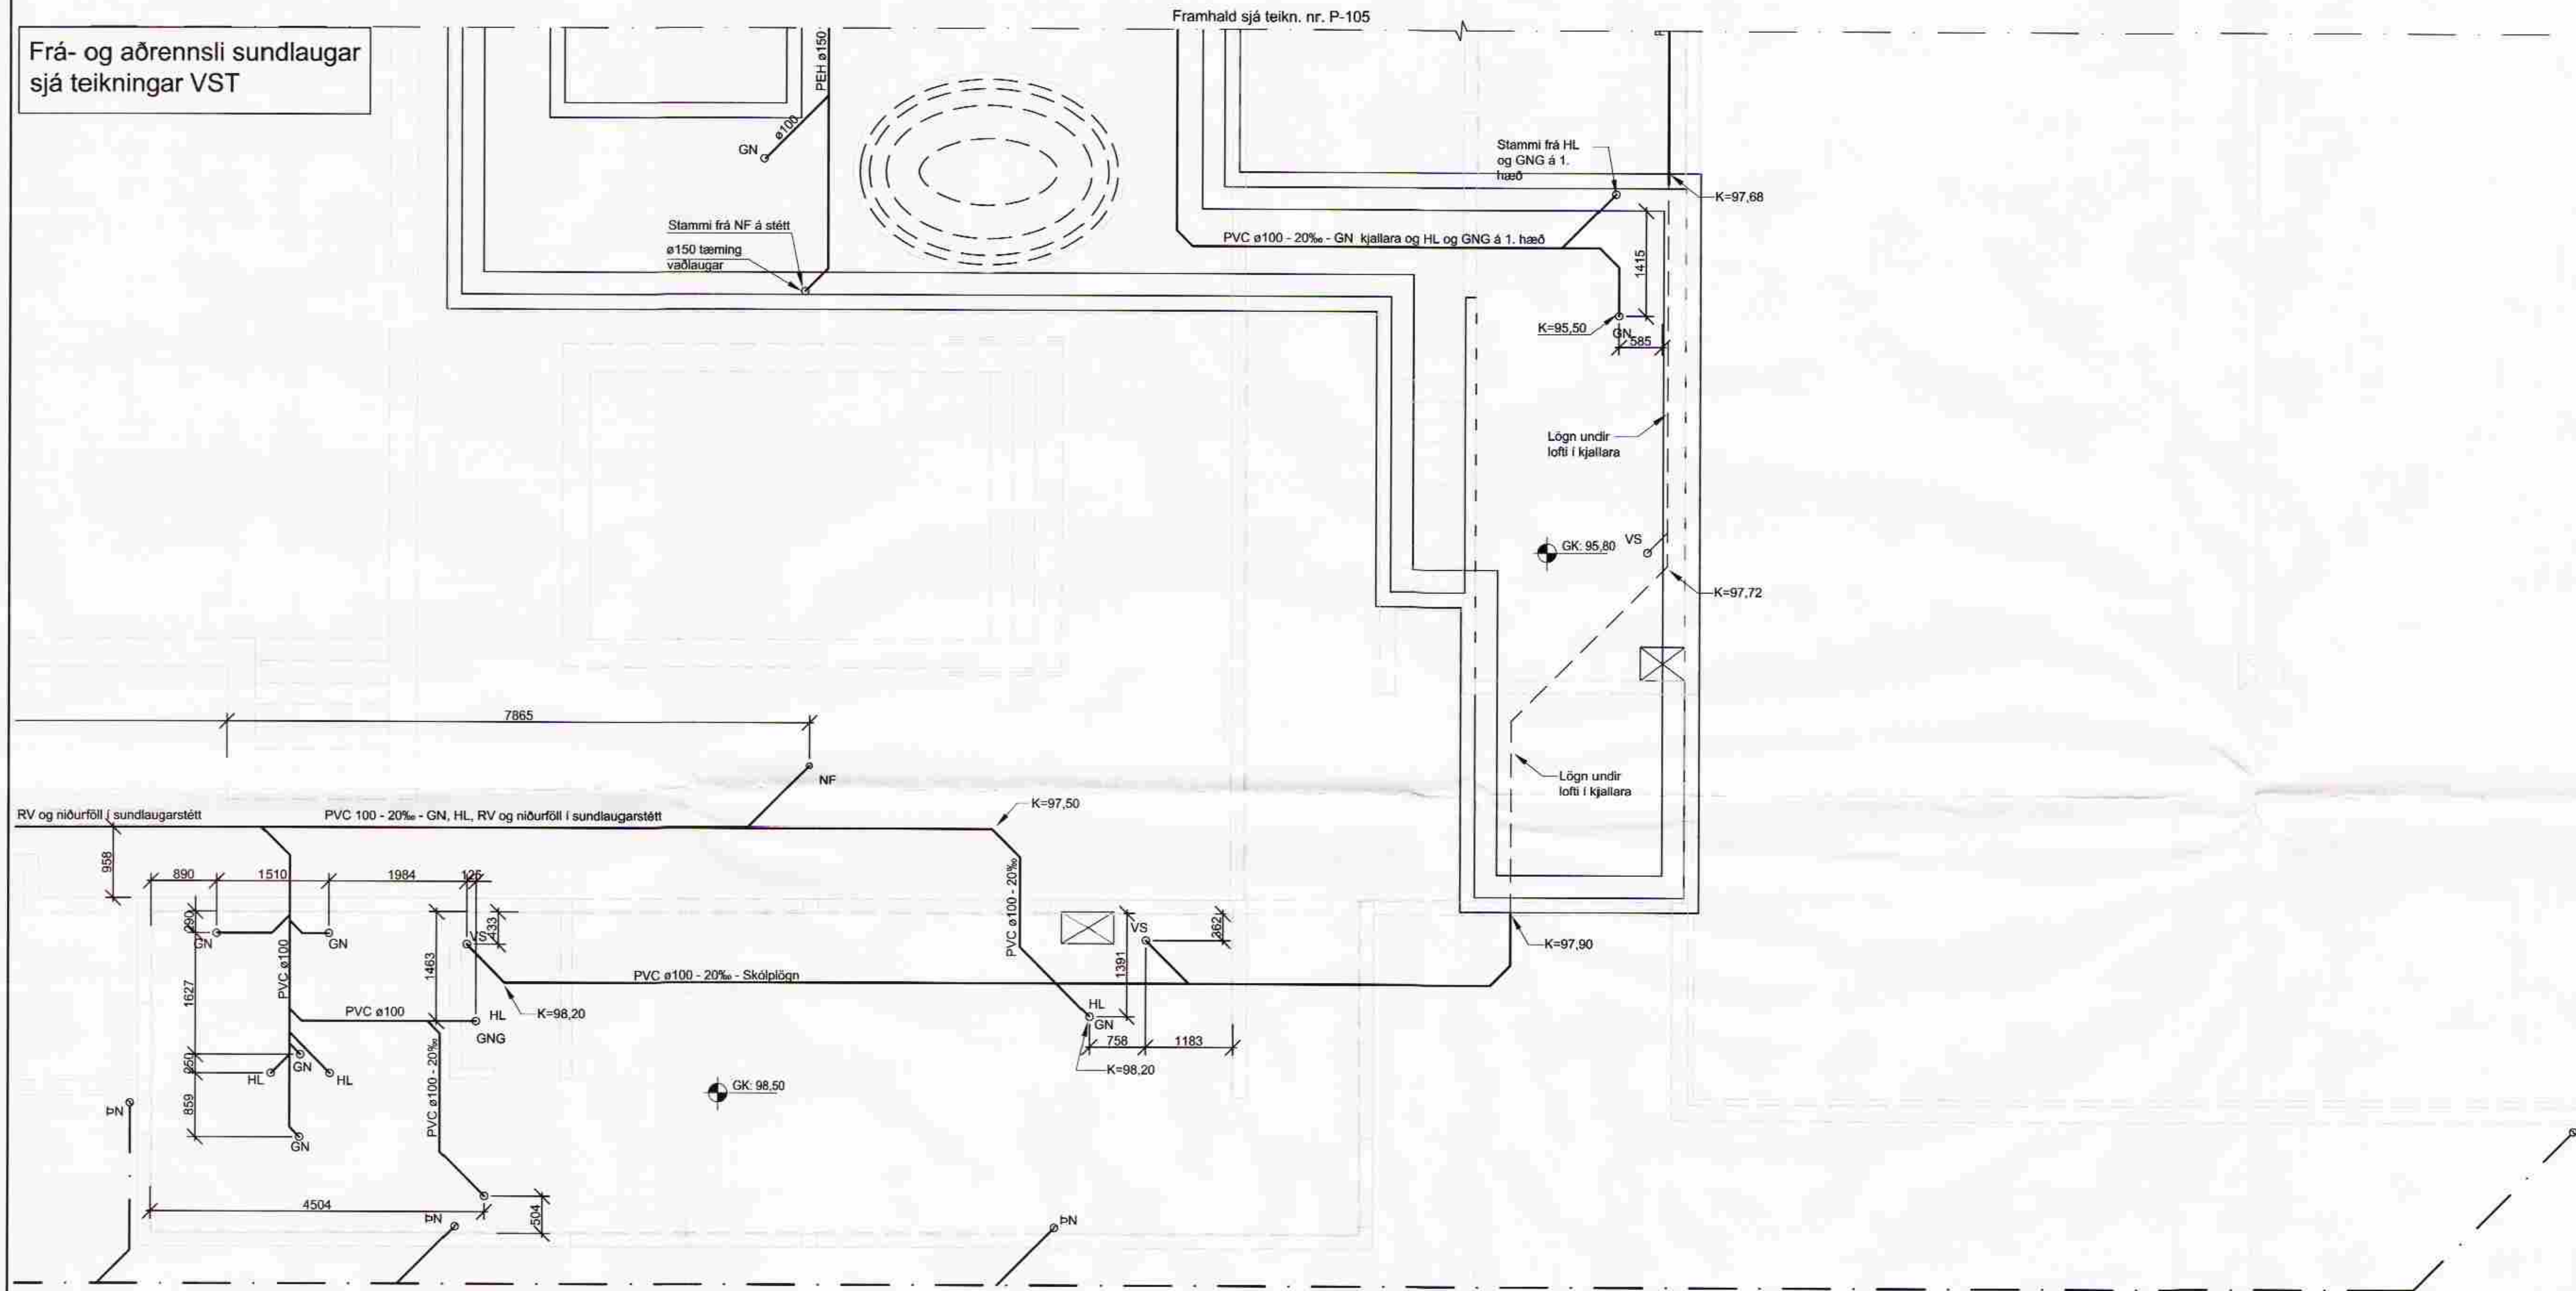

UTG.	BREYTING	DAGS.	NAFN	YFIRV.

A1

**Borg í Grímsnesi**  
Sundlaug og íþróttahús  
Grunnmynd, frárennsli í grunni

TEIKNINGAR EF04BG P - 103	MÆLIKVÆÐI 1:50	ÚTGÁFA
<b>Línuhönnun</b> Varkrafáttotofta Sími: 585 1500, Fax: 585 1501	NAFN DAGS	DAGSETNING NAFN
SMR: <i>[Signature]</i> M/Eignarhaldslöng Fossá/Borg í Grímsnesi/Teikn LHSundlaug og íþr.Lagnir/P...	TEIKNAD YFIRFARND	NAFN DAGS