

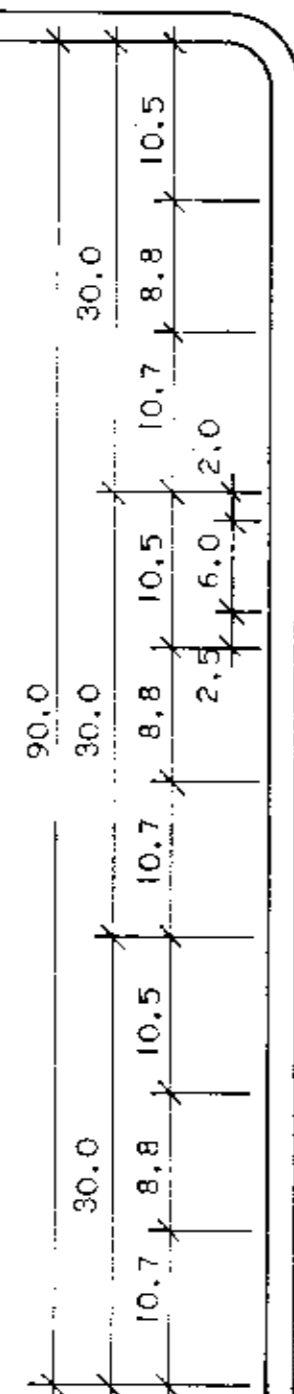


8 7 6 5 4 3 2 1

NORÐUR

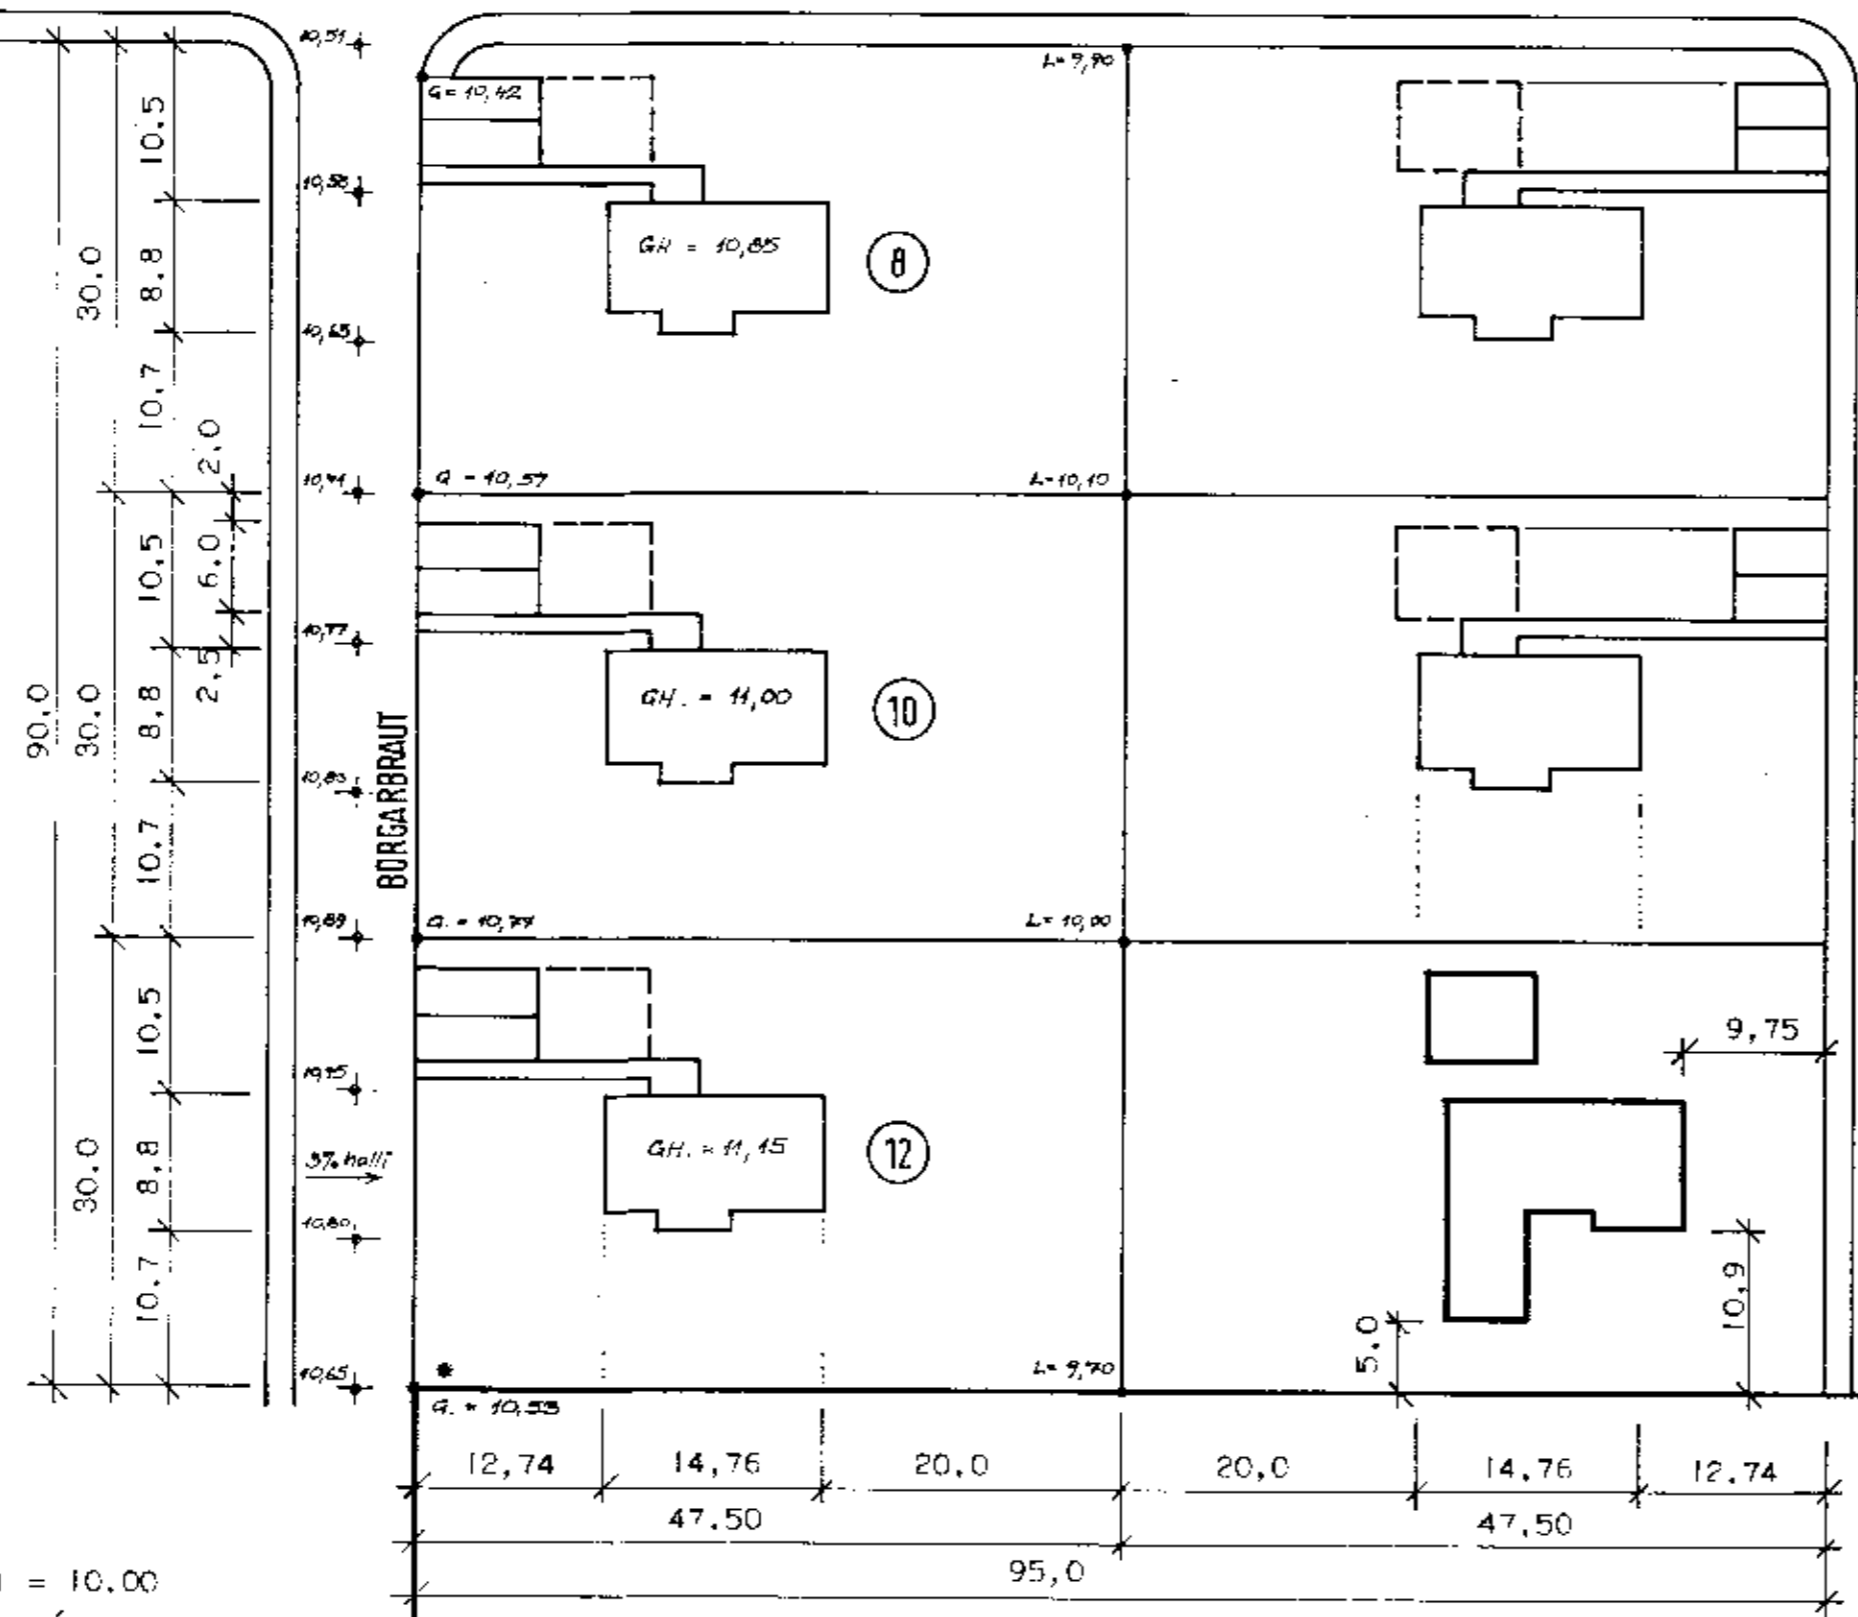

ATH.:
 * FASTMERKI, SETTUR KÓTI = 10.00
 GÖTUKÓTAR MIDAST VIÐ FULLFRÁGENGNA
 MALBÍKADA GÖTU.
 ÞVERHALLI Í GÖTU 3%

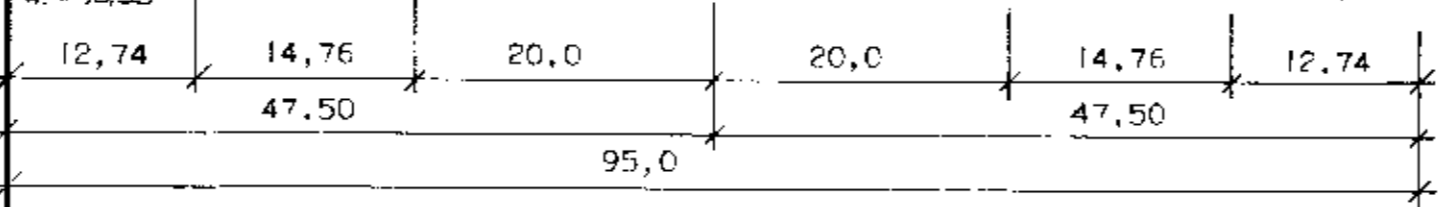

FÉLAGSHEIMILI

HÚSNÆÐISSTOFNUN
RIKISINS SUÐURLANDSBRAUT 24,
 REYKJAVÍK SÍMI 696900

VERK NR. **A.43.03.** TEIKN.NR. **1.100A**

KAUPLÉIGUÍBÚÐIR, BORG Í GRÍMSNESI

AFSTYÐUMYND, SKIPULAG.

HANNAÐ	AL	DAGSETN.	3.8.'90 AL
REIKNAD		STADFERT	
TEIKNAD	AL	YFIRFARID	
KVARDI	1 : 500		

Alma F. Þudulora
Guðni Guðmundsson

8 7 6 5 4 3 2 1

194-93