


Gudni Þórisson

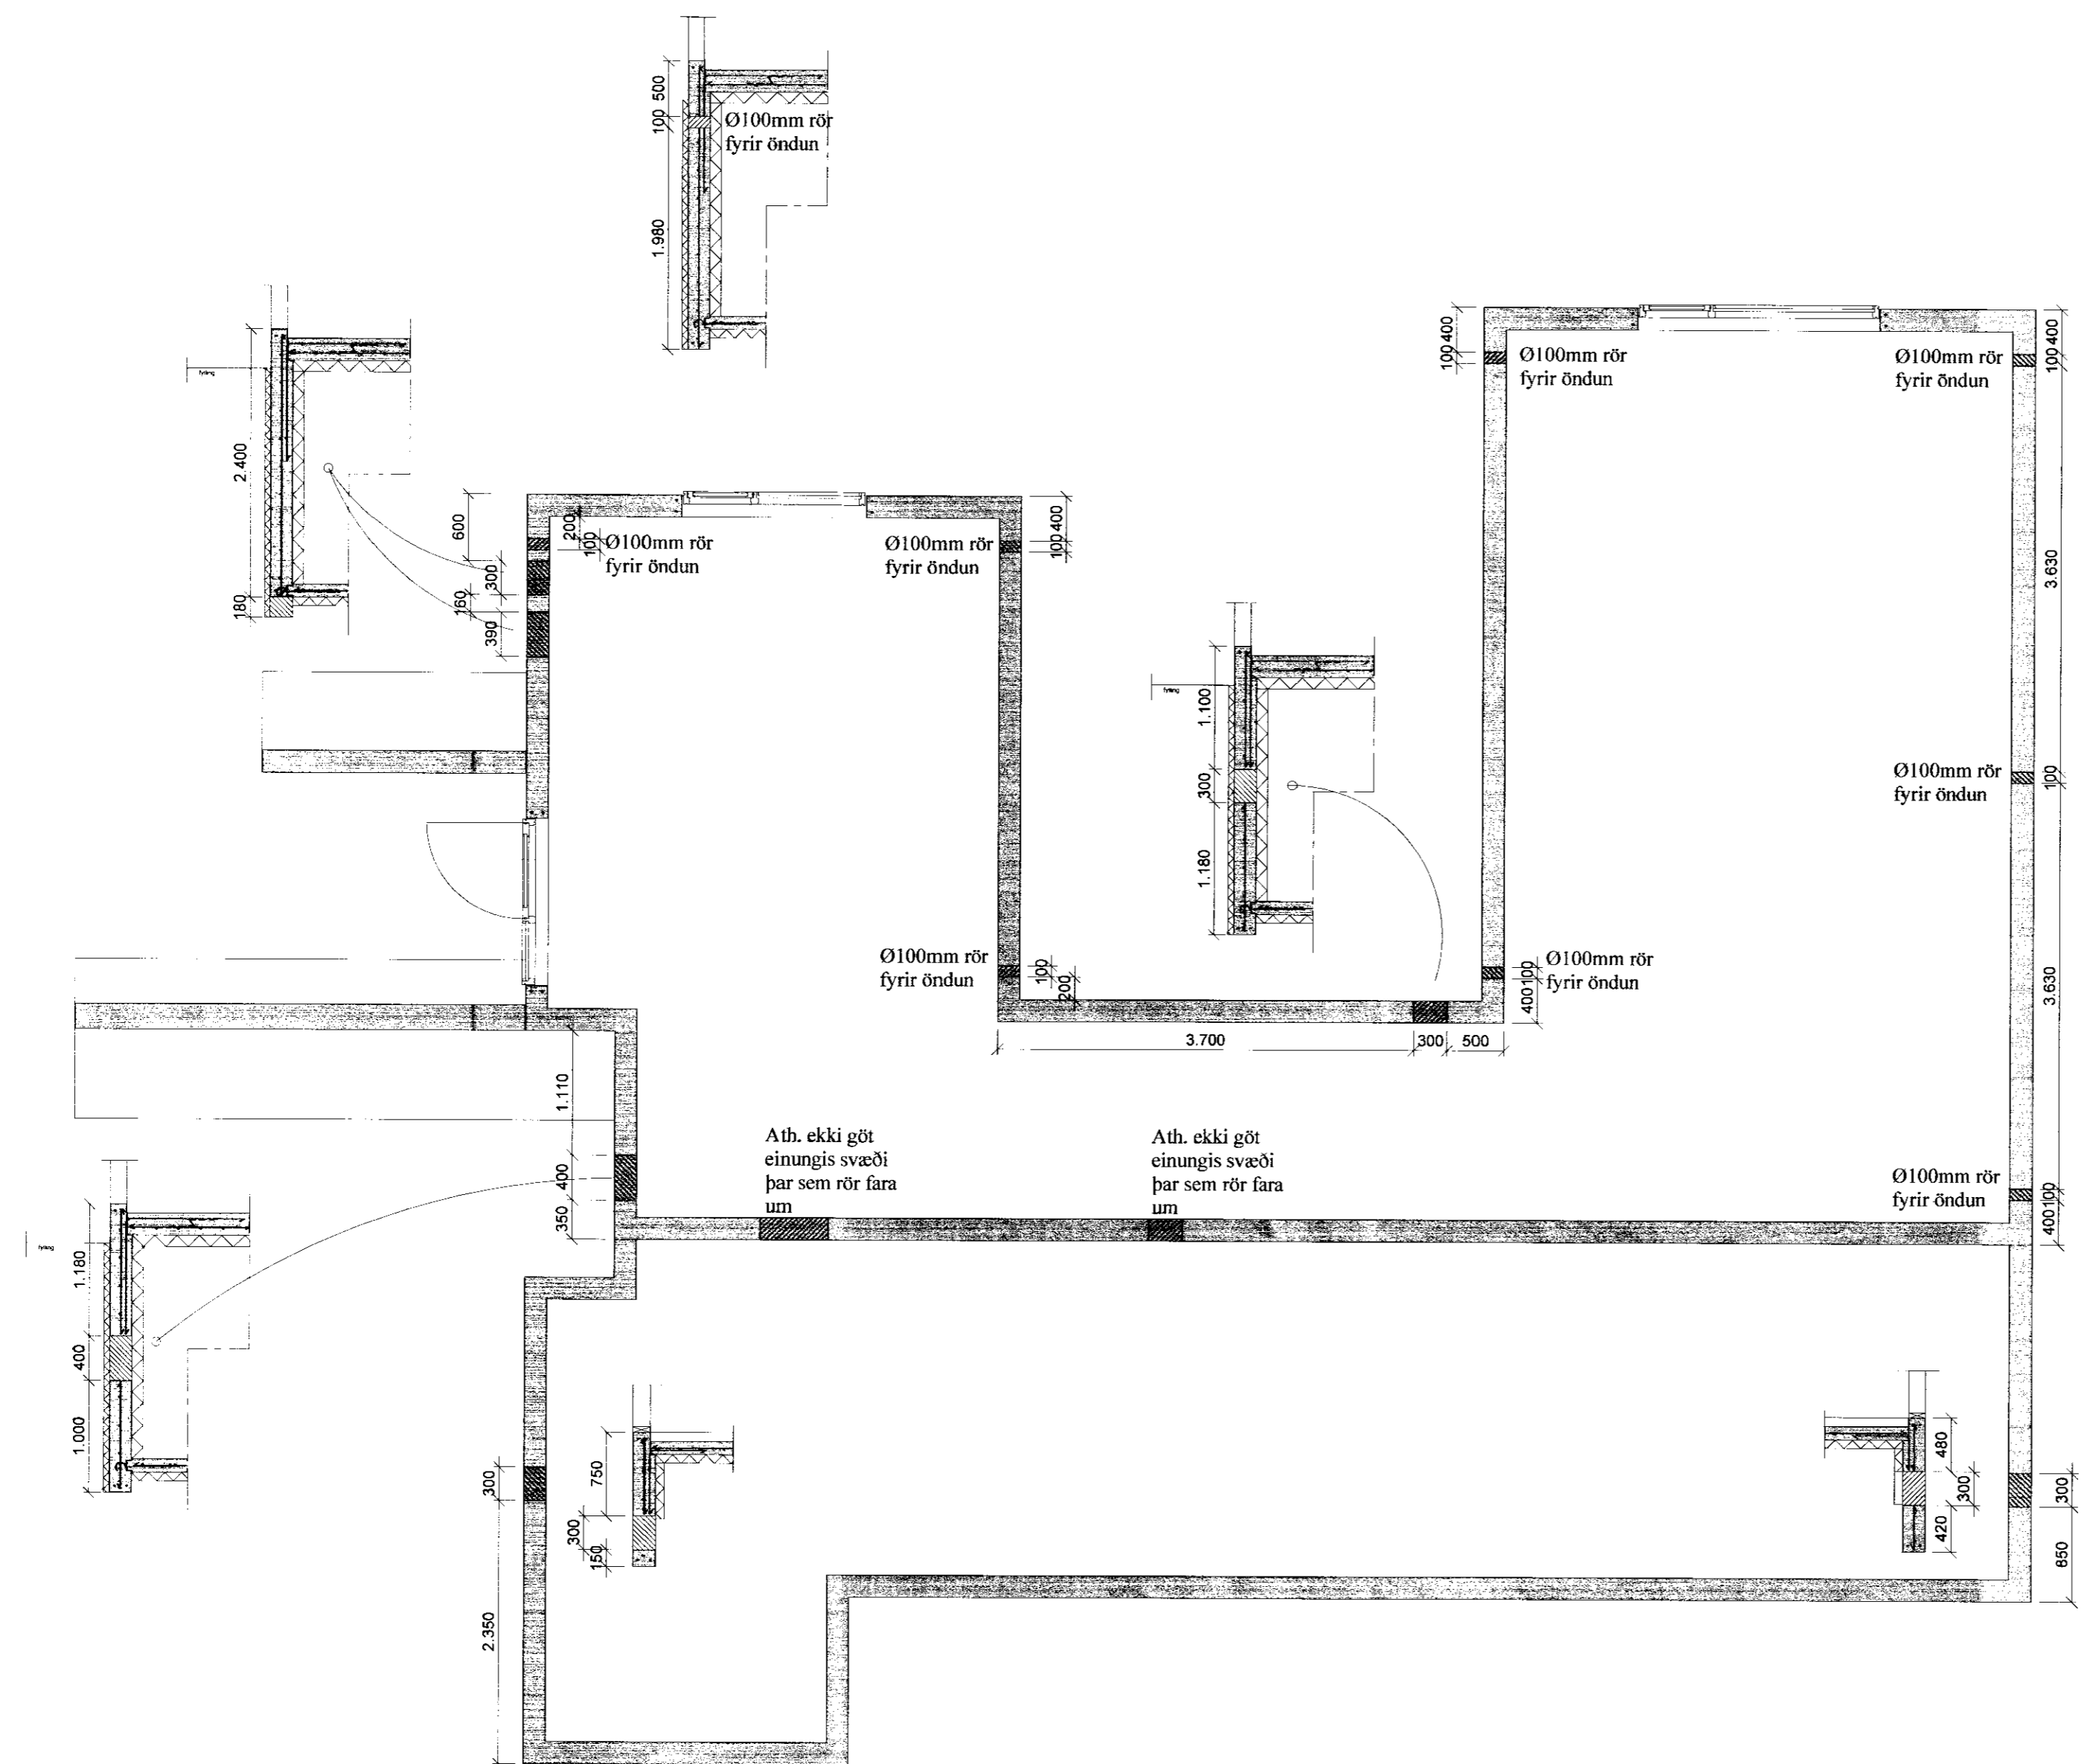

Br. nr.	Dags.	Af.	Breyting
A			
B			
C			
D			
E			

Brekkur 10 Grímsnesi	Teikn nr: 165		
Burðarvirki Gataplán sökkla	Frumstærð: A2		
Dags: 09.09.2009	Mas	1:50	Hann: GPS
Samþ: <i>[Signature]</i>	020162-3099	V.nr: 09 017	Teikn: AI

VGS
 VERKFRÆÐISTOFA
 GUÐJÓNS P. SIGFÚSSONAR EHF.
 AUSTURVEGI 42, 2. HÆÐ,
 800 SELFÓSSI
 S: 482 2805, F: 482 3818
 NETFANG: VGS@VGS.IS