


KERFISMYND GÓLFHITAKERFIS OG NEYSLUVATNSKERFIS.

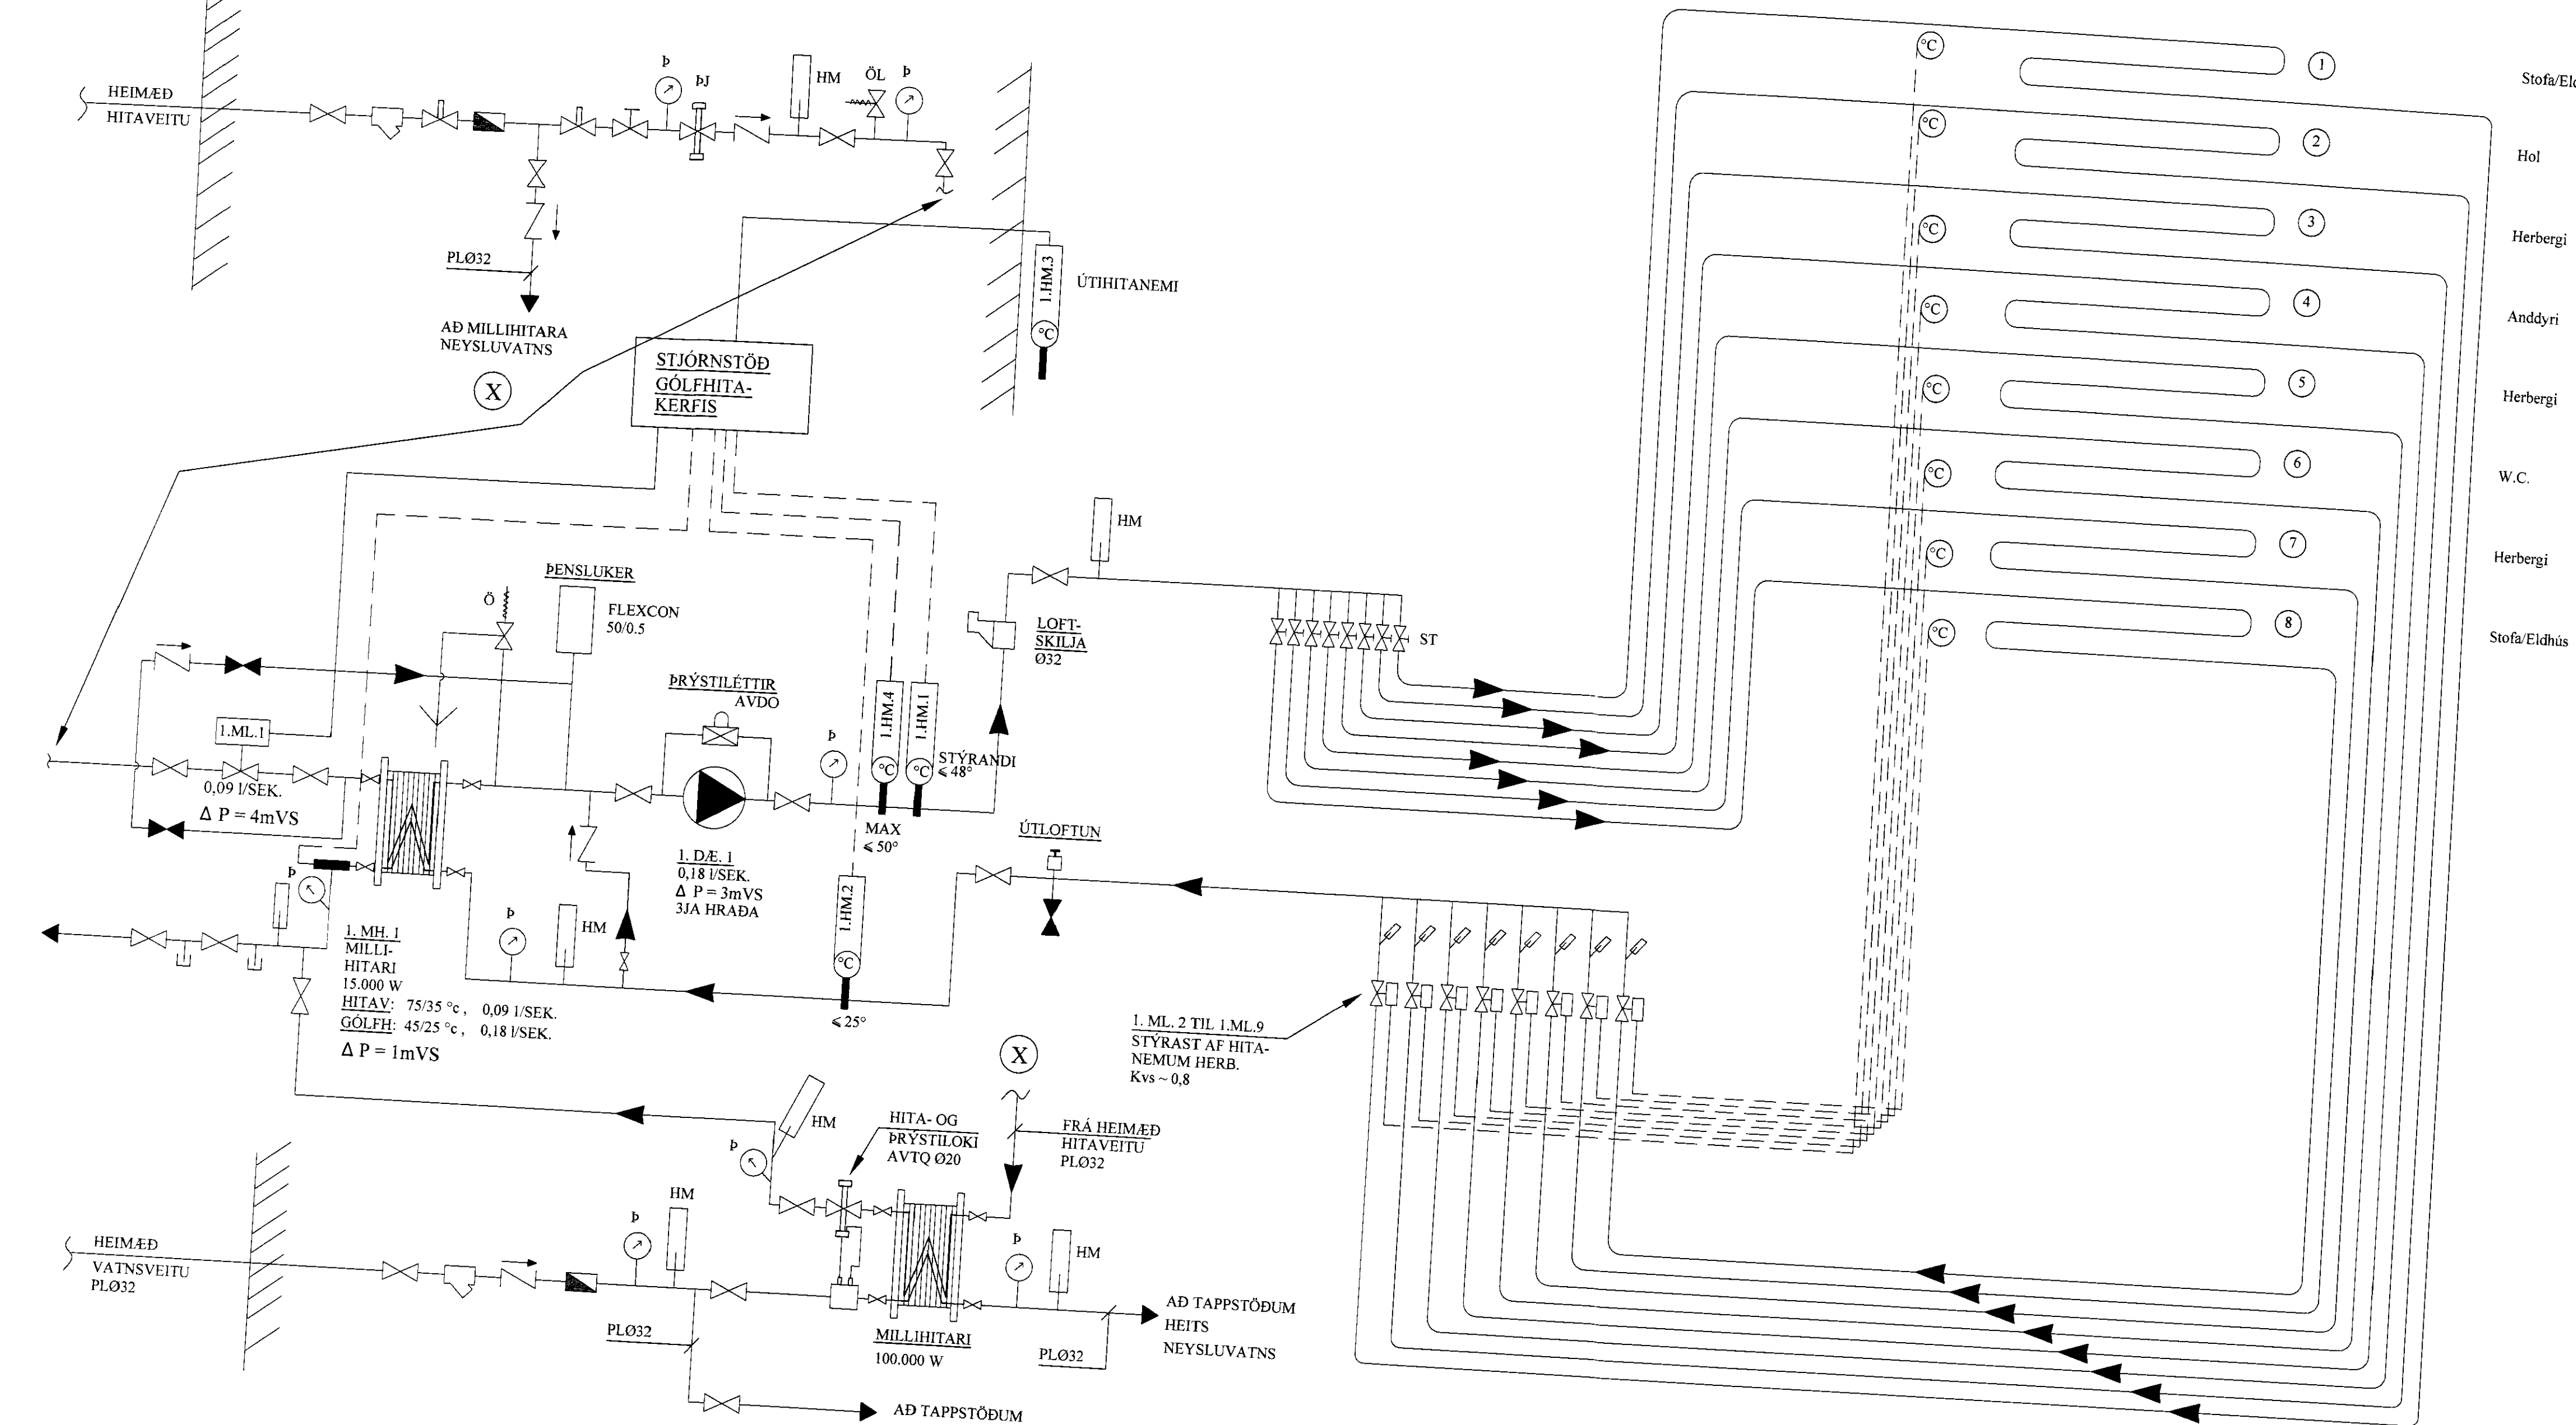

MÖTUNIR
23.03.2008
Bygginguafnið útsav. Áherslu og Flóðir

KERFISLÝSING, GÓLFHITAKERFI

GÓLFHITAKERFI ER BÚÐ DÆLU OG UPPBLÖNDUN PAR SEM MÓTORLOKI I.ML.1 HELDUR INNSTALLTUM FRAMRÁSARHITA STÖÐUGUM, MAX 48°OG STJÓRNAD ER AF VATNSHITASKYNNJARA OG ÚTIHITANEMA.

ÚTIHITASKYNNJARI EYKURMINNKAR RENNSLI Í GEGNUM I.ML.1 EFTIR ÚTIHITA. ÞEGAR ÚTIHITI ER -15°C ÞÁ ER FRAMRÁSARHITI Á GÓLFHITAKERFI STILLTUR Á 48°C. ÞEGAR ÚTIHITI ER 0°C ÞÁ LEKKAR FRAMRÁSARHITINN Í 35°C. FRAMRÁSARHITI GÓLFHITAKERFIS FER ÞÓ ALDREI NIÐUR FYRIR INNSTALLT ÓSKGILDI.


RENNSLI Í HVERRI GÓLFHITALÖGN ER STJÓRNAD MEÐ MÓTORLOKUM SEM TENGDIR ERU HITANEMUM / STILLUM Í HVERJU RÝMI.

REYNDINGAR

TILVÍSANIR:
SKÝRINGAR..... SJÁ TEIKN. NR. 2-01

(Signature)

TENGIKISTA GÓLFHITALAGNA 8 STÚTA

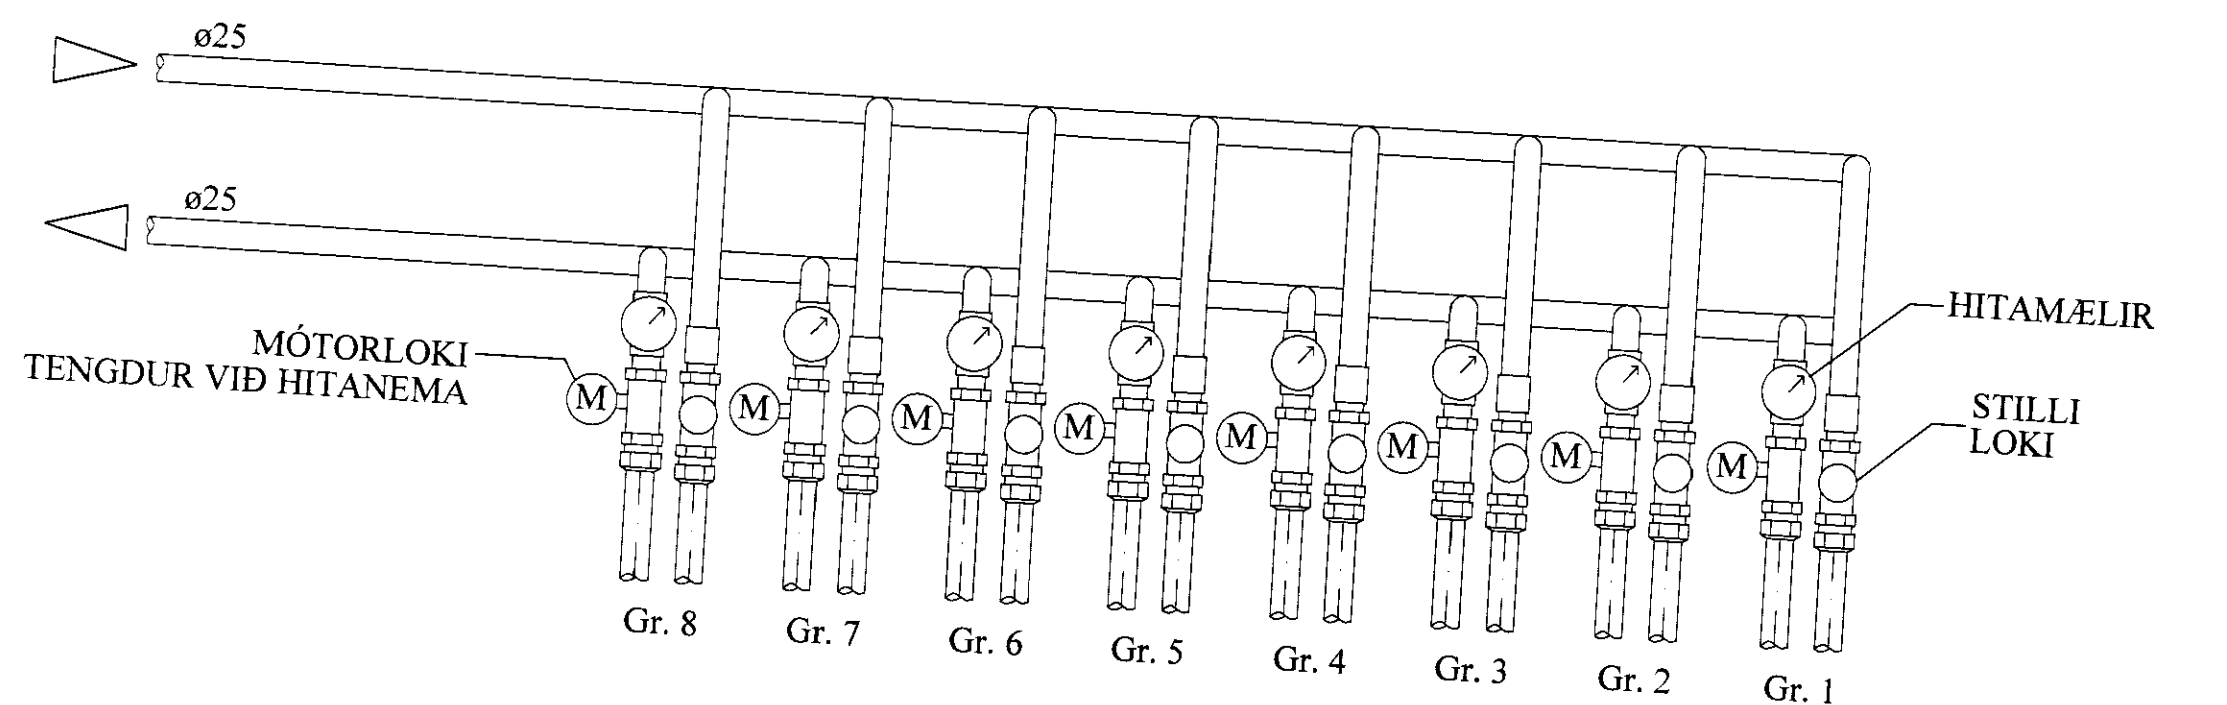

SKÝRINGAR:

- | | |
|-------------------------|------------------|
| MERKINGAR: | |
| — KALT VATN | — PRÝSTMINKKARI |
| — HEITT VATN | — SÍA |
| — FRAMRÁS HITALAGNAR | — DÆLA |
| — BAKRÁS HITLAGNAR | — LOFT-EMING |
| — RENNILOKI / KÜLLILOKI | — HITAMELIR |
| — PRÝSTJAFNARI | — HITANEMI |
| — STILLILOKI | — PRÝSTINGSMELIR |
| — EINSTREYMISLOKI | — PRÝSTINGSNEMI |
| — ÖRYGGISLOKI | — TÆMING |
| — UPPBLÖNDUNARLOKI | |
| — HITASTYRDUR LOKI | |
| — SEGULLOKI | |
| — MÓTORLOKI | |
| — VARMASKIPTIR | |

Reikn.	JKR	Mars '08	Útgefó.	12.03.2008
Teikn.	JKR	Mars '08	Kvarð:	ENGINN
Samp.				
SUMARHÚS BREKKUM 11			Nr.	2-05
GÓLFHITALÖGN				