


Skipulags- og byggingarfulltrúi Uppsveita bs.

Yfirfarið

31 JULI 2014

Arni Ólafur Einarsson
Byggingarfulltrúi

DAÐ	BL.	ÞRÖG	SKAÐ.

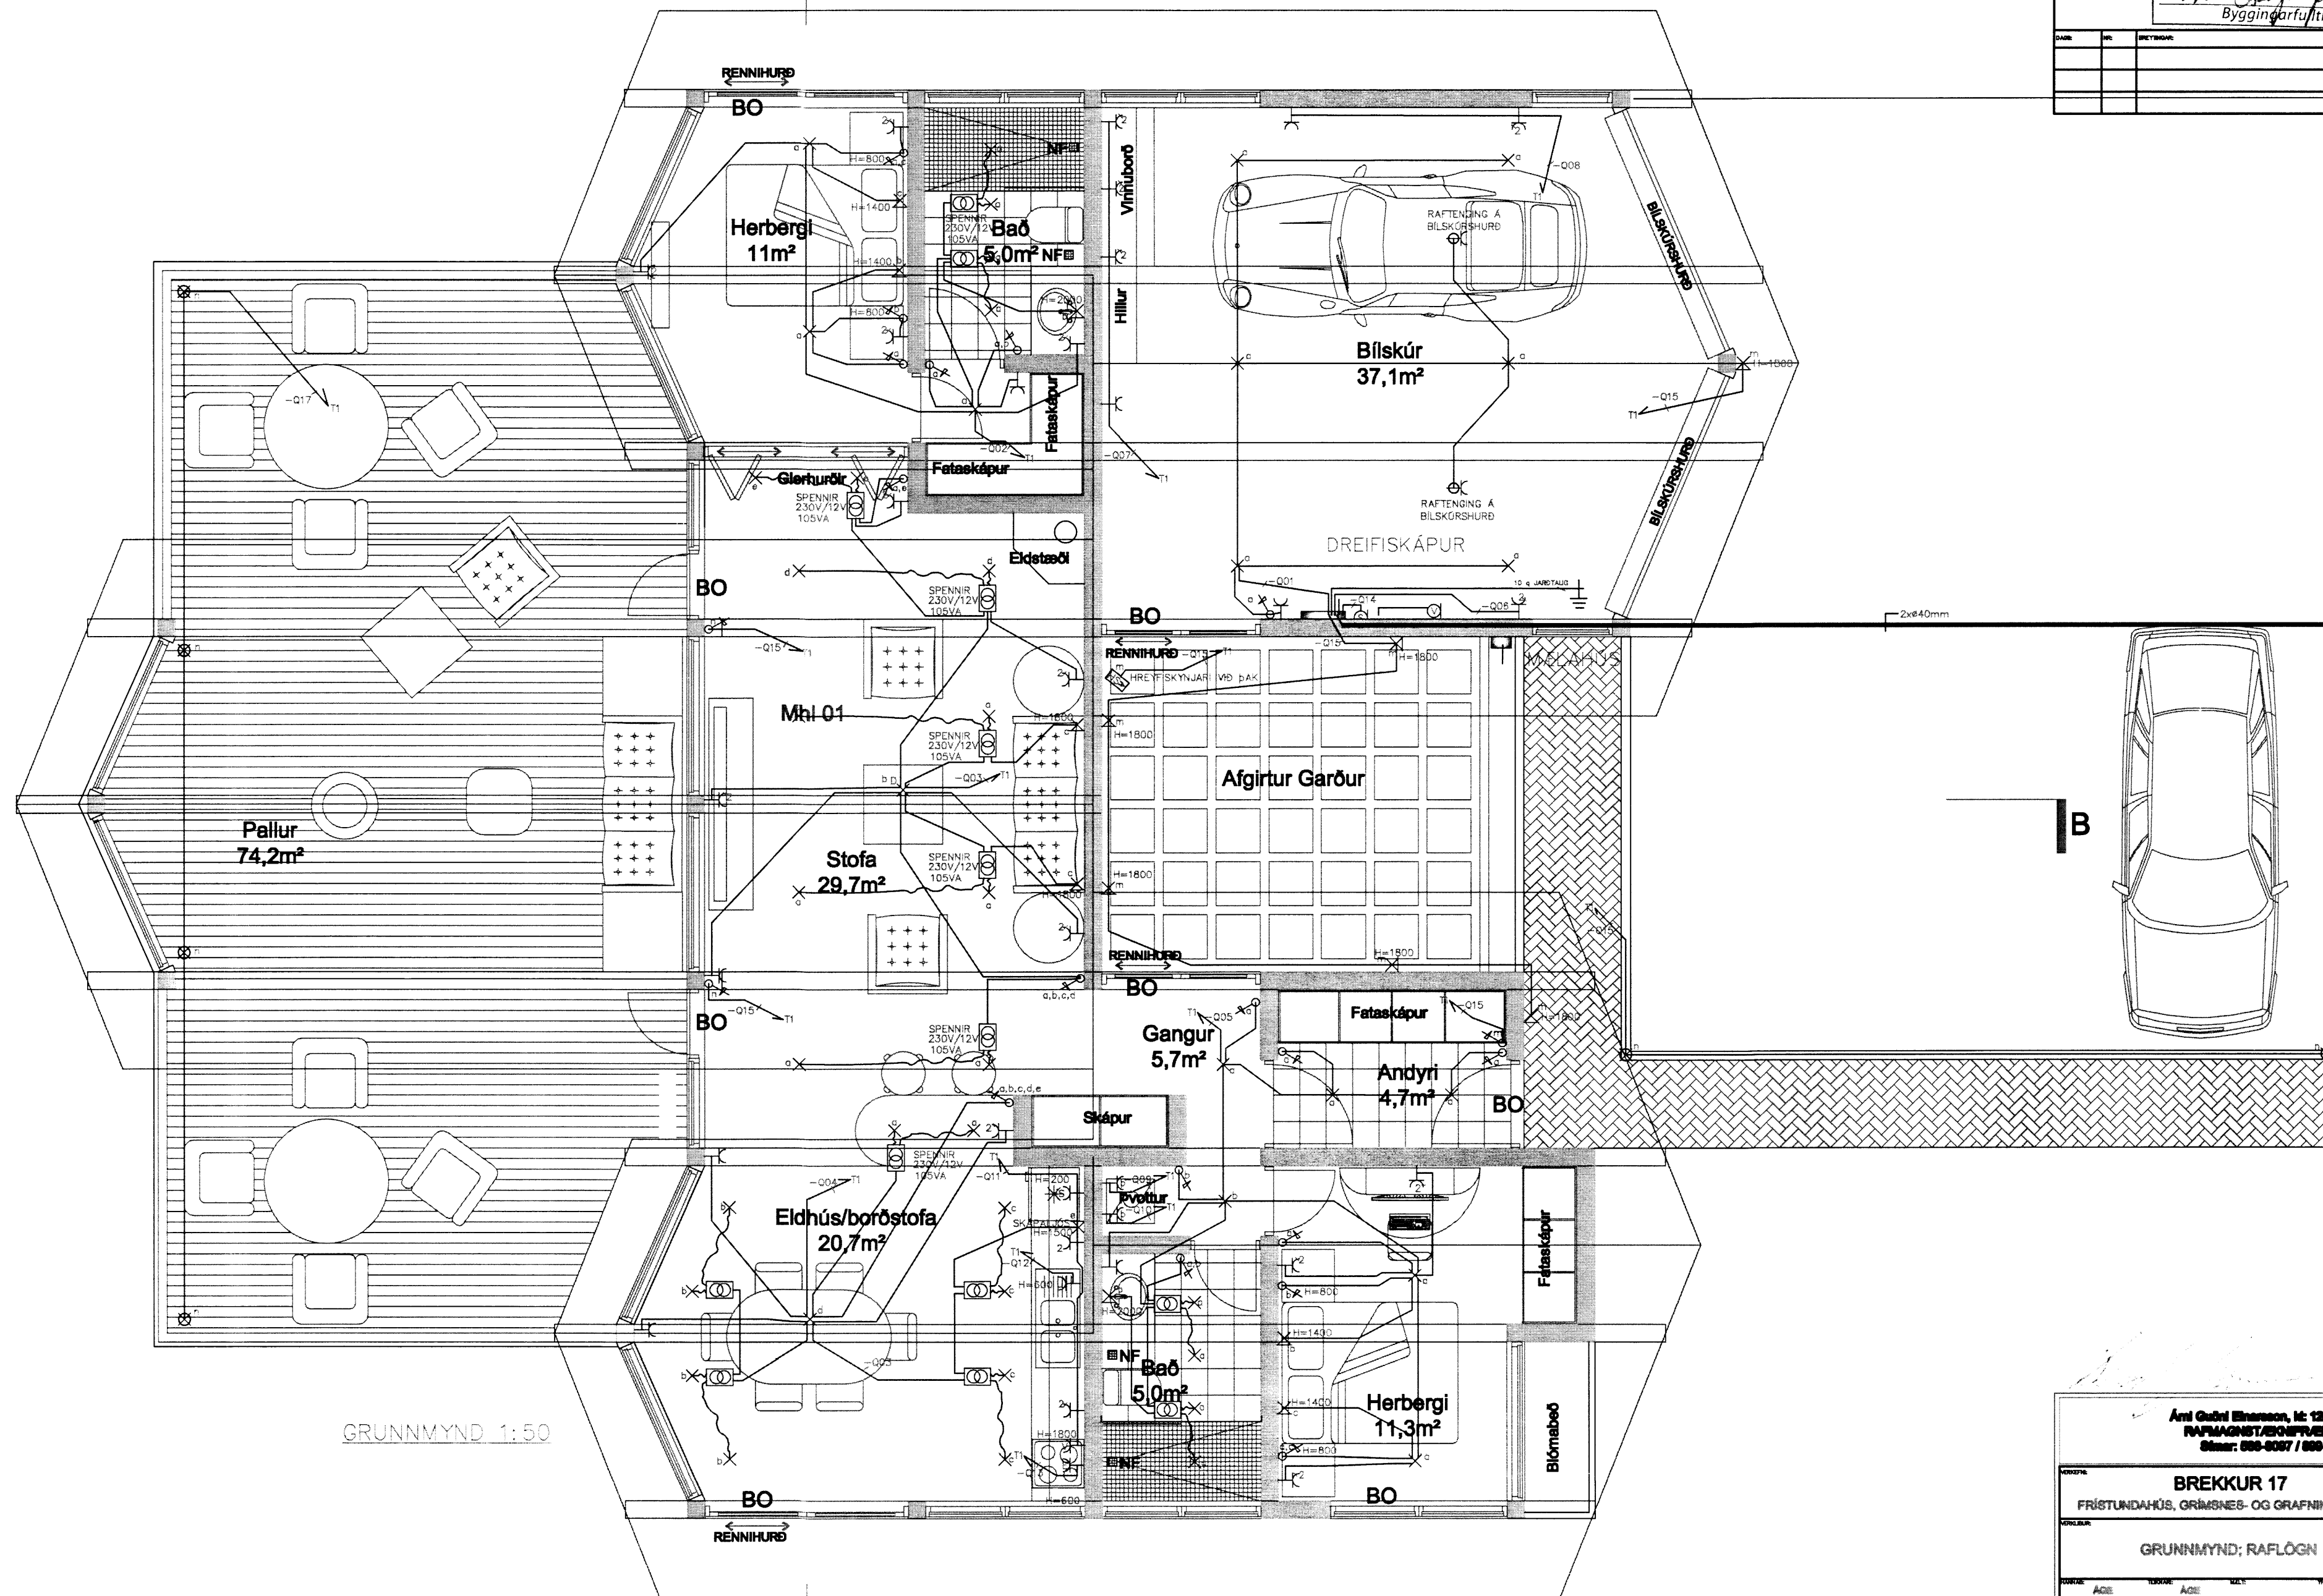

GRUNNMYND 1:50

Arni Ólafur Einarsson

PROJEKTUR	BREKKUR 17	DAÐ	20.06.2013
FRISTUNDAHÚS, GRÍMSNES- OG GRAFNINGSÞREPP		FRÖG	B-01
GRUNNMYND: RAFLÖGN		BLAÐ	1
		SKALA	1:50
		BLAÐ	3