


Sólþallur
12,5 m²

Heildarflötur
27,5 m²

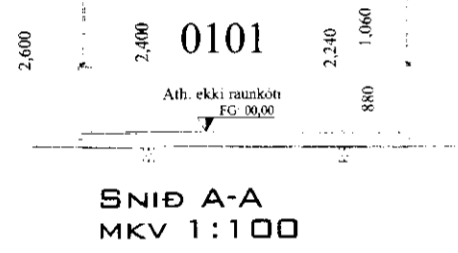


SNIB A-A
MKV 1:100

Sólarhæð og sólarítt 01.05



ÚTLIT SA

ÚTLIT NA

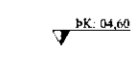



ÚTLIT NV

ÚTLIT SV

Almennar skýringar:
Efni og gerð:
Húsið er aðflutt frá Krossi 1 A í Landsveit (Ind.nr. 186679)
Húsið stendur á steypum bitum, hellum eða steypum hnöllum. Veggir, gólf og þak eru úr timbri. Þakið er borðakleitt og þar ofan á kemur bárujárnsklæðning. Veggir eru klæddir að utan með liggandi og standandi timburklæðningu. Klætt er undir timburassa gólfs með gufuþoppum krossviði og gólf síðan klætt með nóðubum spónaplötum. Handslökkvitteki staðsetjast í samræði við slökkviliðsstjóra. Burðarvirki hússins er timbur. Lagnir eru lagðar í lagnagrind veggja. Inntakskassi er utan á húsi á SA hlið. Húsið skal staðsett í samræði við Byggingartulltrúa

- Annað:**
Einstakir byggingahlutar skulu uppfylla eftirfarandi U-gildi:
- | Byggingarhluti | W/m² K |
|------------------|------------------------------|
| Úrveggir | 0,40 (150 mm steimull) |
| Þak | 0,20 (200 mm þakull) |
| Gólf | 0,20 (200 mm steimull) |
| Gluggar (k-gler) | 2,00 (Tvöfalt k-gler) |
| Hurðir | 3,00 (35 mm gegnheill víður) |
- Útgangur
 - Rýmingarleið (sterð gefin á teikningu)
 - Ⓡ Reykskynjari
 - Ⓢ Gegnumstreymisniðurfall
 - Ⓢ Gólfkoti í m á frágengið gólf
 - Ⓢ Gólfniðurfall
 - Ⓢ Inntak fyrir hitaveitu, vatnsveitu, rafmagnsveitu og síma.

Öll mál eru í mm, nema annað sé tekið fram
K1:13.00 Hæð sólar 41°

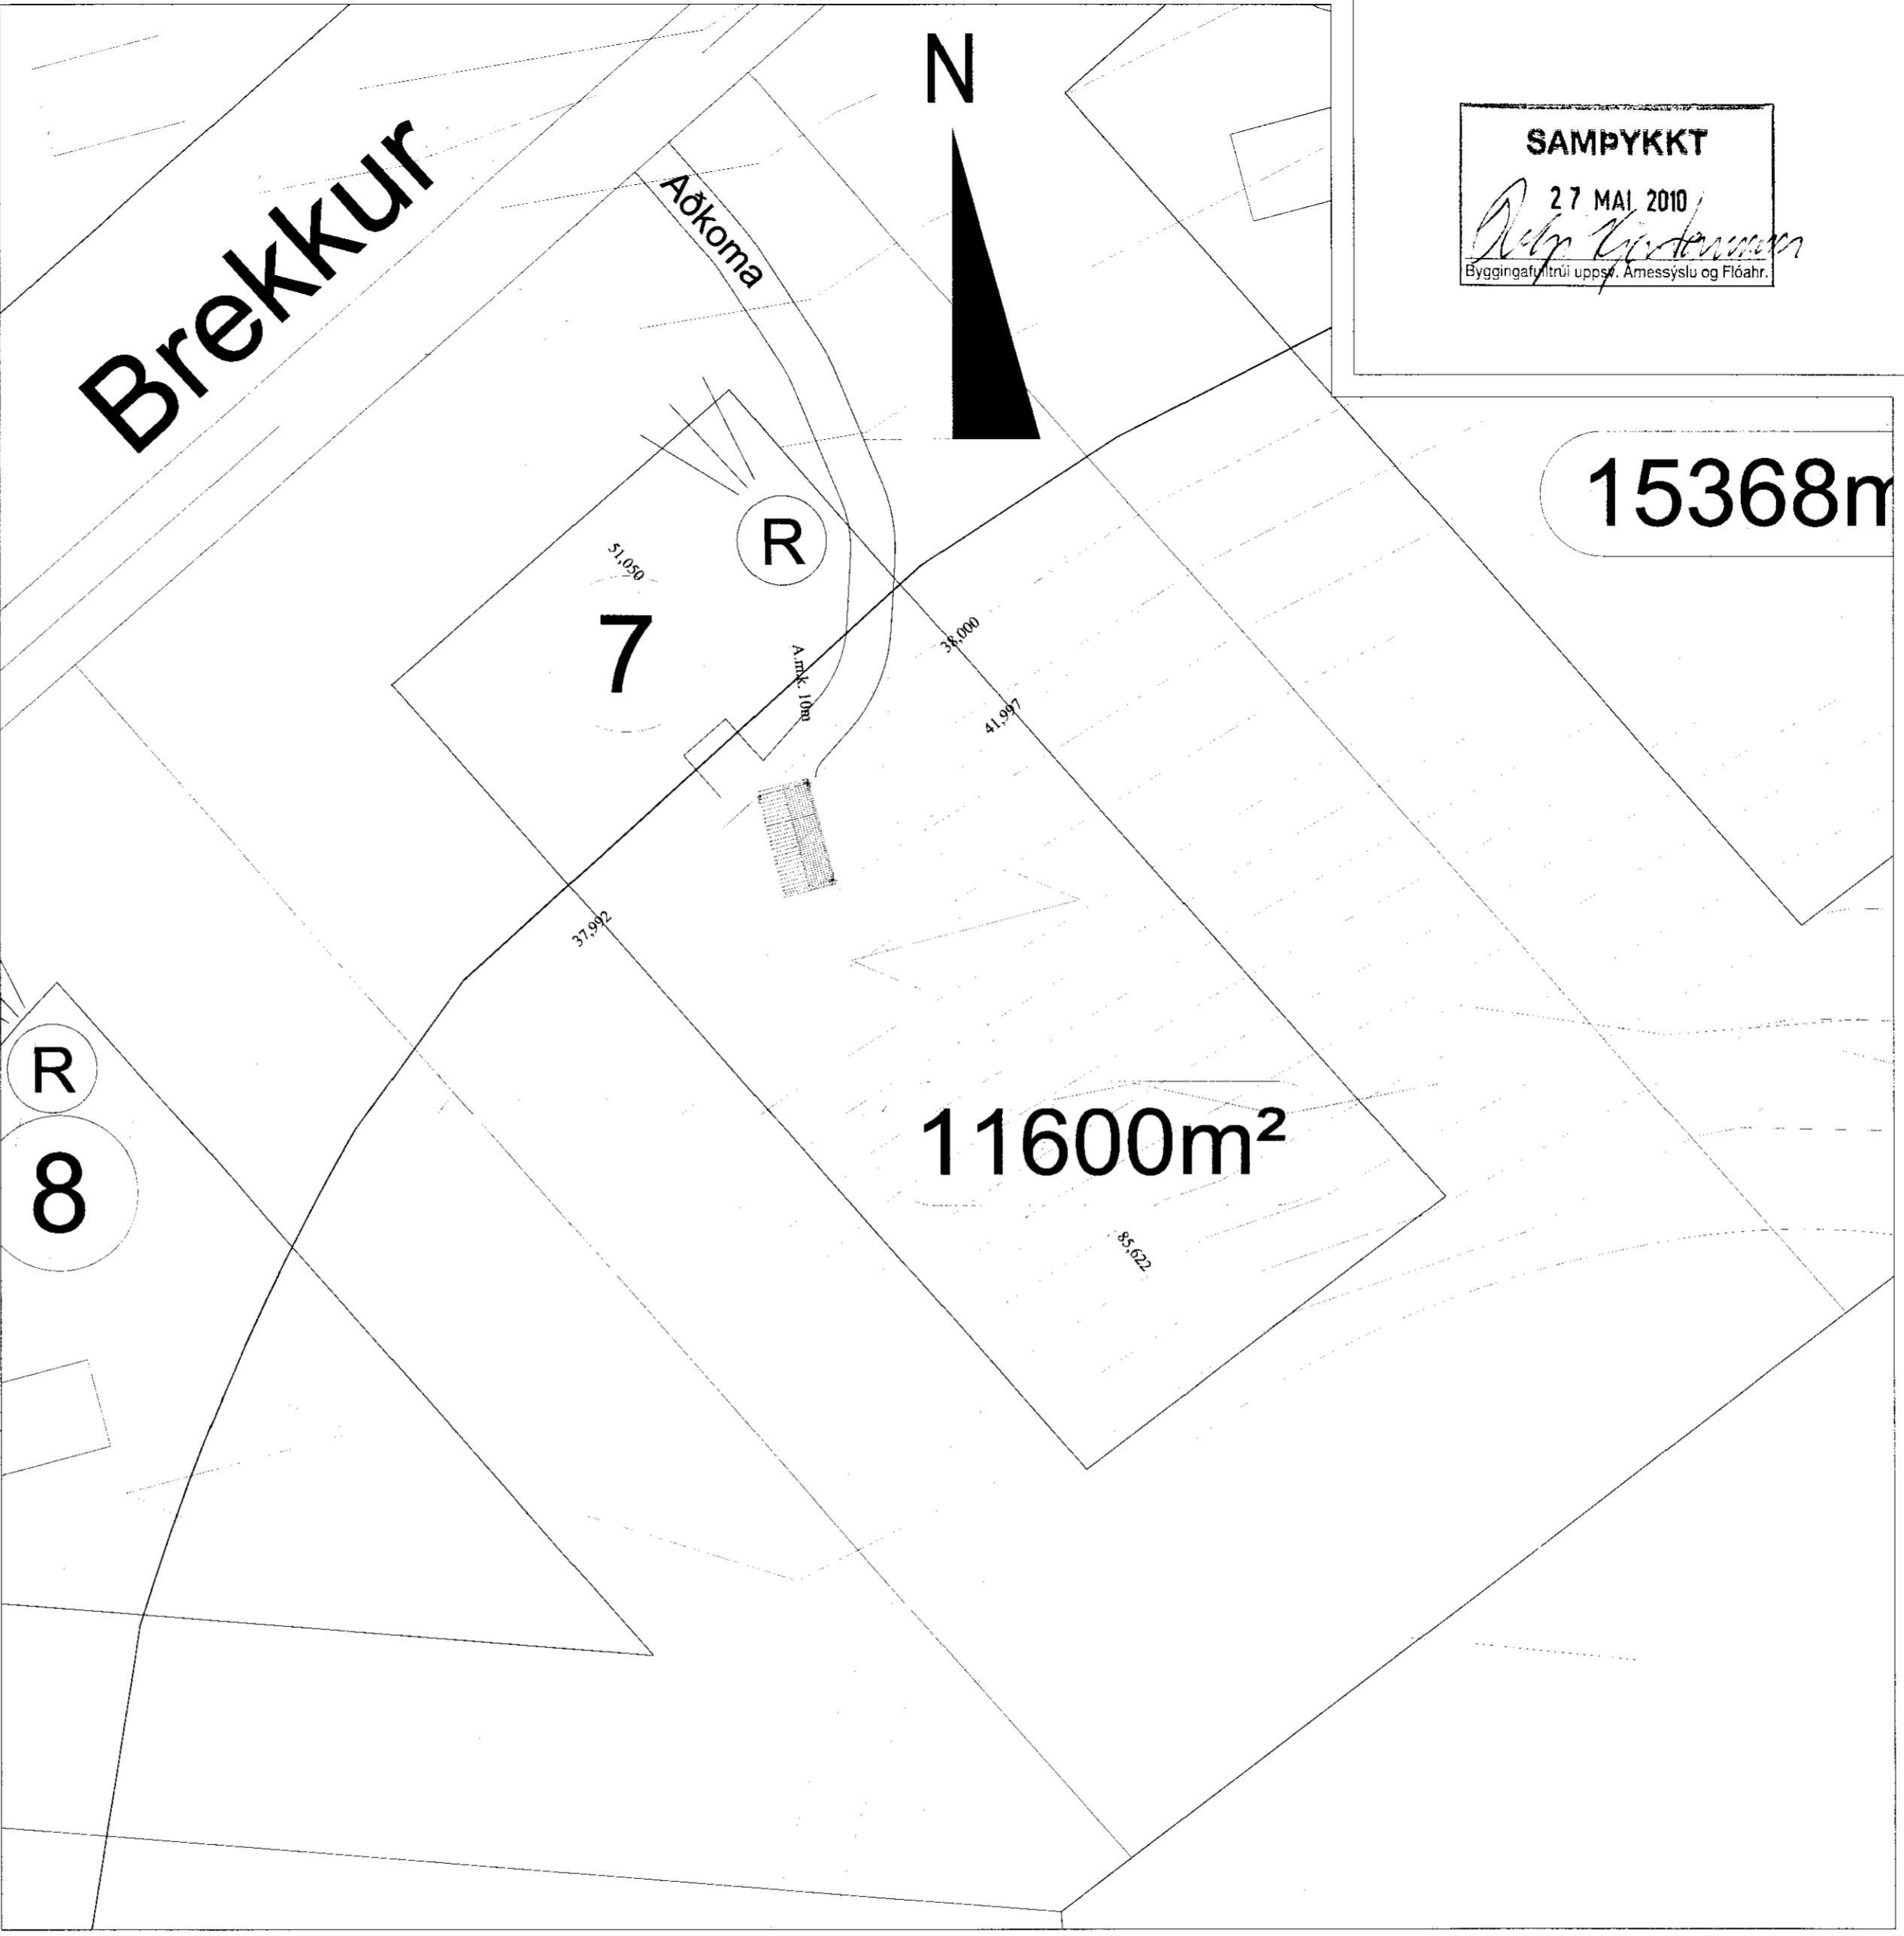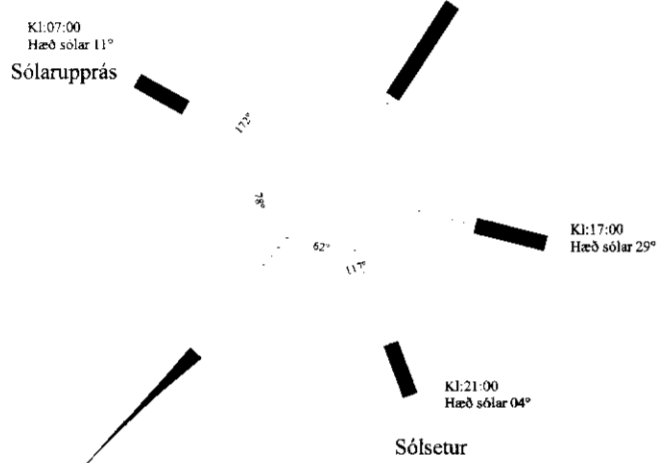

SAMÞYKKT
27 MAI 2010
Byggingartulltrúa úpseti, Amessýslu og Flóahf.

Afstöðumynd mkv. 1:500

Efni: Brekkur 7, Gestahús. Landnr. 203861
Heiti: Grunnmynd, snið, útlit og afstöðumynd
Hannað: Arnar Ingi Ingólfsson Samr. h.
Dags: 25.05.2010 Mkv.1:100/500 Blað.nr. 01/01 Verkefni nr. 10-003
Samþykkt: Kennitala. 140181-4639
Bjarkarheiði 28, 810 Hveragerði, sími. 6634619/4611108
arnaringi@gmail.com
Aðalteikningar