




Norður

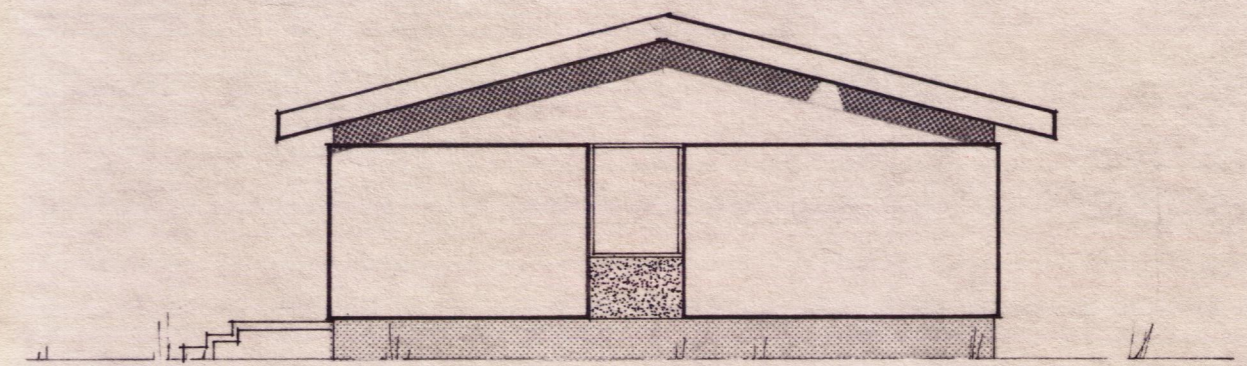


Vestur

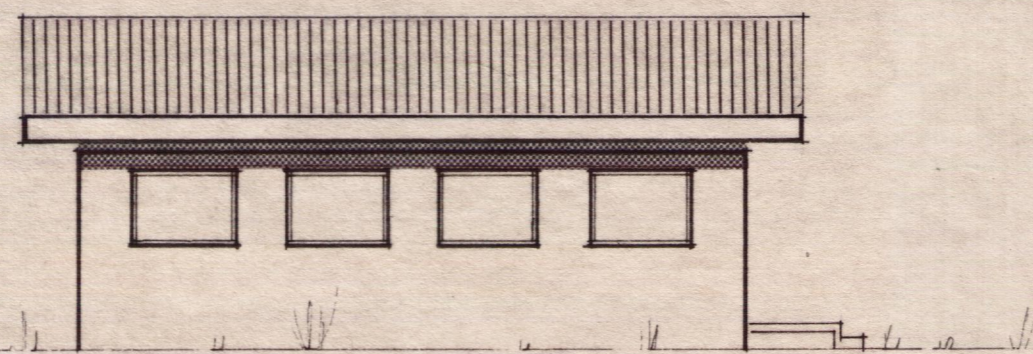


Austur

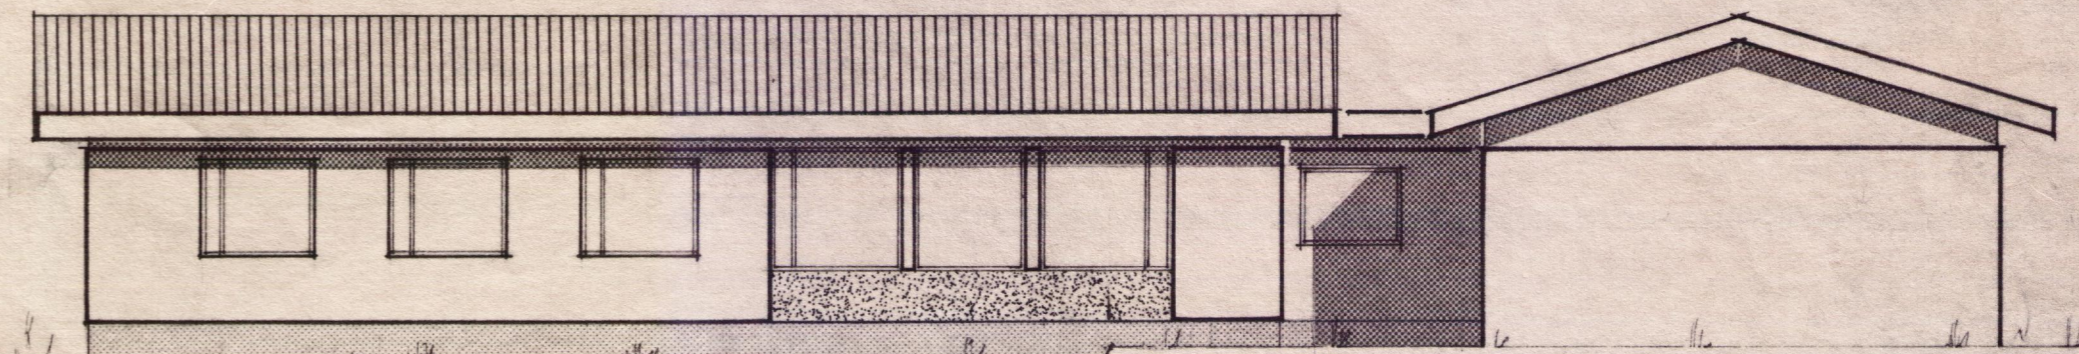

Suður

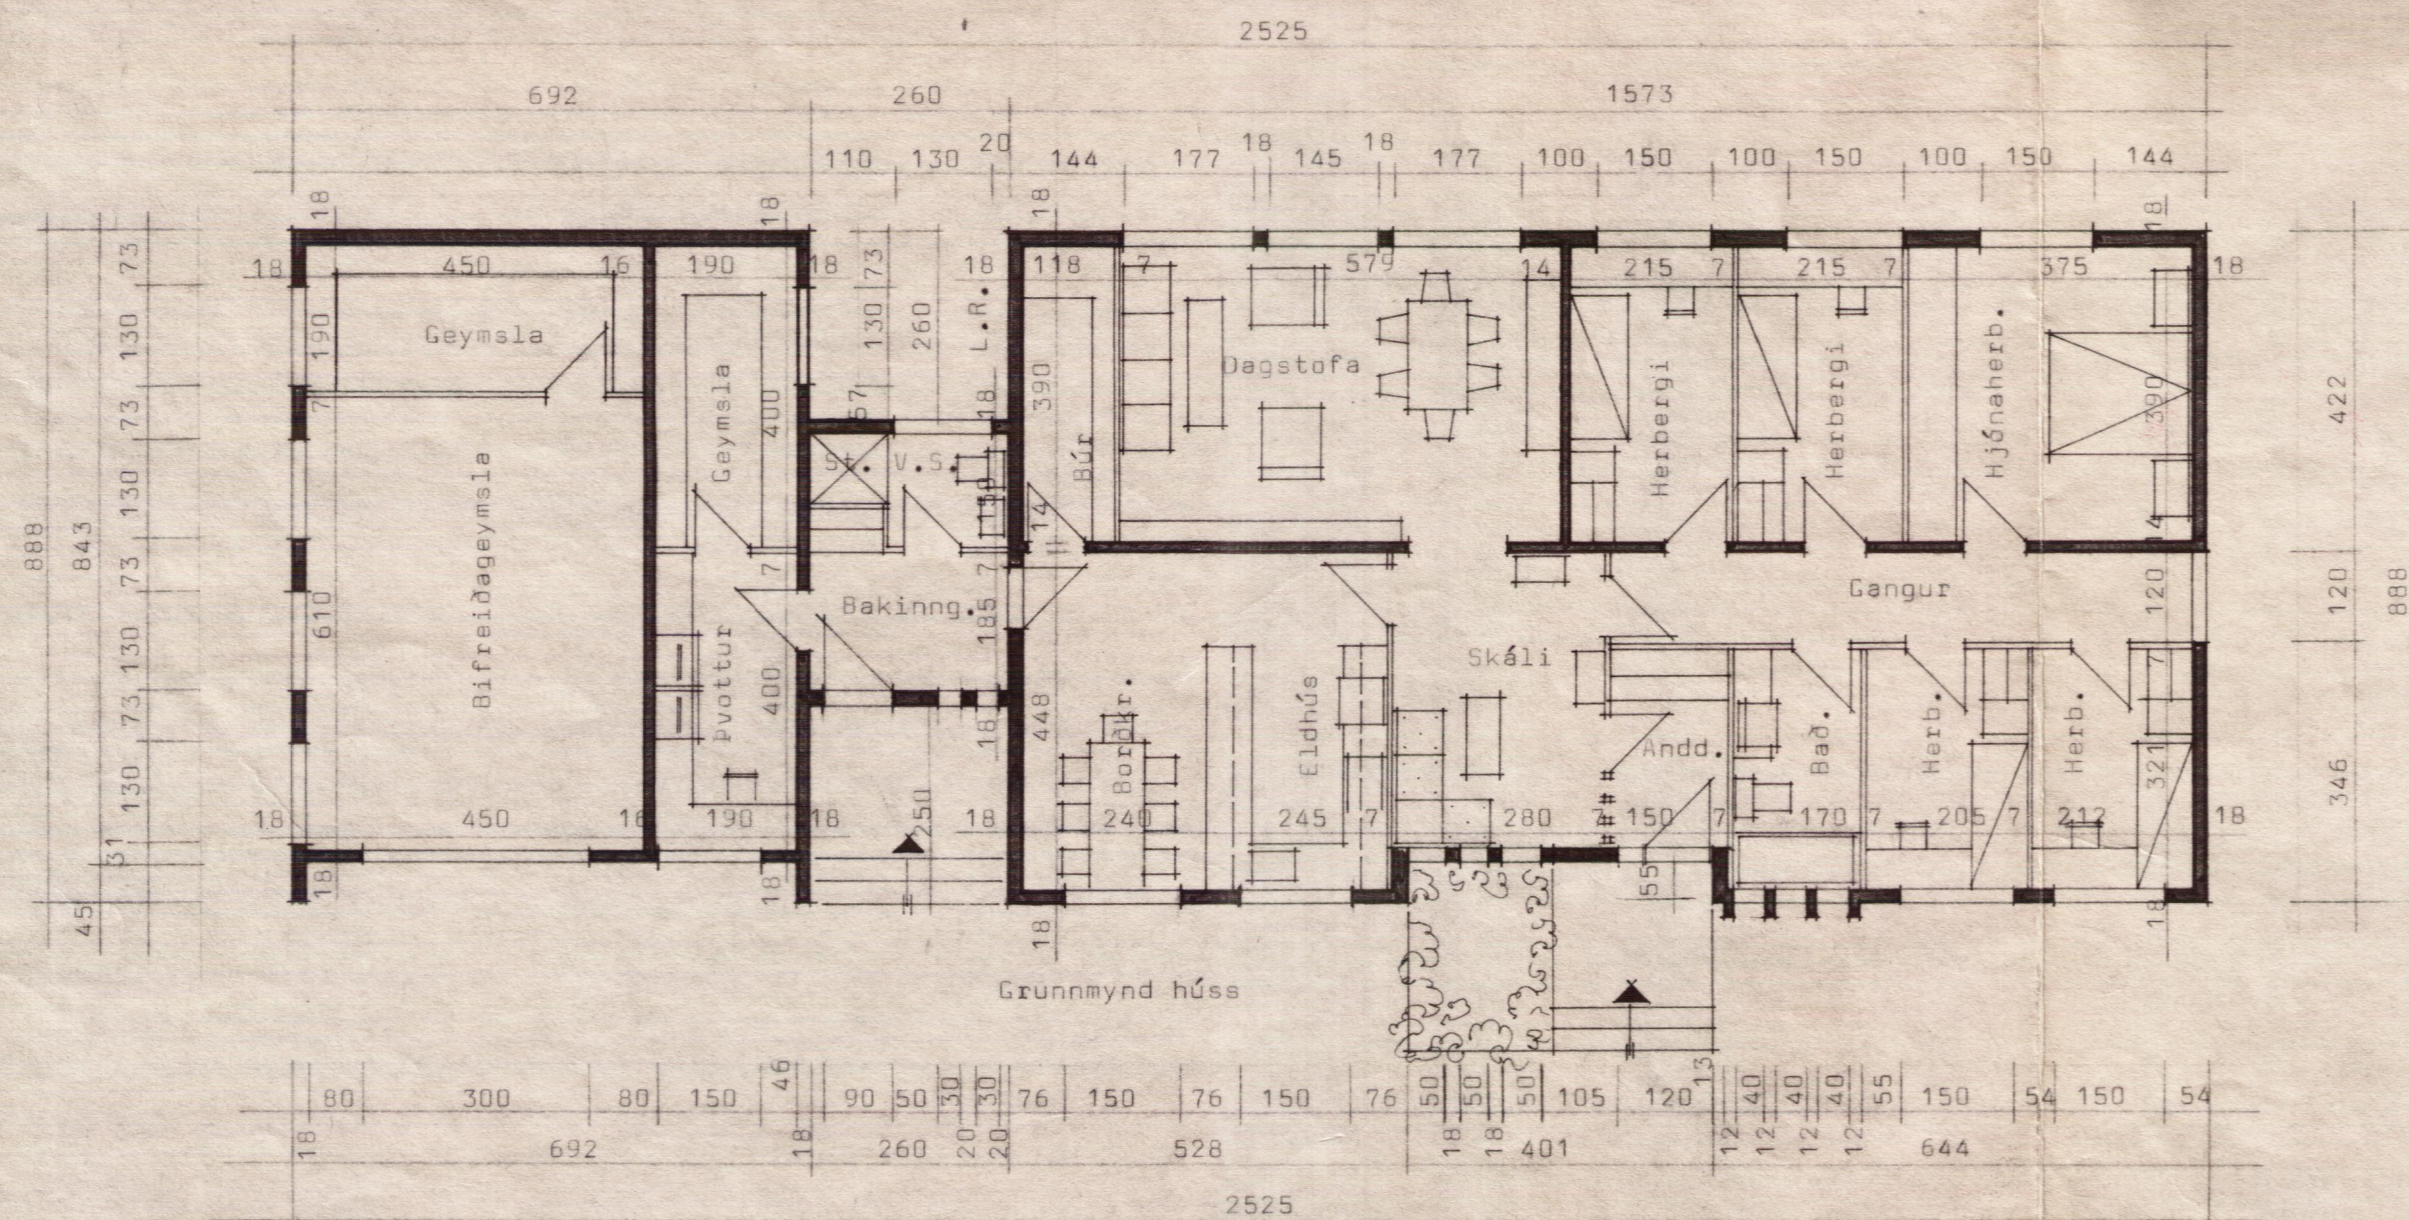

ÓHEIMILT ER AD HEFJA FRAM-
KVÆMDIR FYRR EN BURDAR-
DÖLSTEKNINGAR LIGGJA FYRIR

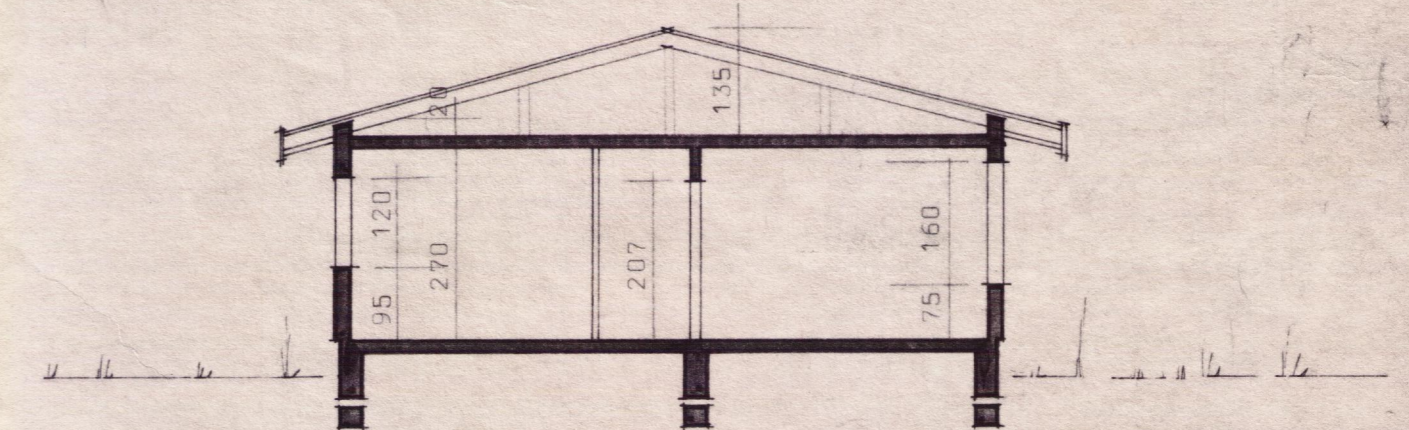

Skurður a-a

ÓHEIMILT ER AD BYGGJA EFTIR PESSARI
TEIKNINGU A SKÍPULAGSSKYLDUM STÖÐUM

6. 8. 1976

Byggingastofnun Landbúnaðarins

BYGGINGASTOFNUN LANDBÚNAÐARINS
LAUGAVEGI 120 REYKJAVÍK SÍMI 25444

TEIKN. NR. 01-3049-1

BREYTT FRÁ

MÆLIKVARÐI 1:100

DAGSETNING 14-6-74.

TEIKNAD Baldur

Íbúðarhúa úr steinsteypu.

Grunnmynd, skurður og útlitsmyndir

Flatarmál byggingar 164,8 m² og bílskúr 40,0 m²

Baldur