

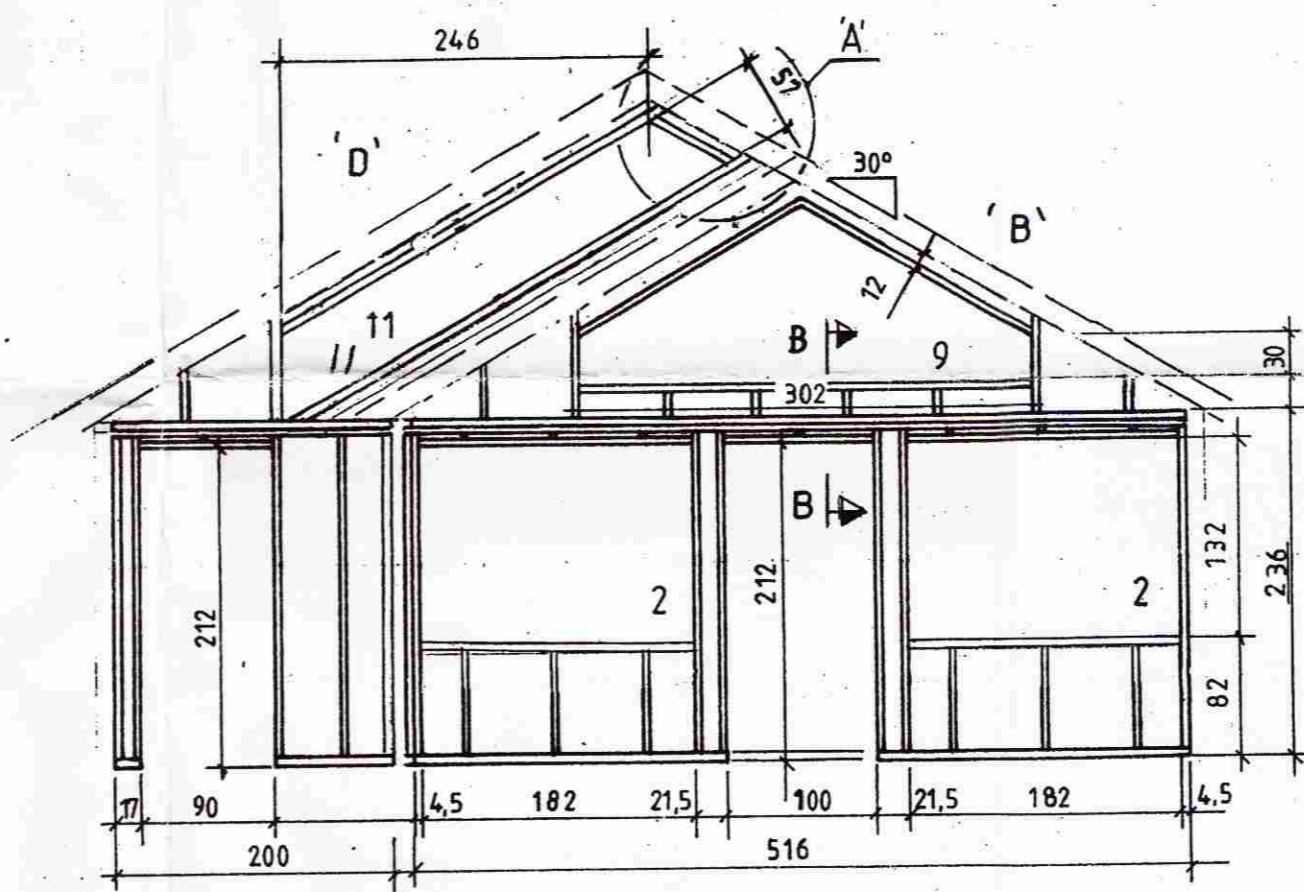
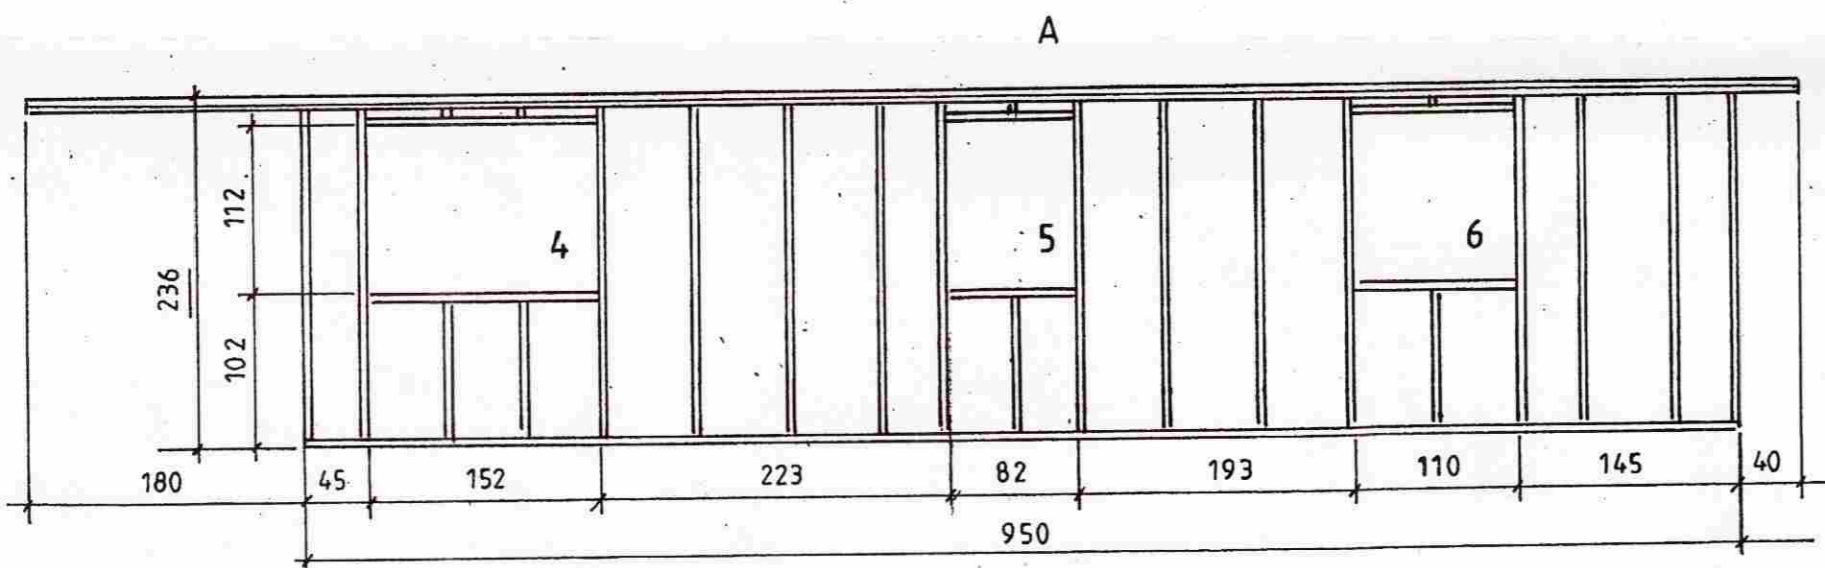
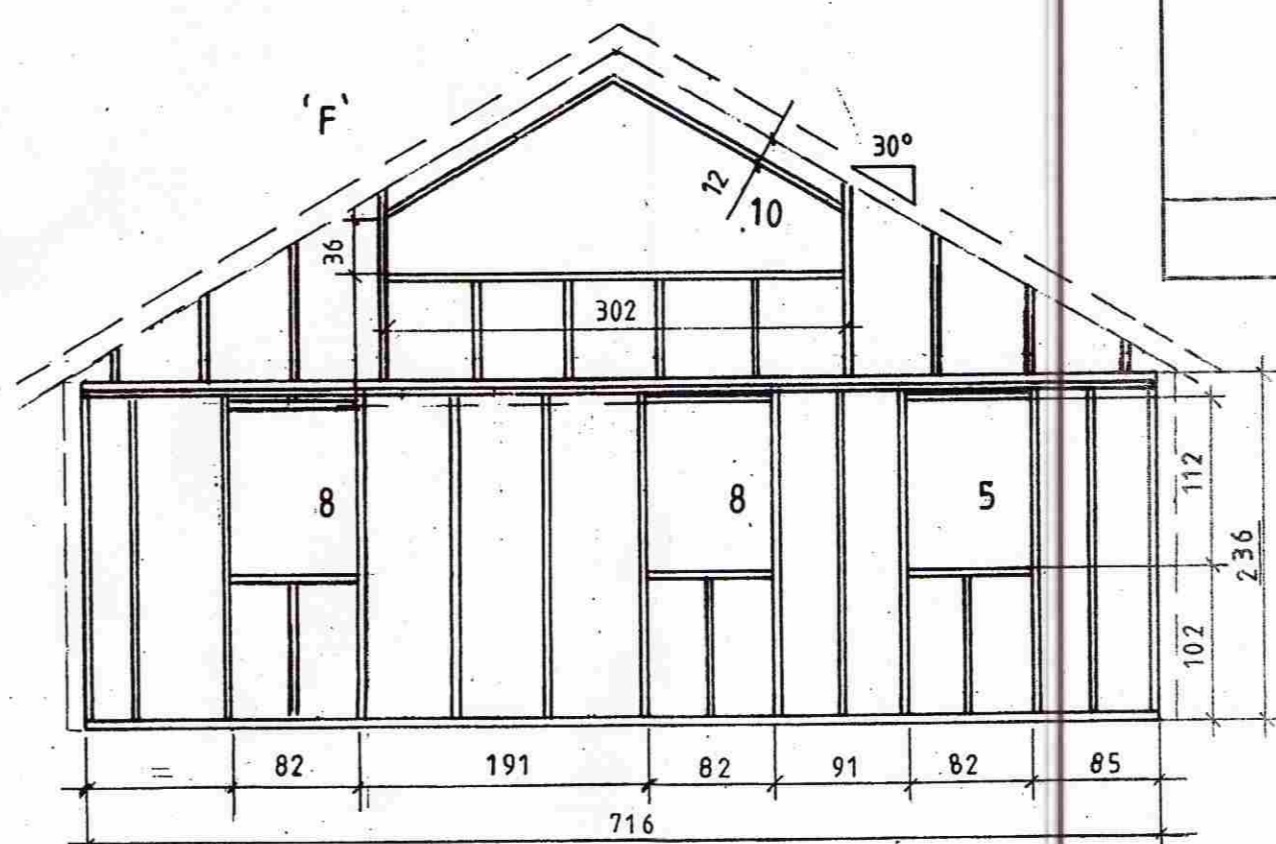
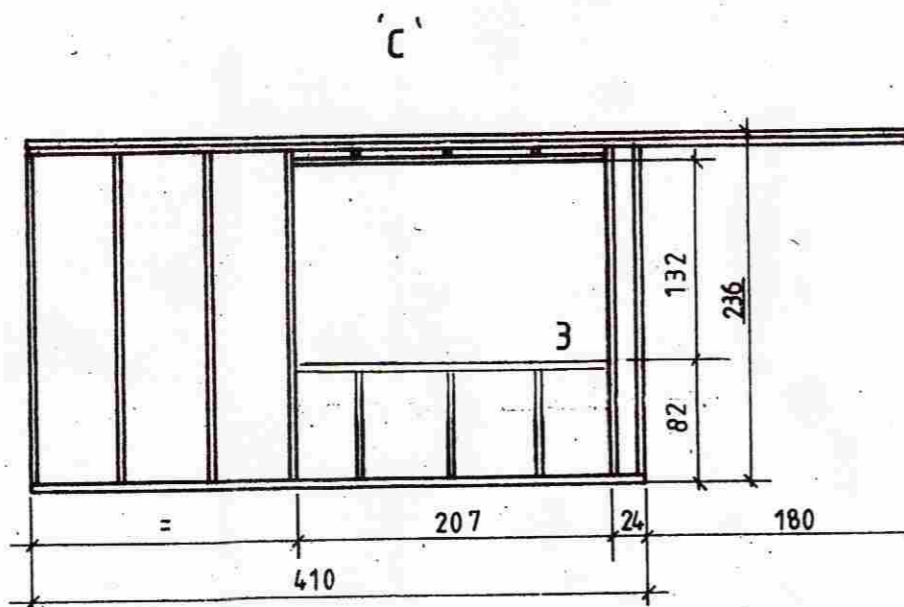
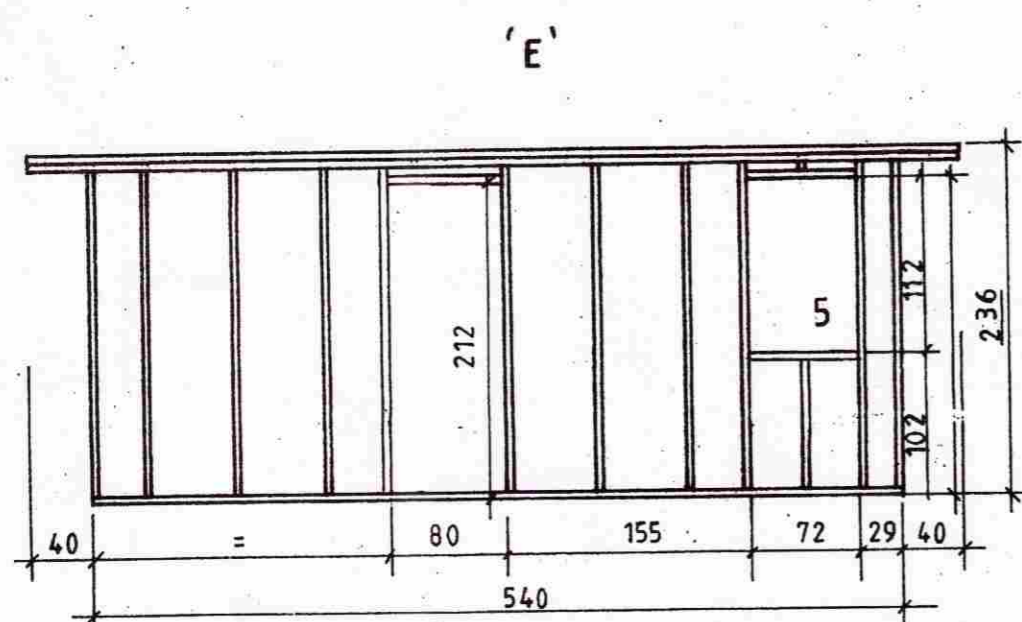


**MÓTTEKIÐ**  
 01 OKT. 2009  
 Byggingafultrúi uppsv. Ánessýslu og Flóah. *[Signature]*

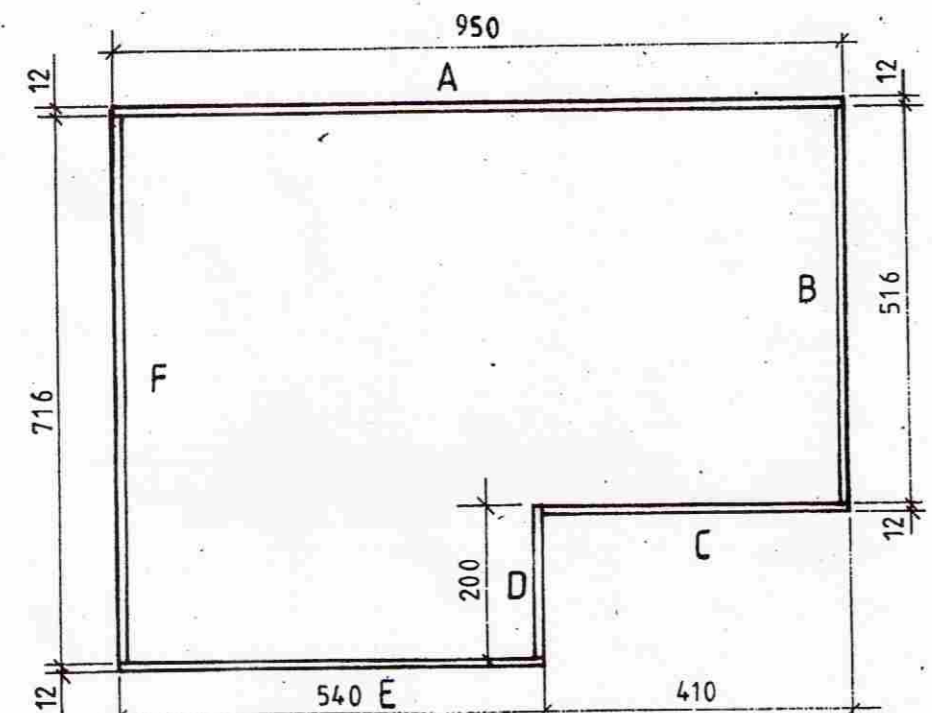

Ath.:  
 Framhlid klæðist með 10mm  
 Krossvið báðu megin á grind

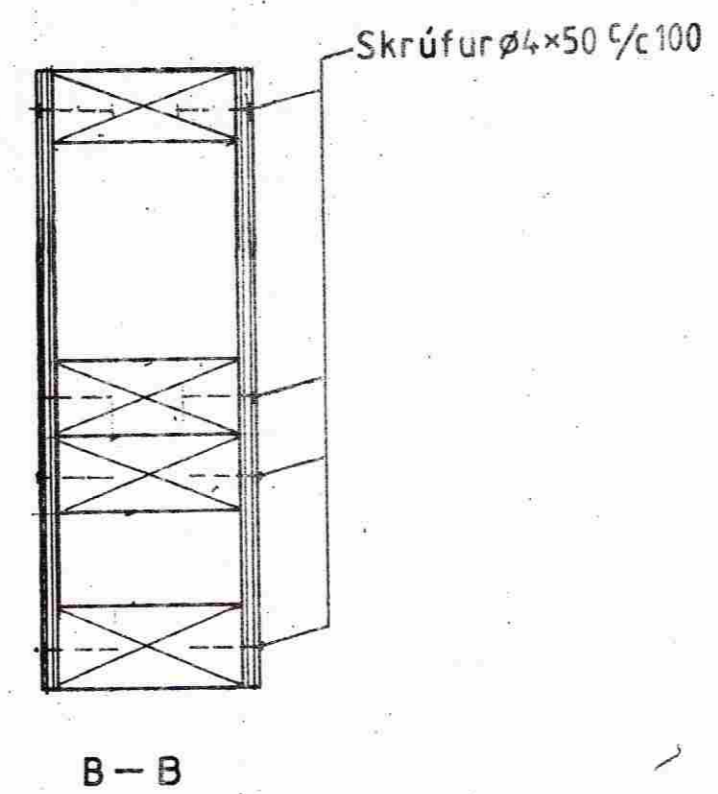

1:100

Mkv: 1:50, 1:5	Sumarhús í landi Hraunkots 8719 Grímsness og Grafningshreppi Árn. lóð nr. 14 v/Bakkavík stærð 5100 m <sup>2</sup>	TEIKNIVANGUR
Dags. maí '09	Eigandi: Sigurdur I. Geirsson kt. 221058-3219	<i>[Signature]</i> 270733-2559
Nr. 246-05	Grindur	<i>[Signature]</i> 201032-4829
	Burdarvirki	