



Skipulegt byggingarfrumlagið
Sampykkt
 04 NOV. 2014
Pjetur Þ. Jóhannsson
 Byggingarfrumlagið

UNDIRRITUN SAMRÆMINGARHÖNNUNAR

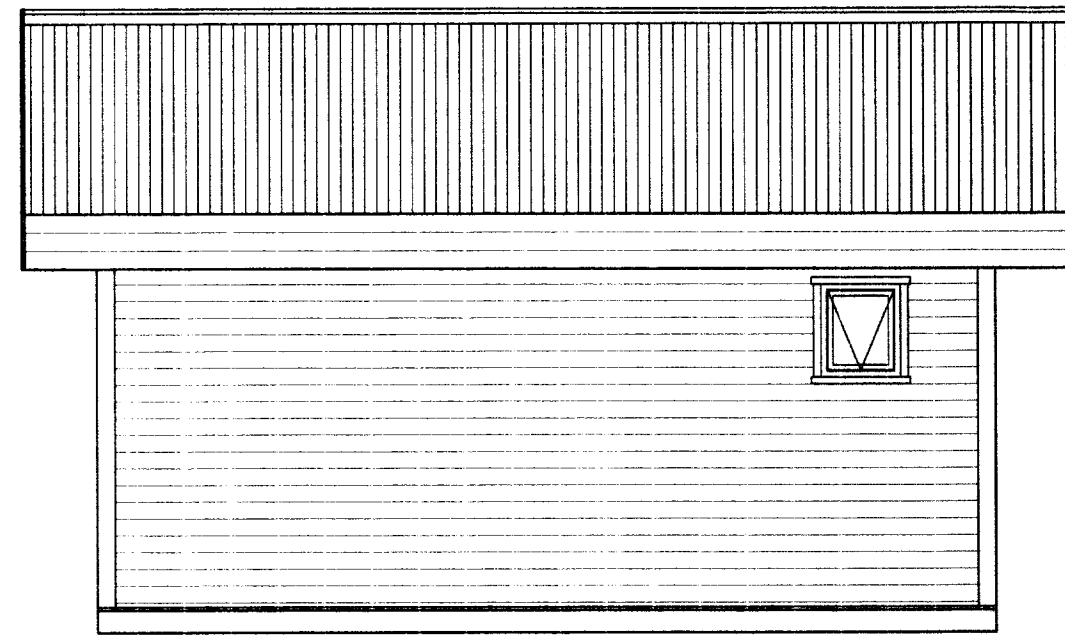


AUSTURHLIÐ

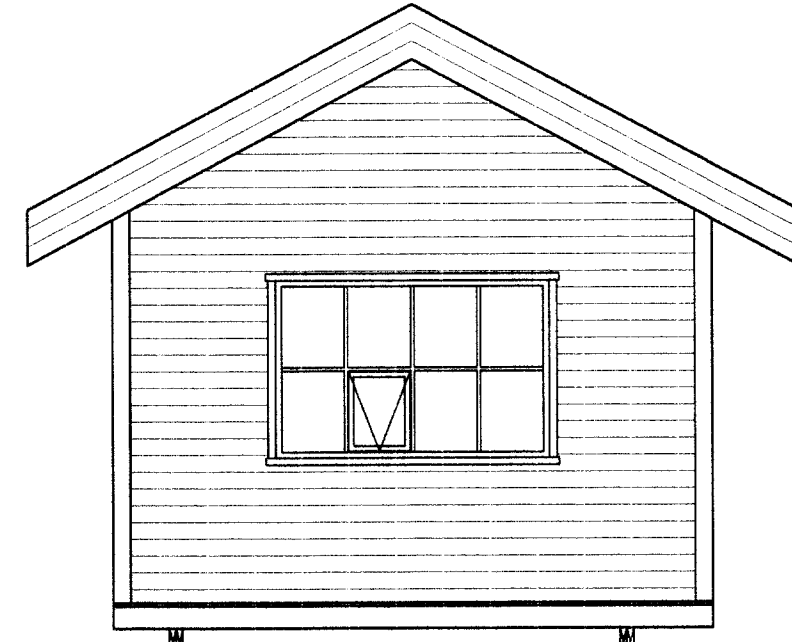


SUÐURHLIÐ



VESTURHLIÐ

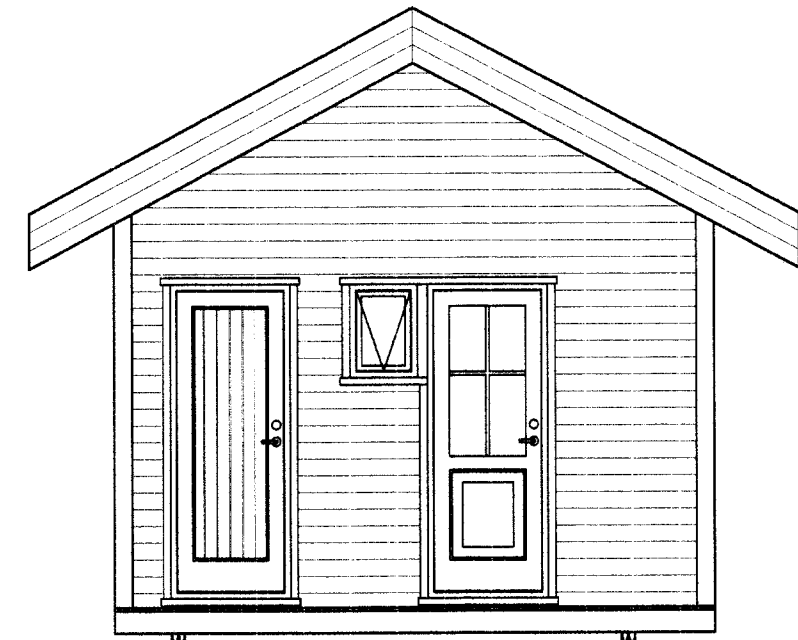

NORÐURHLIÐ

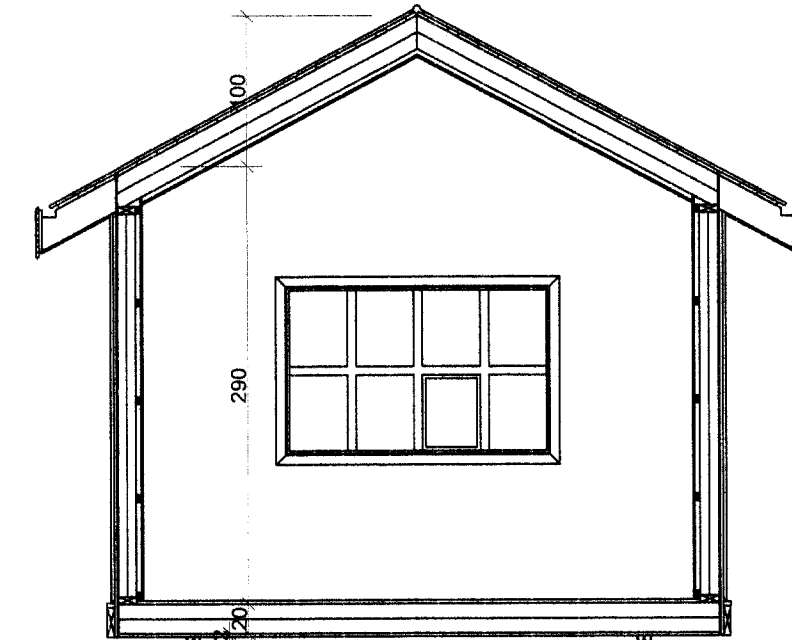

SNIÐ A-A

BYGGINGARLÝSING

UNDIRSTÖÐUR

STAURAR 250 mm RÖS Fyllt með STEYPU

GÓLF

GRIND 50X200mm C/C600, KROSSVIÐARKLÆÐNING AÐ NEDAN, EINANGRAÐ MEÐ 200mm, ÞÉTTULL OG KLÆTT MEÐ 22mm SPÓNARPL.

ÚTVEGGIR

VATNSKLÆÐING, LOFTUN 12X50, KROSSVIÐUR 9mm GRIND 50X125mm, 125mm ÞÉTTULL, RAKAVÖRN, RAFMAGNSGRIND 32X45mm OG PANELL.

INNVEGGIR

45X75 c/c 40-60cm, EINANGRAÐIR MEÐ ÞÉTTULL OG KLÆDDIR MEÐ PANILL

ÞAK

SPERRUR 50X220mm C/C600, ÞAKKLÆÐNINGU 25X150mm, ÞAKPAPPI OG BÄRUSTÁL.

GLUGGAR

ÚR GAGNVARÐI FURU OG GLERJADIR MEÐ TVÖFÖLDU GLERI.

MATSHLUTI 02-0101

STÆRÐIR

BRÚTTÓFLÖTUR 1. HÆÐ = 25,6m²

NETTÓFLÖTUR 1. HÆÐ = 19,8m²

BRÚTTÓRÚMMÁL 1. HÆÐ = 85,0m³


SJÁ NÁNAR Á SKRÁNINGATÖFLU

LEIÐNITAP BYGGINGARHLUTA:


ÞAK 0,2 W/m² K
 ÚTVEGGUR 0,3 W/m² K
 GÓLF 0,22 W/m² K

- ST SKÝRINGAR OG TÁKN
- SLOKKVITÆKI
- REYKSKYNJARI
- ÚTMERKI
- BJÖRGUNAROP

GRUNNMYND VIÐBYGGING

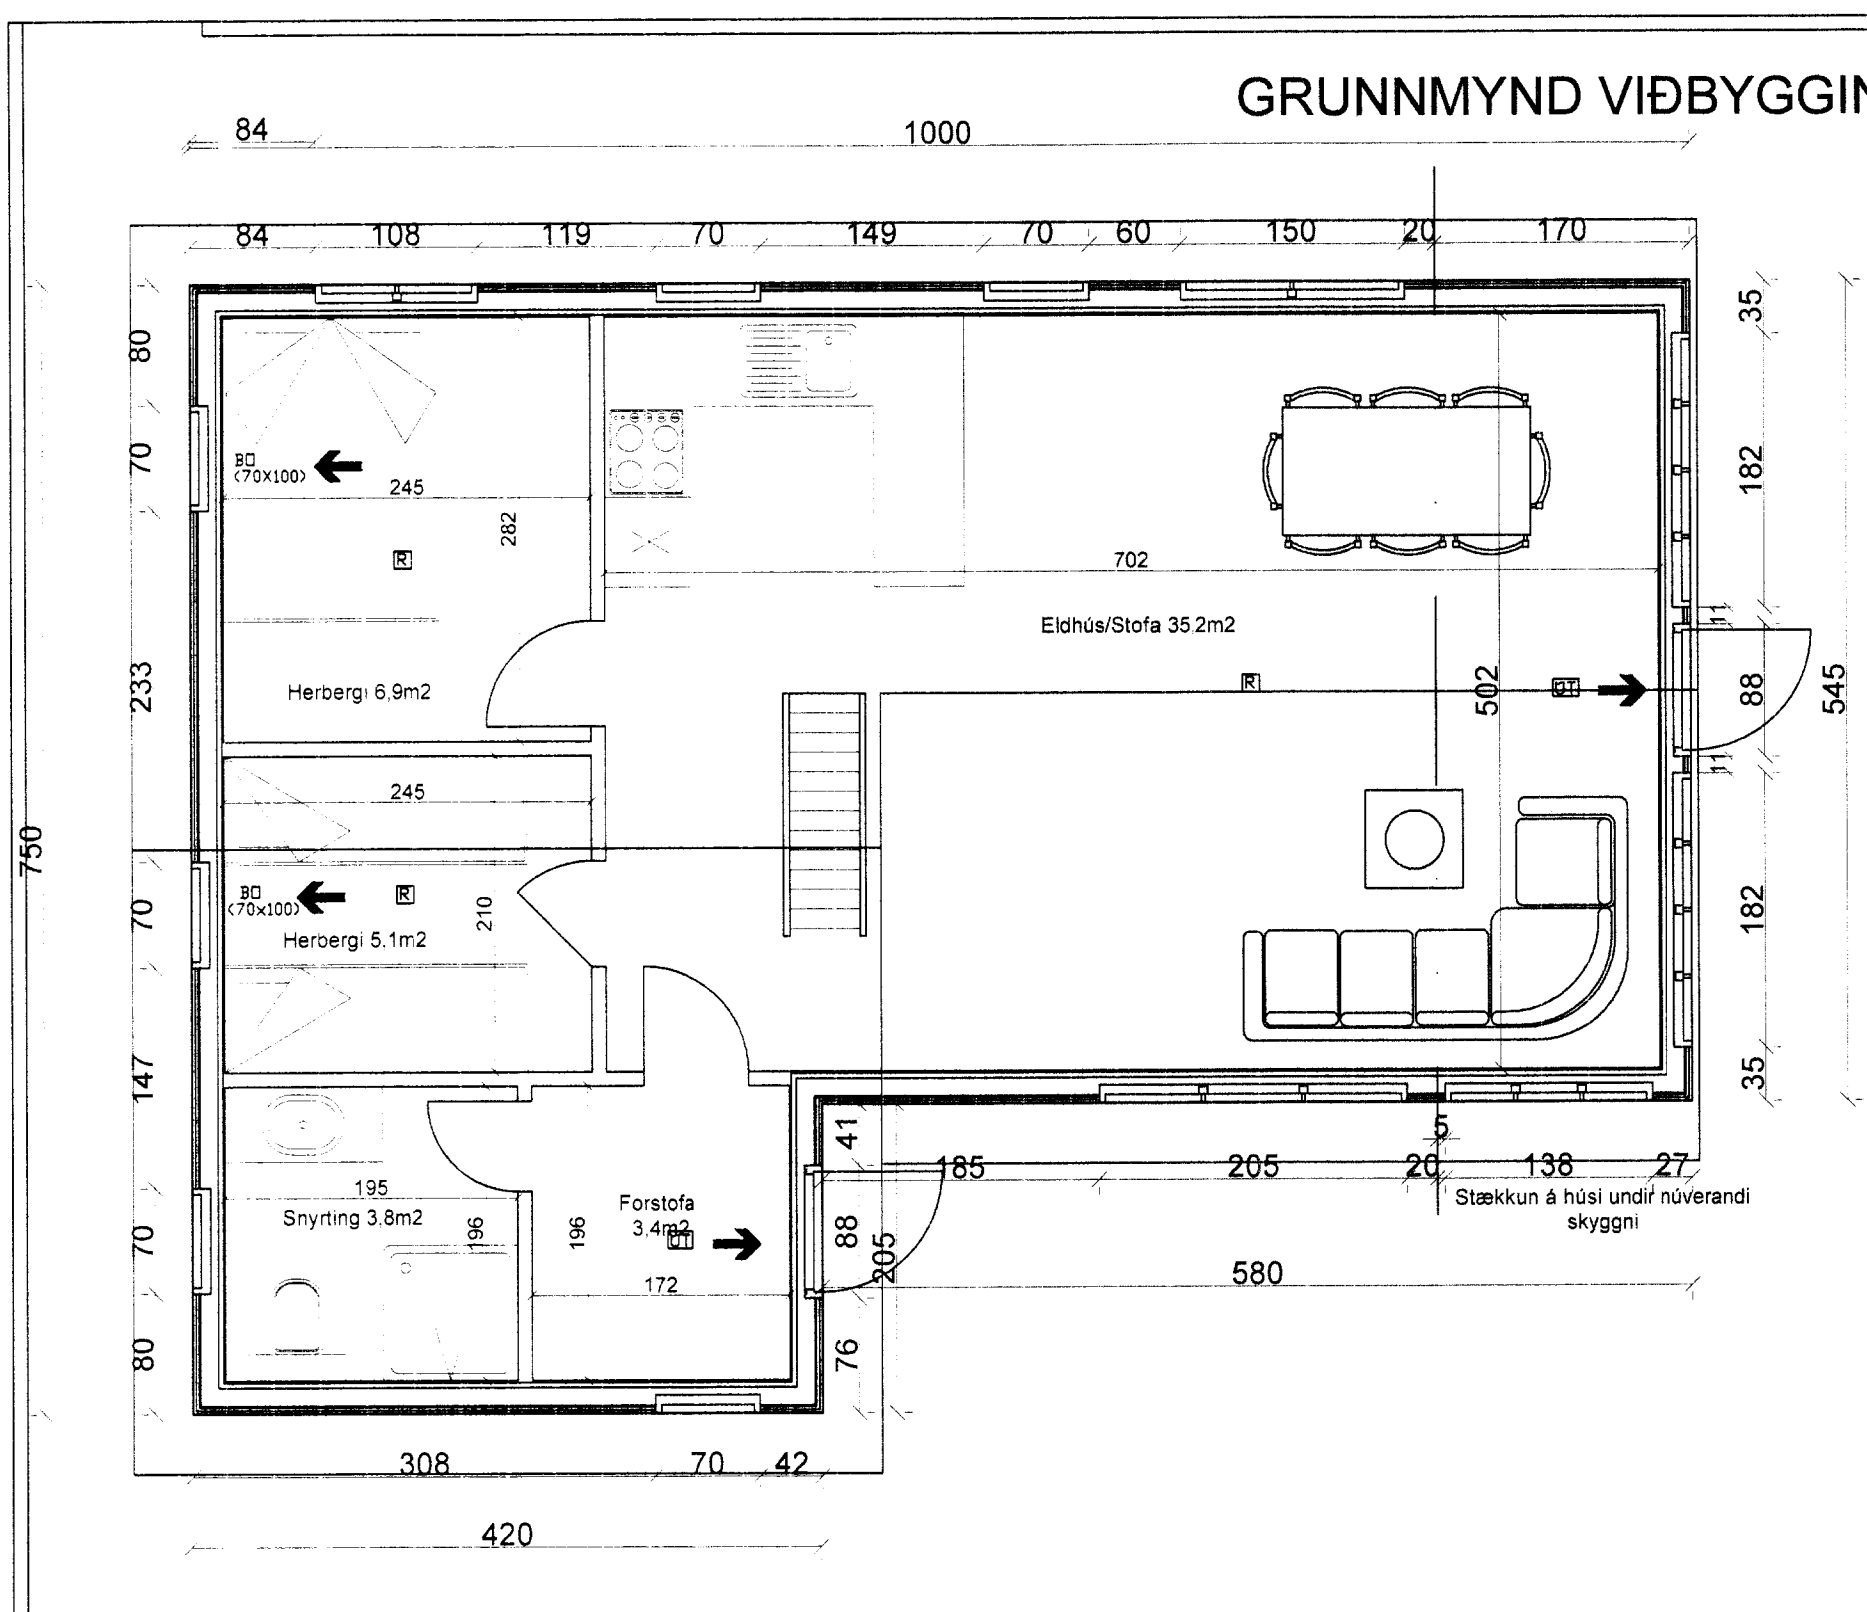

GRUNNMYND NÚVERANDI HÚS

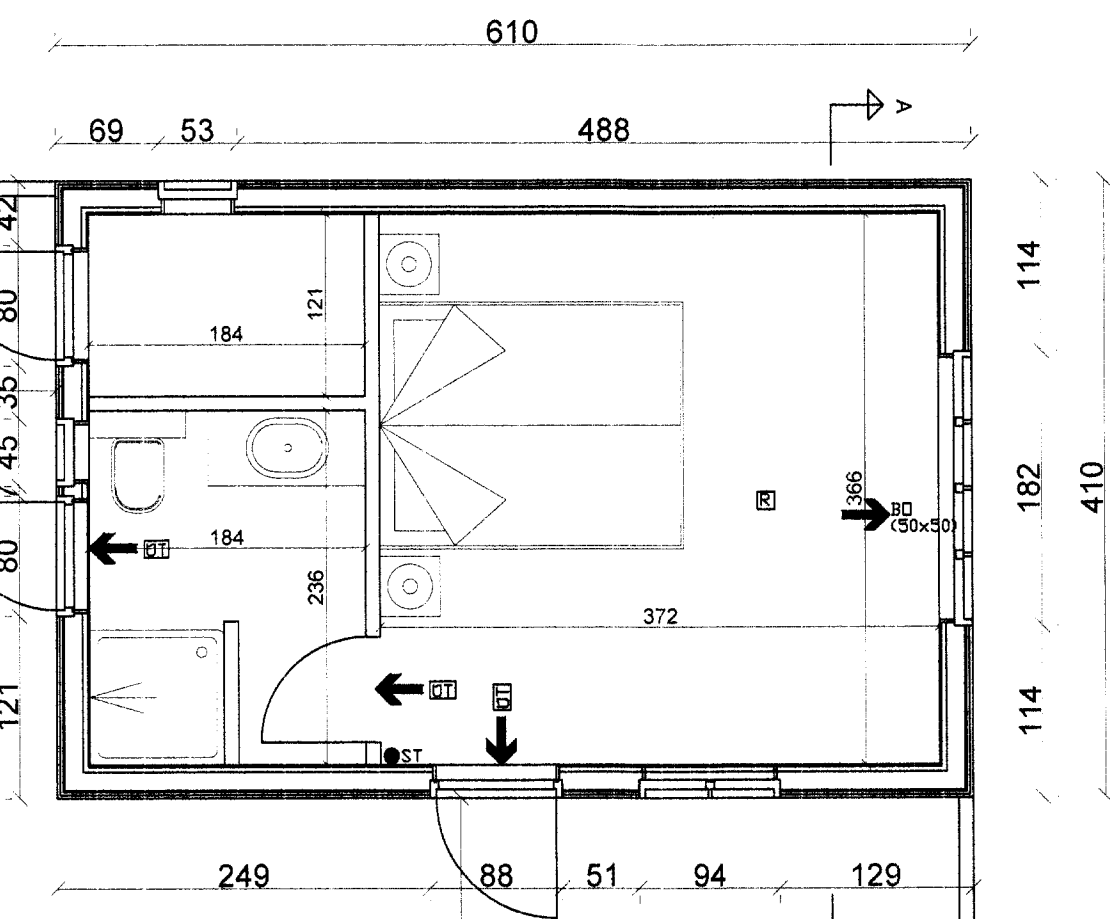

GRUNNMYND GESTAHÚS

TILVÍSUN XX

ÚTG. DAGS SKÝRINGAR TEIKNANNTYND SAMP

tpz Kirkjuvegi 23 900 Vestmannaeyjum Sími 481-2711 tpz@teiknistofa.is www.teiknistofa.is

ÚTG. DAGS	HANNAÐ	MÆLIKVARÐI
NÓV. 2014	PZ	1:50 (A1)
YFIRFARIÐ	TEIKNANNTYND	1:100 (A3)
BB	TP	1:500

SAMPYKKT: PZ *Pjetur Þ. Jóhannsson* 120742-3379

BRÚNAVEGUR 25
 GRÍMSNESI
 GESTAHÚS
 GRUNNMYND, SNIÐ OG ÚTLIT
 AFSTÖÐUMYND

VERKFRANG 1433-1 TEIKNING 102