


MÖTTEKID
20 SEPT. 2011
[Signature]
Byggingaráæðing
Stofnun um Væðing, Áæsteyri og Flæðing

UNDIRRITUN SAMRÆMINGARÞÖNNUDAR

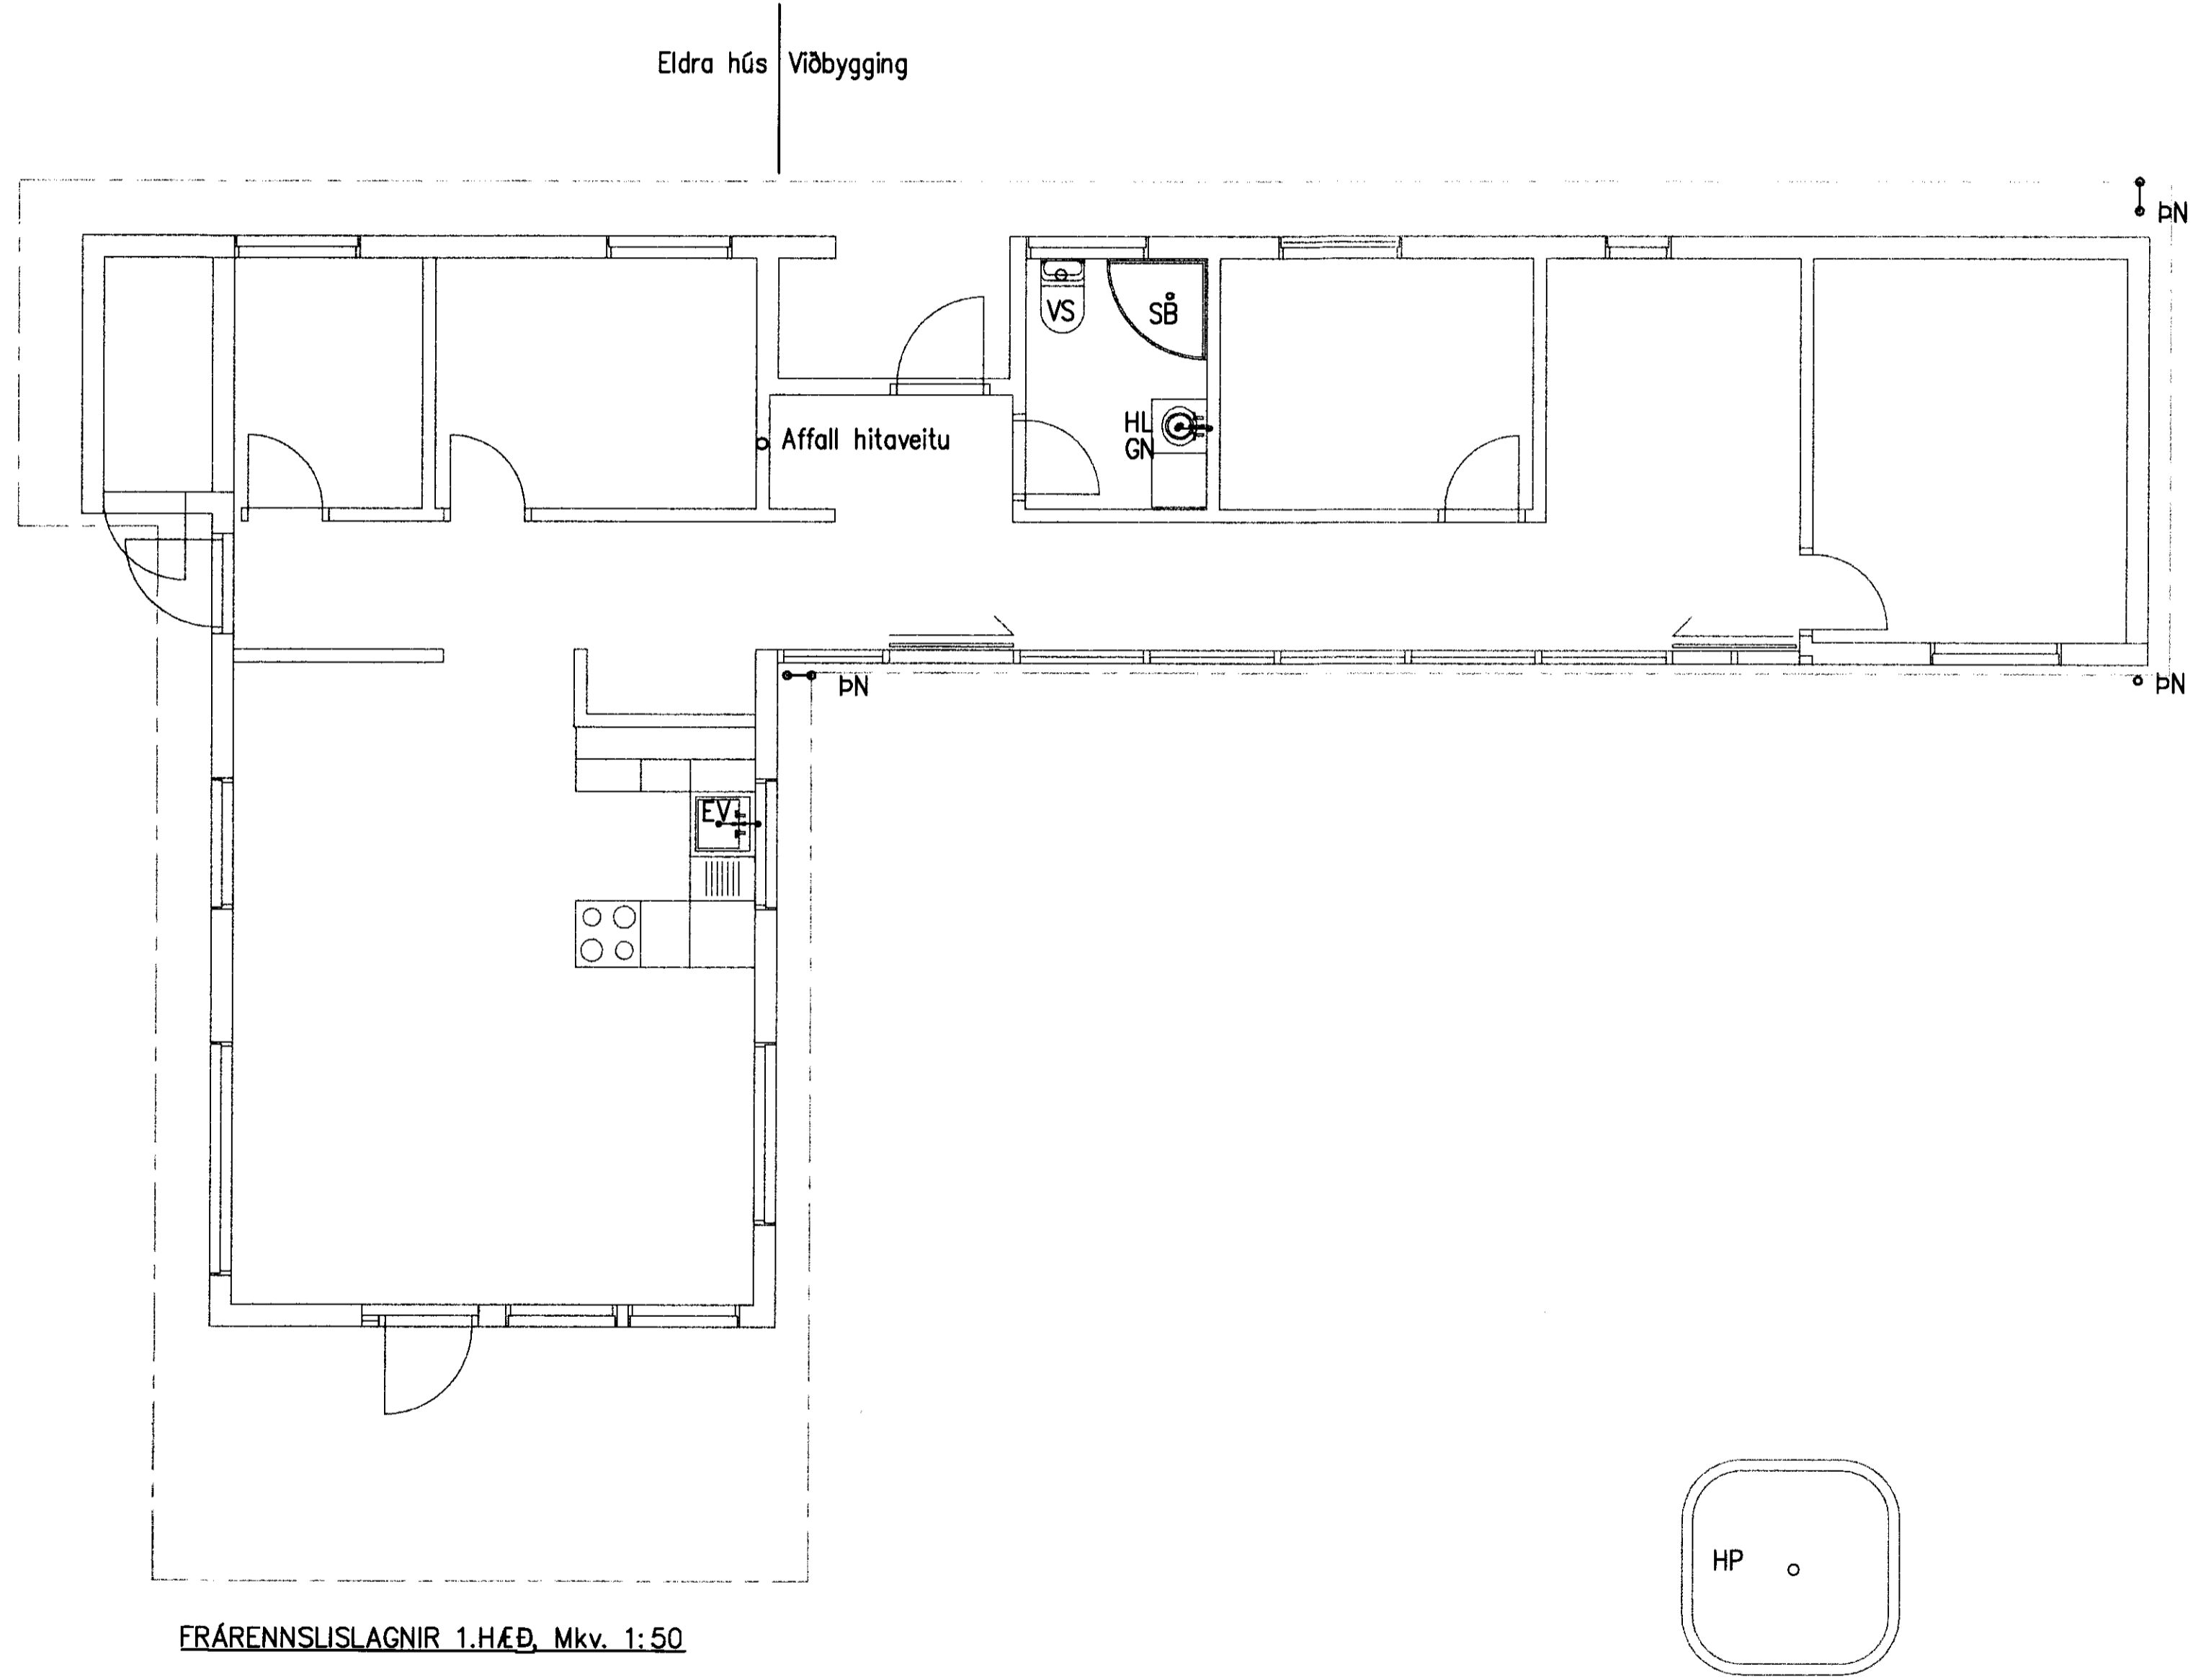

FRÁRENNISLAGNIR 1.HÆÐ, Mkv. 1:50



	SAMÞYKKT: <i>[Signature]</i>	Brúnavegur 6 Grímsnes- og Grafingshreppi Viðbygging við sumarhús Frárennislaginir Grunnmynd 1. Hæð
	A 2011-09-05 VERKTEIKNING RM RM /AS AS	
www.verkis.is - sími: +354 422 8000	ÚTG DAGS SKÝRINGAR TEIKNING	VERKFAANG 09266 TEIKNING M40.202 A

© Þi afnot og ofritun teikninga, óþ hluta eða í heild er hób skriflega leyft höfundu