


SAMÞYKKT

14 OKT. 2008

*Bjarni Ingibergsson*  
Byggingafulltrúi uppsv. Árnæssýslu og Flóahv.

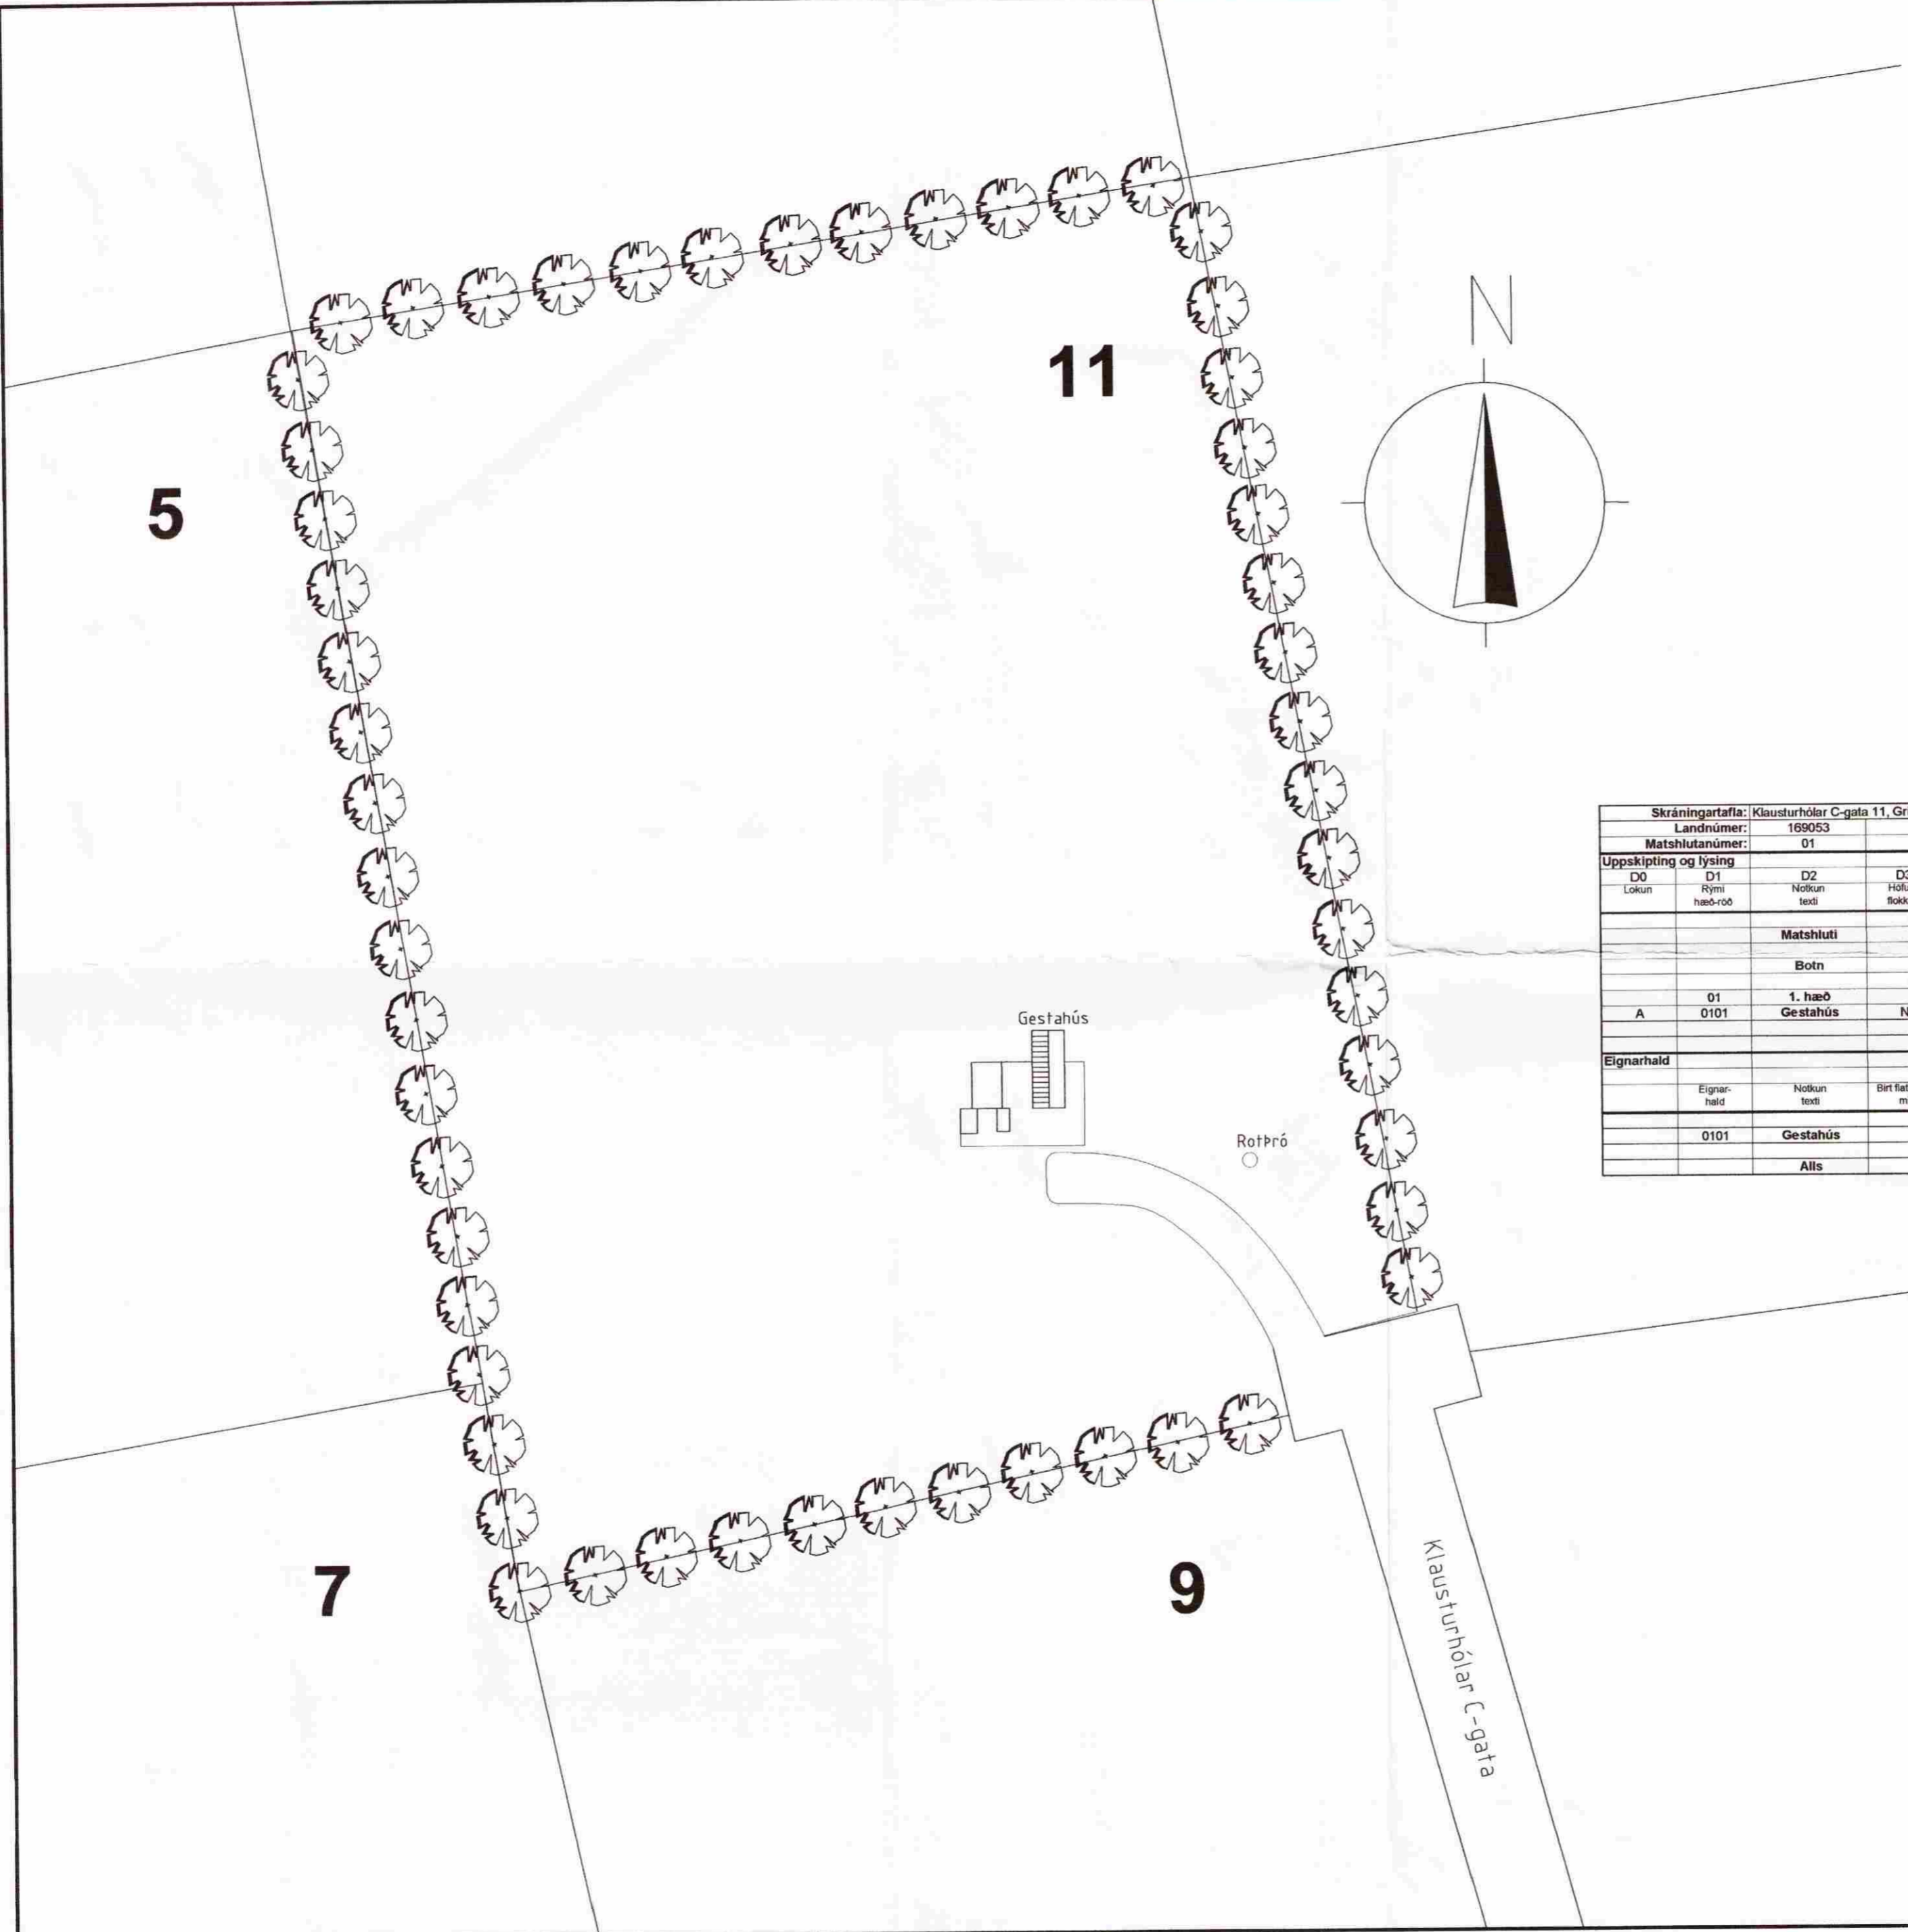

Skráningartafla: Klausurhólar C-gata 11, Grimsnes- og Grafingshreppur					Skrásetjari: Bjarni Ingibergsson										
Landnúmer: 169053					Kennitala: 0308161-2729										
Matshlutanúmer: 01					Útgáfa: 4.01b Dags.: 25.9.2008										
Uppskipting og lýsing					Stærðir										
D0	D1	D2	D3	D4	D5	D5M	D6	D7	D8	D9	D10a	D10b	D11	D12	D16
Lokun	Rými hæð-roð	Notkun texti	Höfuð-flökun	Eignar-hald	Brúttóflúr m²	Málflúr m²	Sugar m²	Op m²	Brúttóflúr m²	Brúttóflúr sh < 1,8	Salarhæð min	Salarhæð max	Brúttó rúmmál m³	Nettóflúr m²	Birt flátmál m²
Matshluti					24,3	0,0	0,0	0,0	24,3	0,0			69,0	19,3	24,3
Botn													4,9		
A	01	1. hæð		0101	24,3	0,0	0,0	0,0	24,3	0,0	2,34	3,07	64,1	19,3	24,3
	0101	Gestahús	N		24,3				24,3				64,1	19,3	24,3
Eignarhald															
Eignar-hald	Notkun texti	Birt flátmál m²	Skiptarúm mál												
			Séreign m²	Séreign og sameign m²											
0101	Gestahús	24,3	50,952	50,952											
Alls			24,3	50,952											

ÖLL AFNOT OG AFRITUN TEIKNINGAR AD HLUTA EDA Í HEILD ER HÁÐ SKRIFLEGU LEYFI HÖNNUÐAR

Númer	Dags.	Skýring breytingar				Br. af
<b>BJ</b>	BJARNI INGIBERGSSON		MKV.	DAGS.	VERKNR.	ÚTGÁFA NR.
	Byggingatæknifræðingur F.T.F.Í. Sími: 557 5251 ; GSM: 899 1961		1:500	2008.09.25		1
HEITI VERKS:			TEIKN.	REIKN.	YFIRF.	NR. TEIKNINGAR
Klausurhólar C-gata 11			BI	BI	BI	<b>A02</b>
HEITI TEIKNINGAR			ÁRITUN HÖNNUÐAR			DAGS. ÁRITUNAR
Gestahús og geymsla Afstöðumynd - skráningartafla			<i>Bjarni Ingibergsson</i>			23/9/08