OPIN GÓLFHITAGRIND MEÐ ÚTIHITASTÖÐ

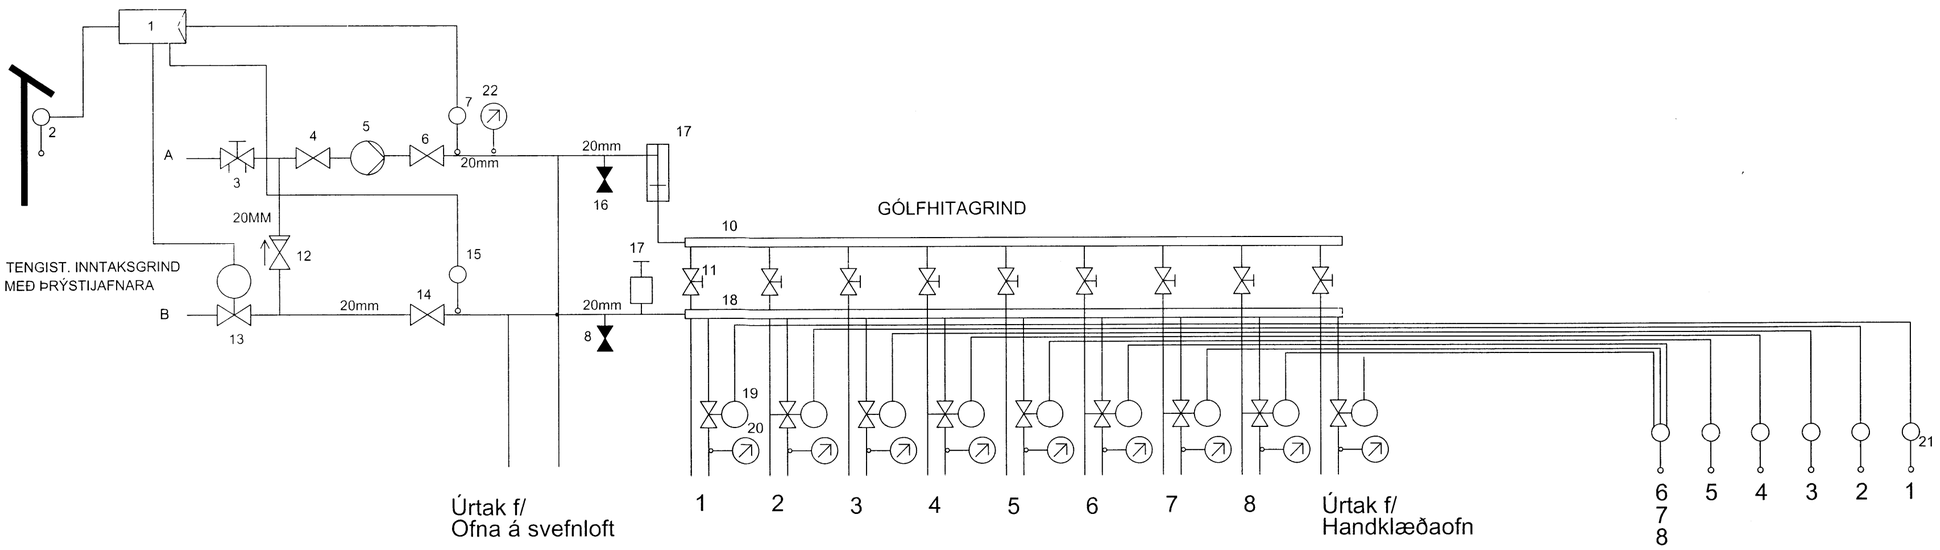

Skipulags- og byggingarfulltrúi Uppsveita bs.
Yfirfarið
11 SEPT. 2014
Byggingarfulltrúi

Nr.	Dags.	Breyting	Hannað

SKÝRINGAR

1. STJÓRNSTÖÐ T.D. DANFOSS ECL COMFORT 2000 230VAC SEM ER VEÐURSTÖÐ MEÐ P30 KORTI OG STJÓRNAR FRAMRÁSARHITA (7) EFTIR ÚTIHITA (2). STILLA SKAL FRAMRÁSARHITA (7) Á 43°C ÞEGAR ÚTIHITI ER -15°C.
2. ÚTIHITASKYNJARI STAÐSÍ SKUGGA AÐ NORÐANVERÐU
3. STILLILOKI/STRENGLOKI ø15
4. STOPPLOKI ø20
5. DÆLA 0,6 L/S, 4mVS ÞREPASTÝRÐ T.D. GRUNDFOS Á MIÐSTILLINGU
6. STOPPLOKI ø20
7. FRAMRÁSAHITASKYNJARI DANFOSS TENGIST (1)
8. TÆMINGARLOKI
10. DEILIGRIND FYRIR GÓLFGEISLASLÖNGUR, FRAMRÁS
11. STILLILOKI (RENNSLISGLÖS l/h), STILLT SKV. STILLITÖFLU
12. EINSTEFNULOKI ø20
13. STJÓRNLOKI DANFOSS KV=0,63 NC SEM TENGIST (1) ø15
14. STOPPLOKI ø20
15. BAKRÁSARHITASKYNJARI DANFOSS TENGIST (1)
16. TÆMINGARLOKI
17. SJÁLFVIRK LOFTSKRÚFA
18. DEILIGRIND FYRIR GÓLFGEISLASLÖNGUR, BAKRÁS
19. STJÓRNLOKI (230VAC) SEM TENGIST VEGGSTILLUM (21)
20. HITAMÆLIR
21. VEGGHITASKYNJARI Í HVERJU RÝMI 230VAC AF/Á STILLI T.D. DANFOSS. EKKI ER ÁSTÆÐA AÐ HAFA VEGGHITASTILLI Í GANGI OG GEYMSLU
22. HITAMÆLIR

OFNALISTI

NR.	Nauðsynleg afköst [W]	Gerð/hæð [mm]	Lengd [mm]	Afköst við dT=40°C [W]	Stúta staðs. 10mm	Stillitala ofnloka
201	826	B 21/600	1400	826	AB	3
202	826	B 21/600	1400	826	AB	3
		HANDKL/800	1160	526		2
Samtals:	1652			2178		

Á ALLA OFNA KOMI FRAMRÁSALOKAR, STILLITÉ, AFTÆMING OG LOFTSKRÚFA

AFKÖST GÓLFHITA 85 W/m
101,4 m² = 8.619 W
SAMTALS LENGD Á RÖRUM Í GÓLFHITA 540m
PÍPUR FYRIR GÓLFHITA SKULU VERA 16mm PEX RÖR

OFNATENGINGAR:

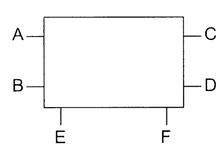

Verkheiti:
Frístundahús

Heimilisfang:
Dvergahraun 23, Miðengi Árnessýslu

Teikning:
Verkteikning
Hitalagnir
-
-

Hannað: Guðni
Teiknað: Húnbogi
Mælikvarði: sjá teikn
Blaðastærð: A2
Dags.: 20.05.2014
Verk. Nr.: XX-XXXX

Undirskrift og kennitala hönnuðar:
Guðni Sigurbjörn Sigurðsson
Kt. 250982-4479

Undirskrift og kennitala hönnunarstjóra:

Guðni S. Sigurðsson
Selás 13, 260 Reykjanesbæ
Sími: 868-0528
Netfang: www.riss.is

Teikning nr.: P05
Útgáfa

HÖNNUÐUR ÁSKILUR SÉR ALLAN RÉTT Á TEIKNINGUM - FJÖLFÖLDUN ER HÁÐ SKRIFLEGU SAMÞYKKI