


Grunnmynd, mkv.1:50

MÓTTEKIÐ  
24 APR. 2012  
Byggingafróunir, Amessýslu og Flóahv.

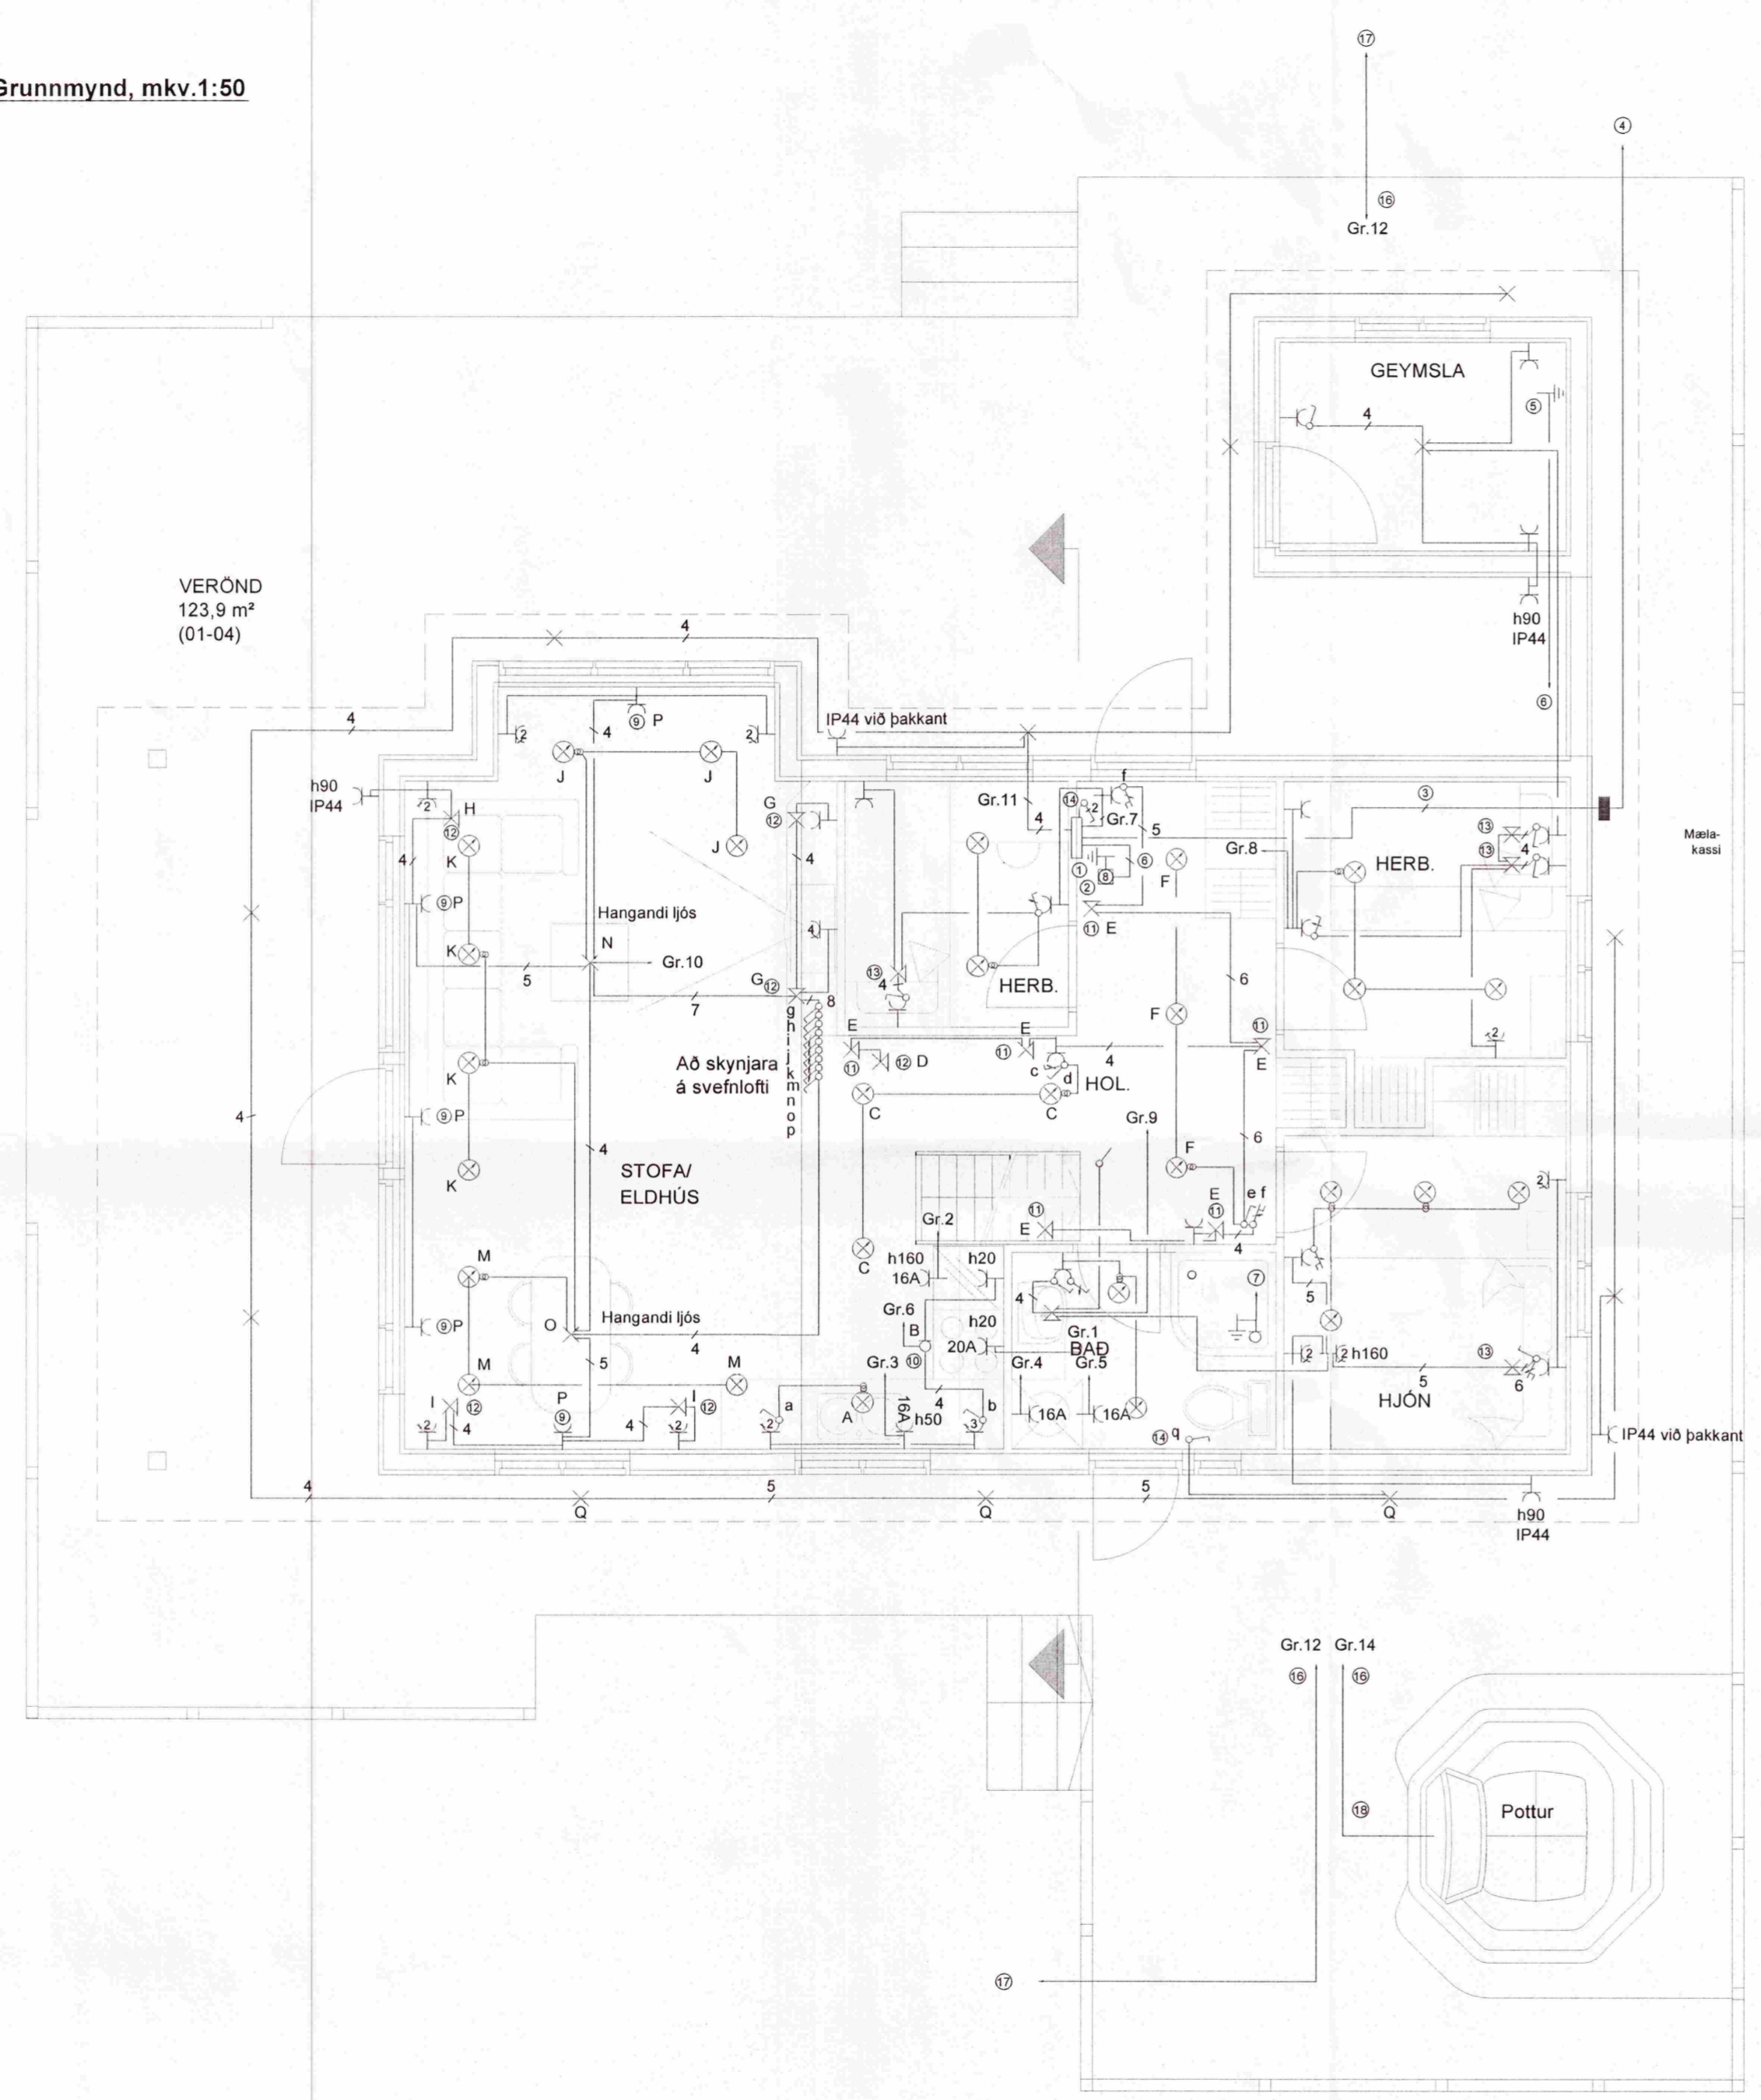

SKÝRINGAR LÁGSPENNA

UPPGEFIN HÆD GILDIR, NEMA ANNAD SÉ TEKID FRAM Á TEIKNINGUM EDA ÖDRUM SKÝRINGUM HÆÐ MIDAST VIÐ FULLFRÁGENGIN GÓLF OG MIÐJA DÓS EDA BÚNAÐ. ÖLL MÁL ERU Í SENTIMETRUM. PÍPUR ERU 16mm OG VÍR 3X1,5mm²  
 ⊗ 12 VOLTA HALOGEN LJÓS  
 ⊗ 230V-12V HALOGEN SPENNIR VIÐ PETTA LJÓS

HÆÐ VEGGLJÓSA SÉ 170, NEMA ANNAD SÉ TEKID FRAM HÆÐ TENGIDÓSA F/ KAPPALJÓSA Í INNRÉTTINGU SÉU 160. HÆÐ TENGLA Í ELDHÚSI OG GEYMSLU ER 110, NEMA TENGLAR FYRIR ÖRBYLGJUÖFN, ISSKÁP OG UPPVÖSKUNARVÉL. HÆÐ TENGLA Í BADHERBERGI ER 110 AÐRIR TENGLAR ERU Í HÆÐ 20. NEMA ANNARS SÉ GETID Á TEIKNINGUM TENGLAR Í ELDHÚSI OG BADI STAÐSETJIST NÁNAR SAMKVÆMT INNRÉTTINGARTEIKNINGUM.

- ① HÚSATAFLA, H200 Í EFRI BRÚN Á KASSA
- ② SÖKKULSKAUT EDA JARÐSKAUT SAMKVÆMT REGLUGERD
- ③ RAFMAGNSINNTAK PEHØ40mm
- ④ HEIMTAUG RAFVEITU PEHØ50mm
- ⑤ VATNSINNTÖK TENGJAST SAMAN MEÐ 1X10mm² VÍR
- ⑥ 1X10mm² VÍR AÐ TÖFLU, PÍPA Ø20mm
- ⑦ 1X6mm VÍR AÐ TÖFLU, PÍPA Ø16mm
- ⑧ KASSI 15X15 cm. FYRIR SÖKKULSKAUT
- ⑨ TENGILL FYRIR OFAN GLUGGA, STAÐSETJIST Í SAMRÁÐI VIÐ VERKKAUPA
- ⑩ VEGGDÓS FYRIR KAPPALÝSINGU, H=160
- ⑪ NÆTURLJÓS VIÐ GÓLF, HÆÐ 30
- ⑫ VEGGLJÓS, HÆÐ 170
- ⑬ LESLJÓS, ROFI OG TENGILL OFAN RÚMS STAÐSETJIST Í SAMRÁÐI VIÐ VERKKAUPA
- ⑭ ROFAR FYRIR GARDLÝSINGU OG ÚTILÝSINGU SEM STÝRAST AF SÖLURI. LJÓS "Q" FYRIR VERÖND STÝRAST AÐEINS AF ROFA MERKTUR "q" Í BADHERBERGI.
- ⑮ SÖLÚR
- ⑯ LÖGN AÐ HÚSTÖFLU ①
- ⑰ 1xØ25mm PÍPA - FYRIR GARDLÝSINGU
- ⑱ 1xØ32mm PÍPA - FYRIR HEITAN POTT

-	-	-	-	-	-
-	-	-	-	-	-
-	-	-	-	-	-
-	-	-	-	-	-
Nr.	Dags.	Breyting.			Samp.
Frumstærð blaðs	Minnað í 1.41	Mkv.: 1:50	Dags: Janúar 2012	Verk.nr.: IPG010112	Teikn.nr.: R-002
A.2	A.3		Hannað: IPG	Teiknað: IPG	Yfirf: IPG
<p><b>VERKFRÆÐISTOFA SUDURNESJA</b>                  Víkurbraut 13, 230 Reykjanesbæ                  Sími: 4 200 100, Fax: 4 200 111                  Vefang: <a href="http://www.vss.is">http://www.vss.is</a>                  Netfang: <a href="mailto:vs@vss.is">vs@vss.is</a></p>			Efrimarkabraut 7 í Vaðneslandi Grímsnes og Grafningshreppi Grunnmynd Raflögn - Lágspenna		
Samræmingarhönnuður: <i>[Signature]</i> kl. 281049-3489			Samræmingarhönnuður: <i>[Signature]</i>		