
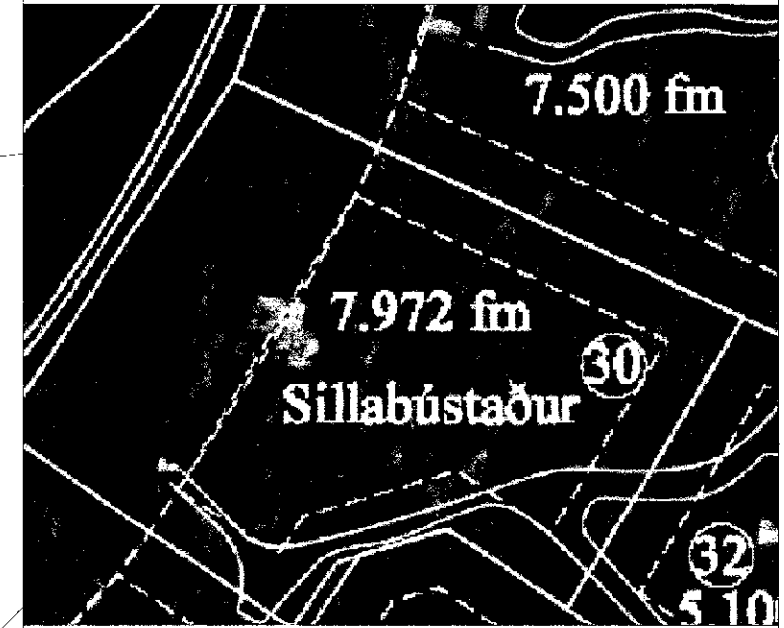
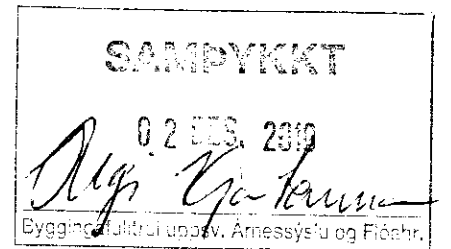


AFSTÖÐUMYND m = 1:500

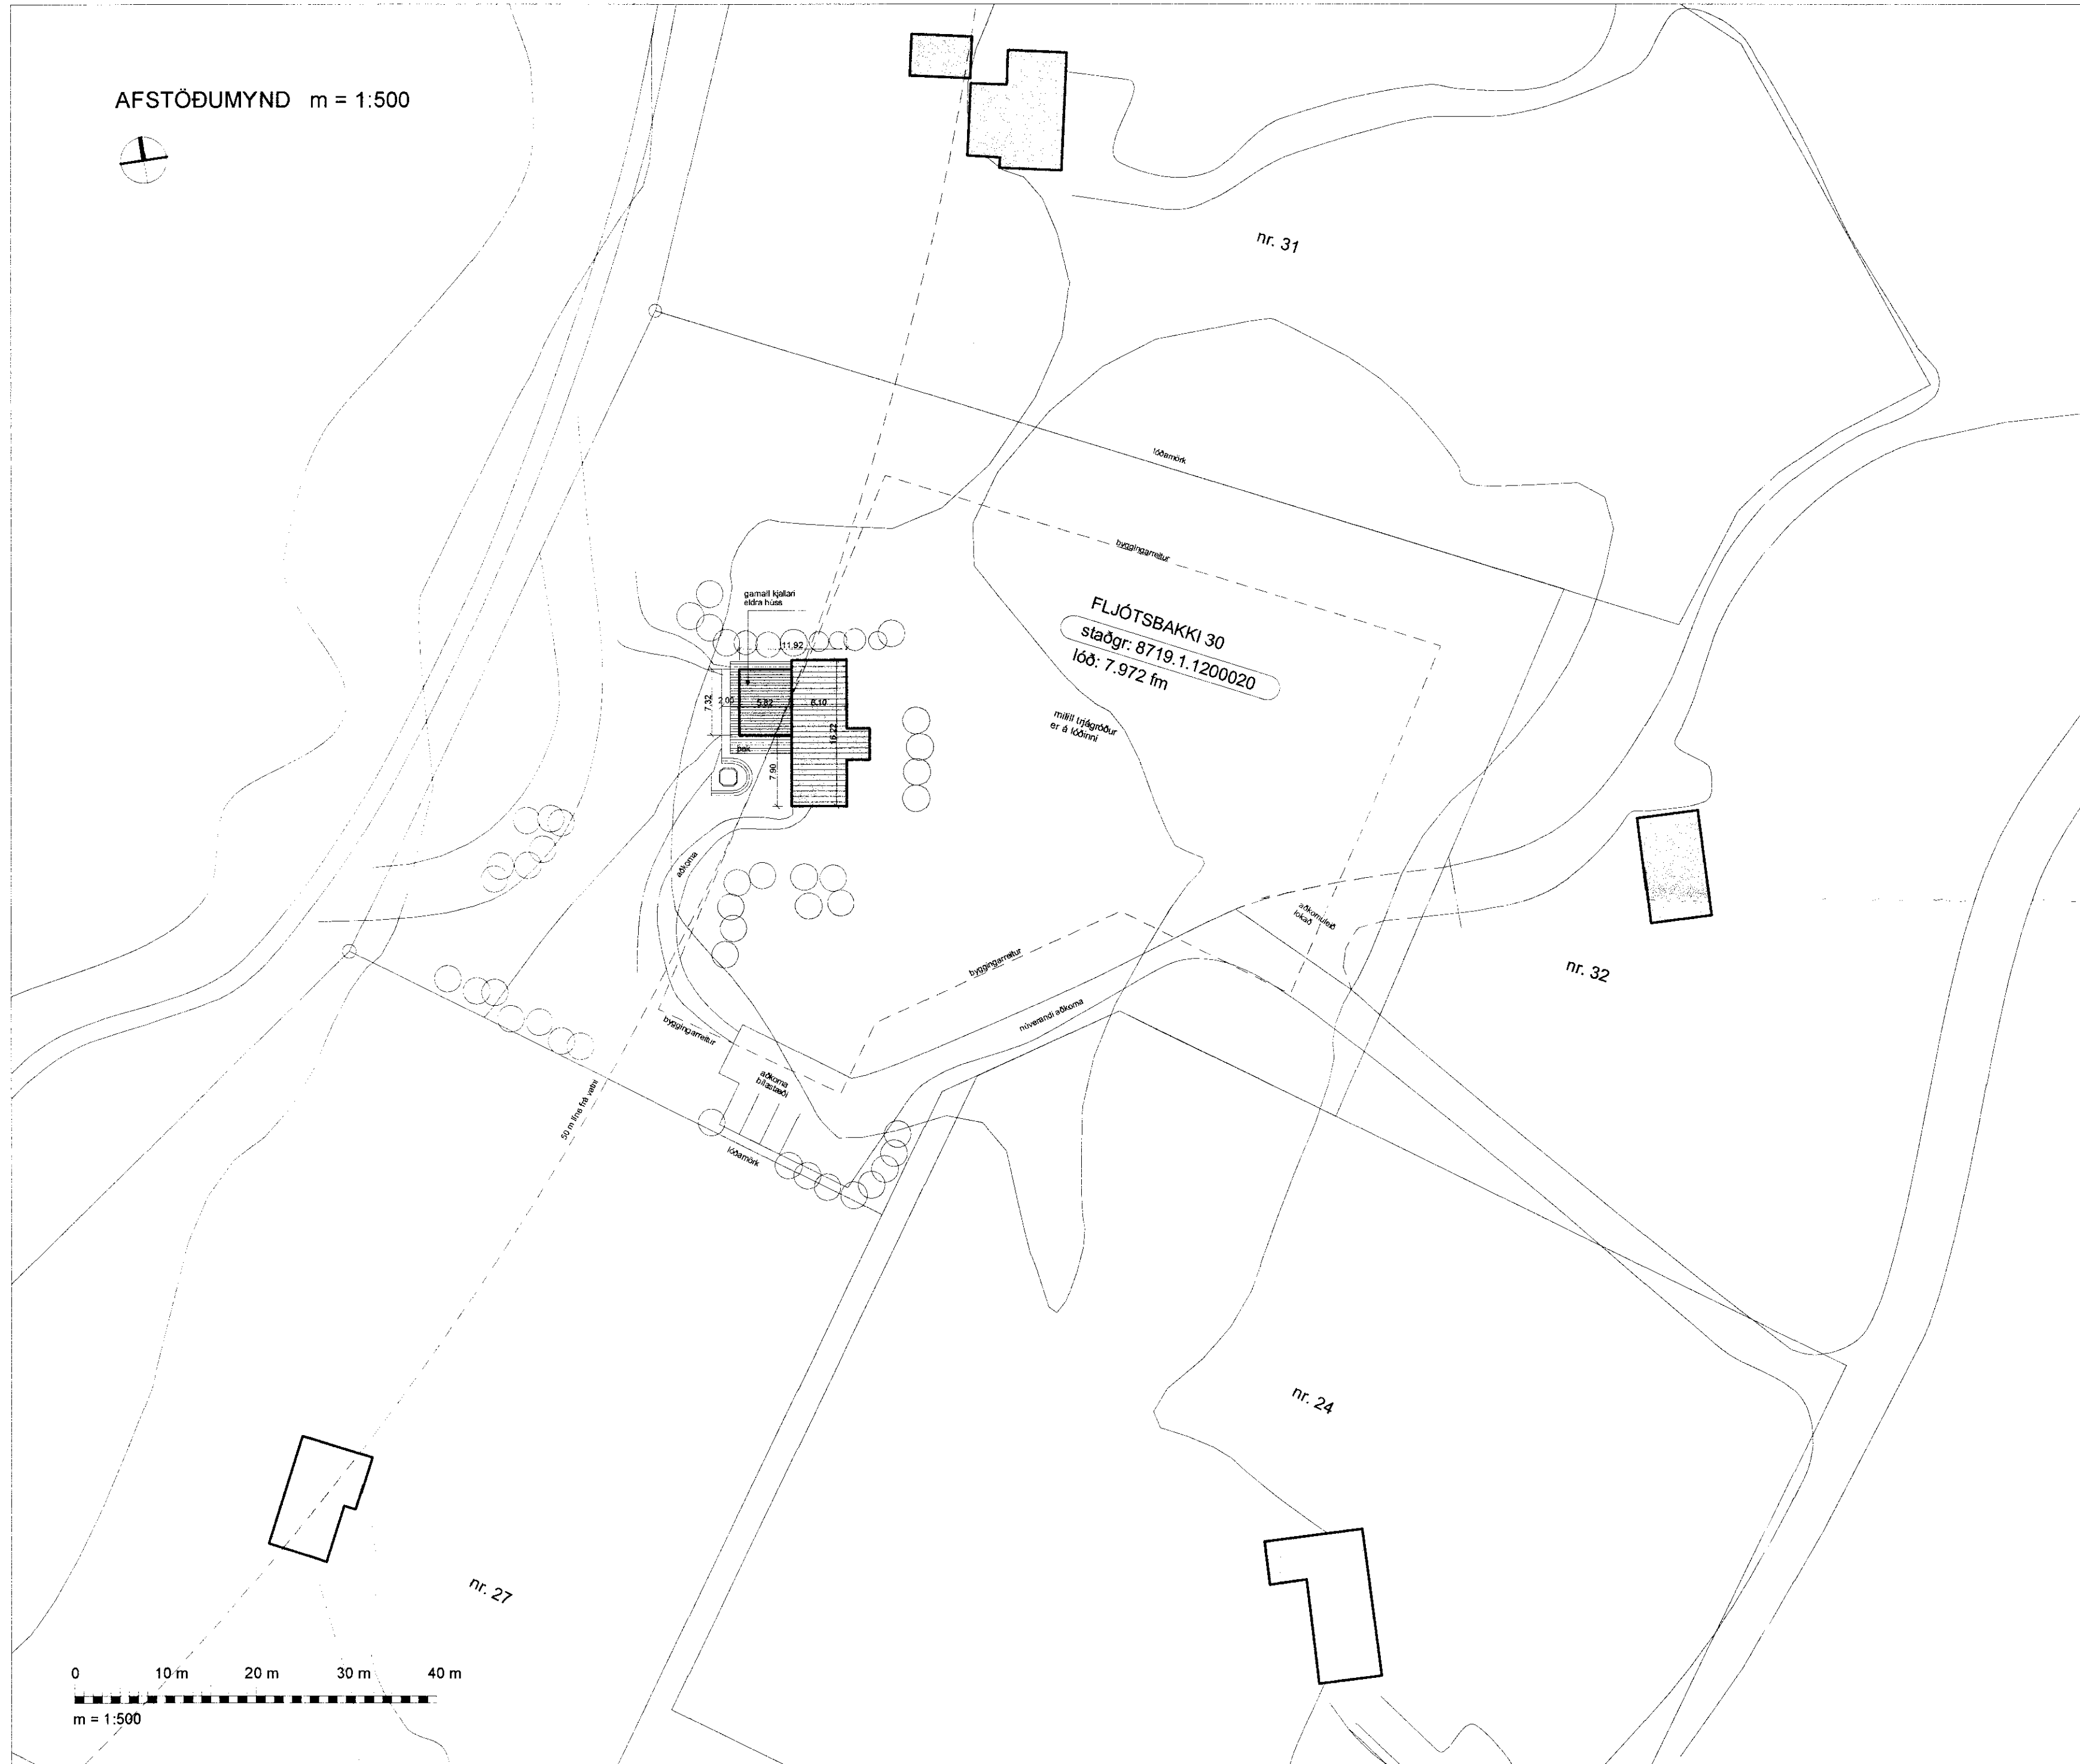

Loftmynd sýnir orlofshús sem byggt var á lóðinni árið 1945. Húsið var 181,3 fm að stærð, forskalað timburhús og var orðið mjög illa farið. Húsið var fjarlægt vorið 2010. Steyptur kjallari var undir hluta hússins verður hann endurbyggður og stækkaður. Vesturhluti nýbyggingar er staðsettur ofan á kjallarnum.

STÆRÐIR skv. skráningartöflu:	
birt flatarmál kjallara:	62,1 fm
birt flatarmál aðalheðar:	127,9 fm
BIRT FLATARMÁL HÚSS:	190,0 fm
BRÚTTÓ RÚMMÁL HÚSS:	708,8 fm
FLATARMÁL LÓÐAR:	7972 fm
NÝTINGARHLUTFALL Á LÓÐ:	0,024

Flatarmál húss sem fjarlægt var: 181,3 fm

A: stærðir breytast vegna stækkunar kjallara, 18.11.2010
BREYTING: DAGS:

ORLOFSHÚS

VERK: Fljótsháttur 30, Ásgarðslandi
TEIKNING: afstöðumynd
EFNI: aðalteikning
MKV: 1:500
DAGS: 14.10.2010 NR: 291-01A

UNDIRSKRIFT: *Sigurður Guðmundsson* 240448-2469

ADAMSSON ehf - arkitektastofa
Laugavegi 32b - 101 Reykjavík - sími: 551 1300
netfang: adamsson@simnet.is
Reynir Adamsson arkitekt fái / fssa