

SKÝRINGAR

SKYGGÐ SVÆÐI Á GRUNNMYNDUM TÁKNA VEGGI Á 1.HÆÐ.


SKYGGÐ SVÆÐI Á SNID- OG SÉRMYNDUM TÁKNA ÞANN FLÓT SEM SKORINN ER Í SUNDUR.

STEYPUGÆÐI:
VEGGIR: C30

BENDING:
GÆÐI BENDINGAR SKAL EIGI VERA LAKARI EN B500.

BENDING Í STADSTEYPTA VEGGI 180 - 200MM AÐ ÞYKKT ER K10 c/c 200 Í BÁÐAR BRÚNIR, LÓÐRÉTT OG LÁRÉTT. FYRIR VEGGI SEM ERU 120 MM KEMUR EINFÖLD GRIND K10 c/c 200 LÓÐRÉTT OG LÁRÉTT OG ER GRINDIN STADSETT Í MIÐJUM VEGGI.

Í ALLA VEGGENDA OG KRINGUM ÖLL OP KOMI 2 K12 BUNDIN Í LYKKJUR K10c/c250 L= Yx500 NEMA ANNAD SÉ TEKID FRAM Á TEIKNINGUM.

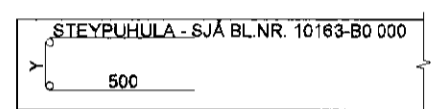

TIMBUR:
GÆÐAFLOKKUR TIMBURS SKAL EIGI VERA LAKARI EN K18. GÆÐAFLOKKUR LÍMTRÉSBITA OG SÚLNA SKULU EIGI VERA LAKARI EN L40. REIMAR ER FESTAST Á STEINSTEYPU SKULU HAFA TJÓRUPAPPA Á MILLI REIMAR OG STEYPU. REIMAR SKULU FESTAR MED M12 LÍMBOLTUM c/c 1200 OG SKAL BORUNARDÝPT Í STEYPTAN VEGGI MINNST VERA 90 mm. FESTINGAR SKULU ALDREI VERA FJÆR ENDA EN 150 mm.

BOLTAR OG FESTINGAR:
STÁL SKAL EIGI VERA Í LAKARI GÆÐAFLOKKI EN S235. STÁLFESTINGAR FYRIR LÍMTRÉ SKAL HEITGALVANHÚDA. GÆÐAFLOKKUR MÚRBOLTA OG BORBOLTA SKAL EIGI VERA LAKARI EN 8.8. BOLTAR OG SKINNUR OG STANDARD FESTINGAR SKULU VERA HEITGALVANHÚDUÐ.

TILVÍSANIR:
ALMENNAR SKÝRINGAR: TEIKNING NR. 10163-80 000.


MÁLSETNINGAR Á VEGGJUM OFAN PLÖTU: TEIKNING ARKITEKTS.

UPPLÝSINGAR UM KÓTA: TEIKNING ARKITEKTS.

GÖT Í VEGGJUM OG PLÖTUM: GATAPLÖN OG TEIKNING LAGNAHÖNNUÐA.

BROTPOLSFLOKKUR STEYPU:
SJÁ TEIKNINGU NR. 10163-80 000.

Grunnmynd 1:50

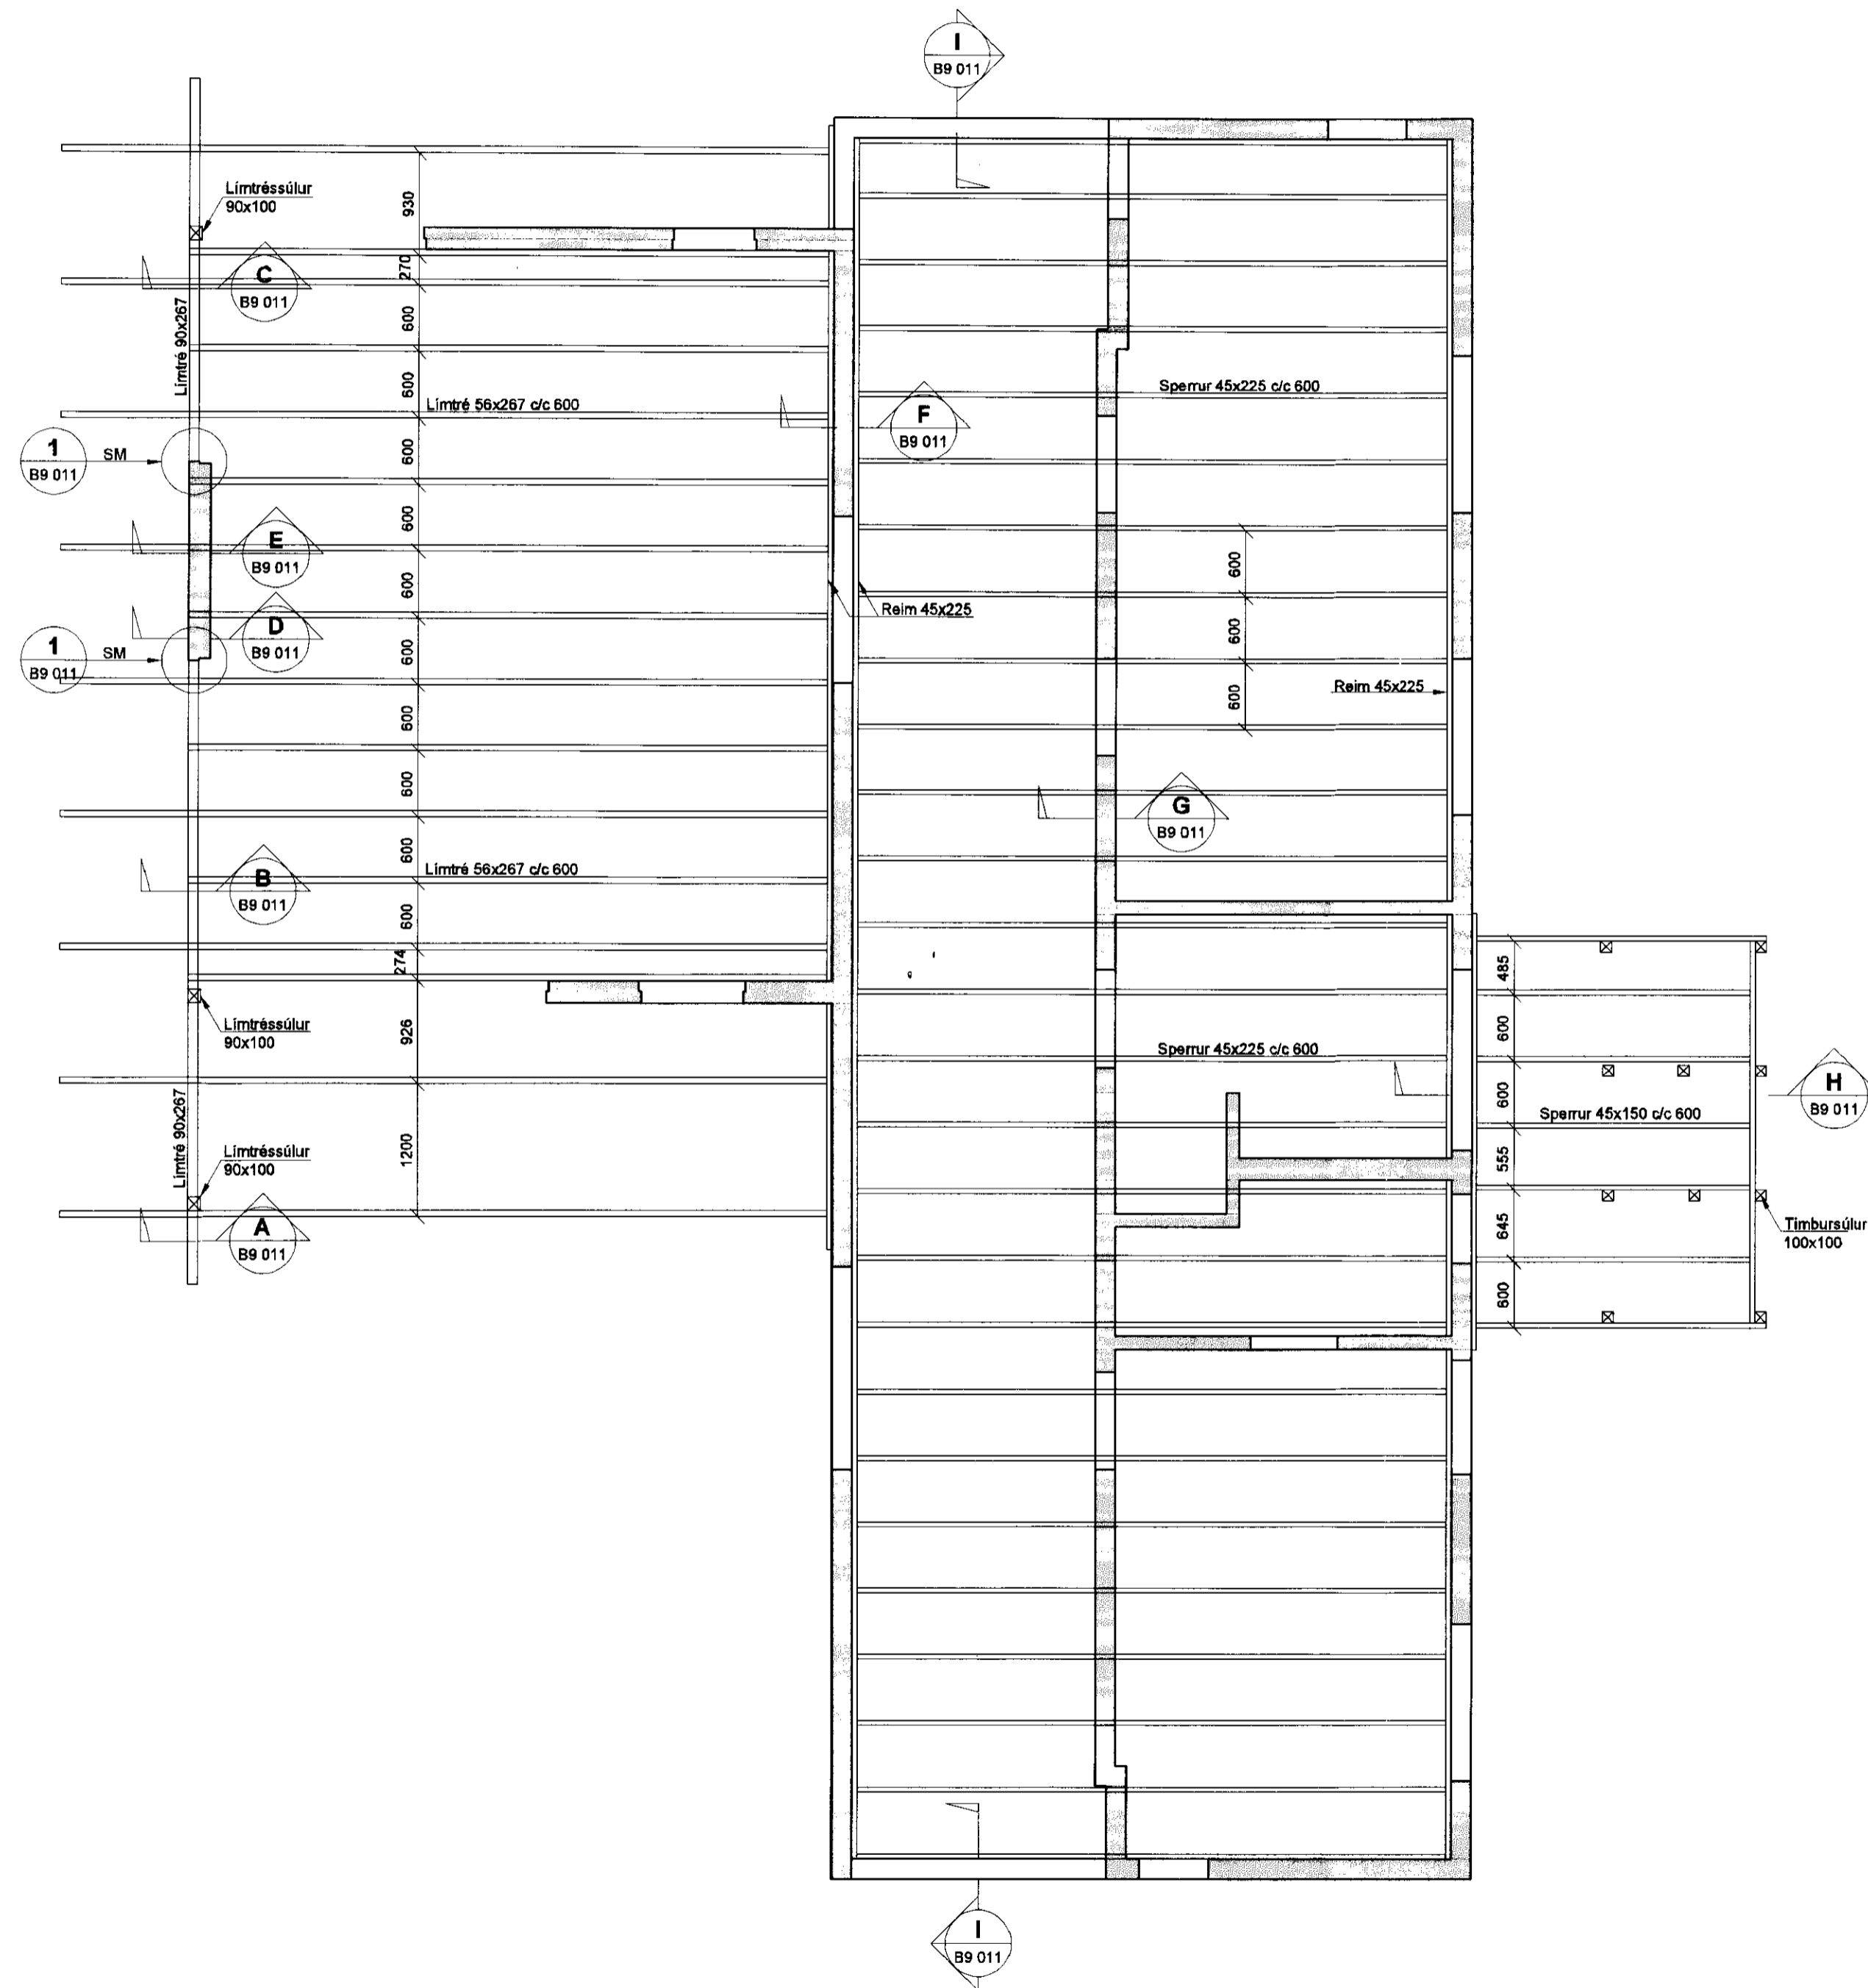

TEIKNING Í SAMRÆMI VIÐ ARKITEKTATEIKNINGAR

dags: 8.12.2010

undirskrift: *[Signature]*

kt: 240448-2469



VERKFRÆÐISTOFA

BÆJARHRAUN 20 • 220 HAFNARFJÓRÐUR • KENNIT. 710796-2899
vab@vab.is • Sími 585 8600 • Fax 685 8610 • www.vab.is

Aritun sérhönnuðar			
Björn Guðafsson			
Kf: 180593 4889 • bjorn@vab.is			
Verkefni: FLJÓTSBAKKI 30, SUMARHÚS ÁSGARÐSLANDI			
Verkefni: Burðarvirki 1.hæð og þakvirki Grunnmynd			
Hannað	Teiknað	Yfirfarið	Síða
GD	GD	BG	1:50 / A1
Dags:	Verkefni	Teikning	Utgáfa
08.12.2010	10163	B2 011	-