
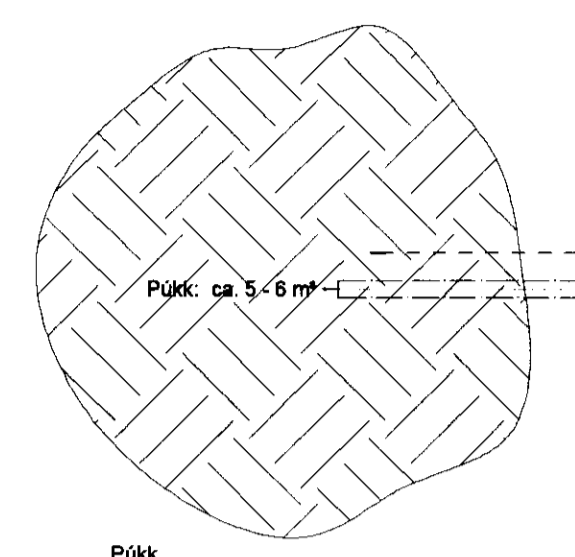


SKÝRINGAR
 Almennar skýringar sjá teikningu P0 000

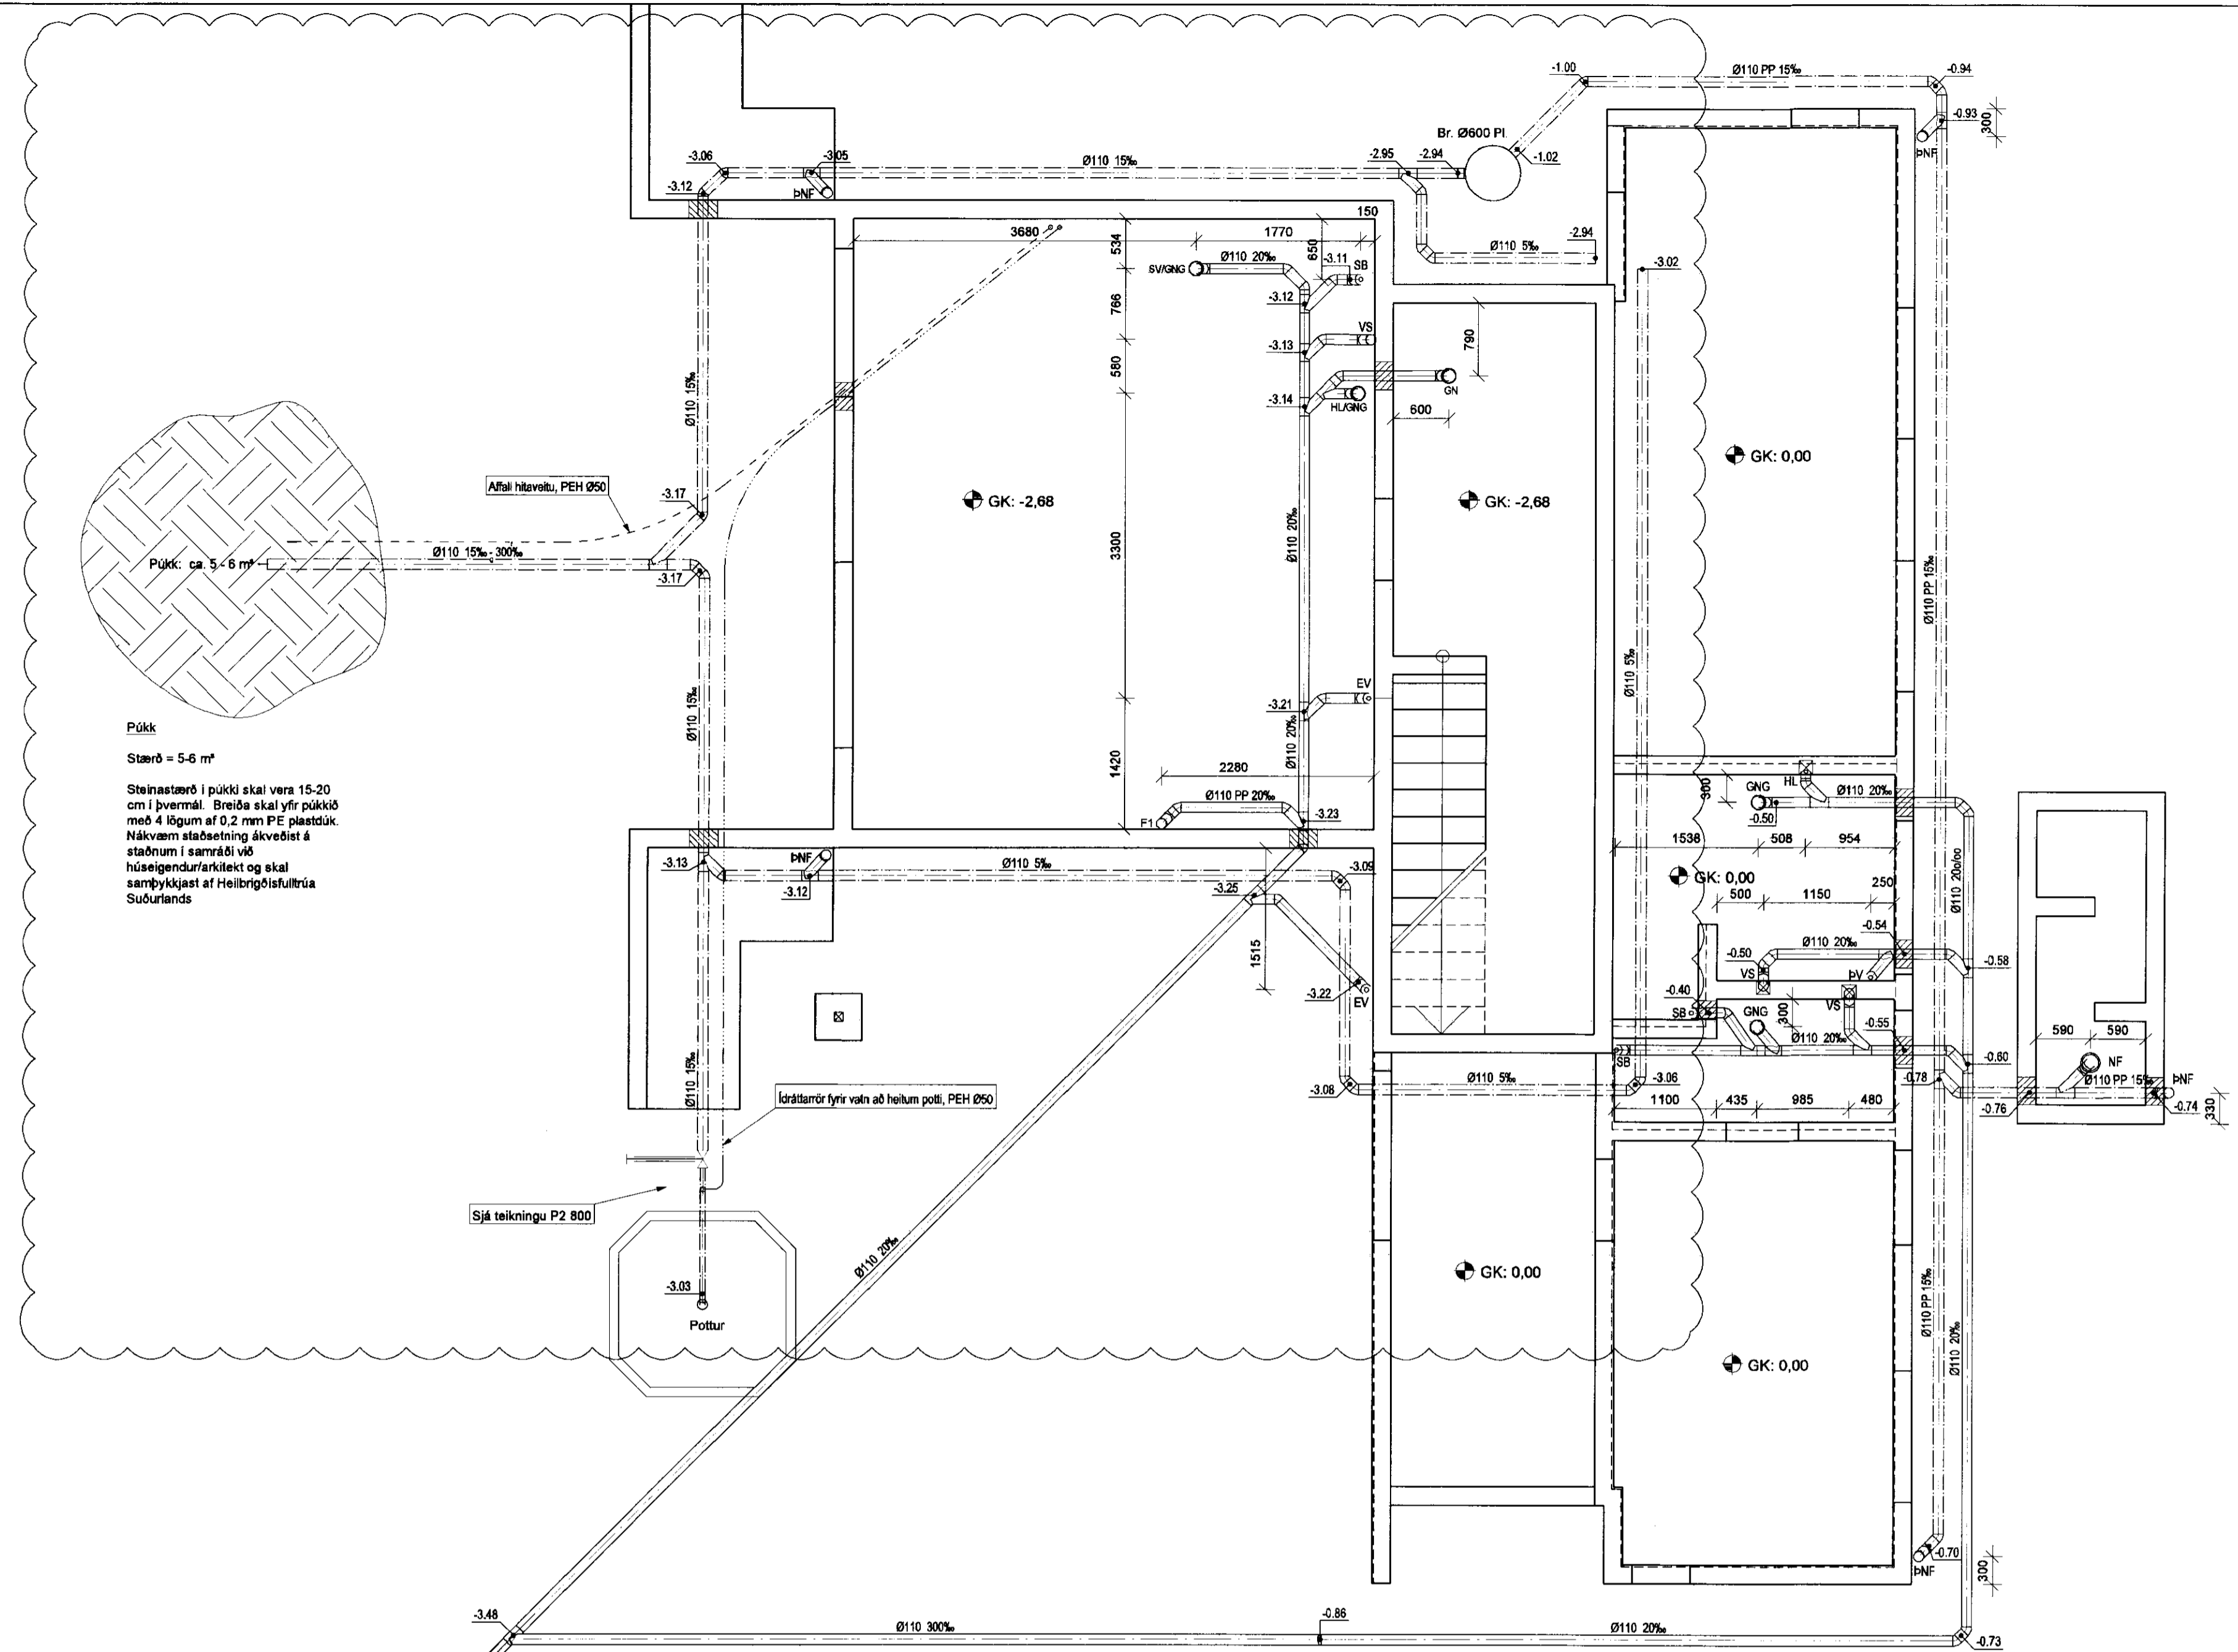


Púkk
 Stærð = 5-6 m²
 Steinastærð í púkki skal vera 15-20 cm í þvermál. Broða skal yfir púkkis með 4 lögum af 0,2 mm PE plastdúk. Nákvæm staðsetning ákveðist á staðnum í samráði við húseigendur/arkitekt og skal samþykkiast af Heilbrigðisfulltrúa Suðurlands

Ídráttarúr fyrir vörn að heilum þotti, PEH 050


Sjá teikningu P2 800

Pottur

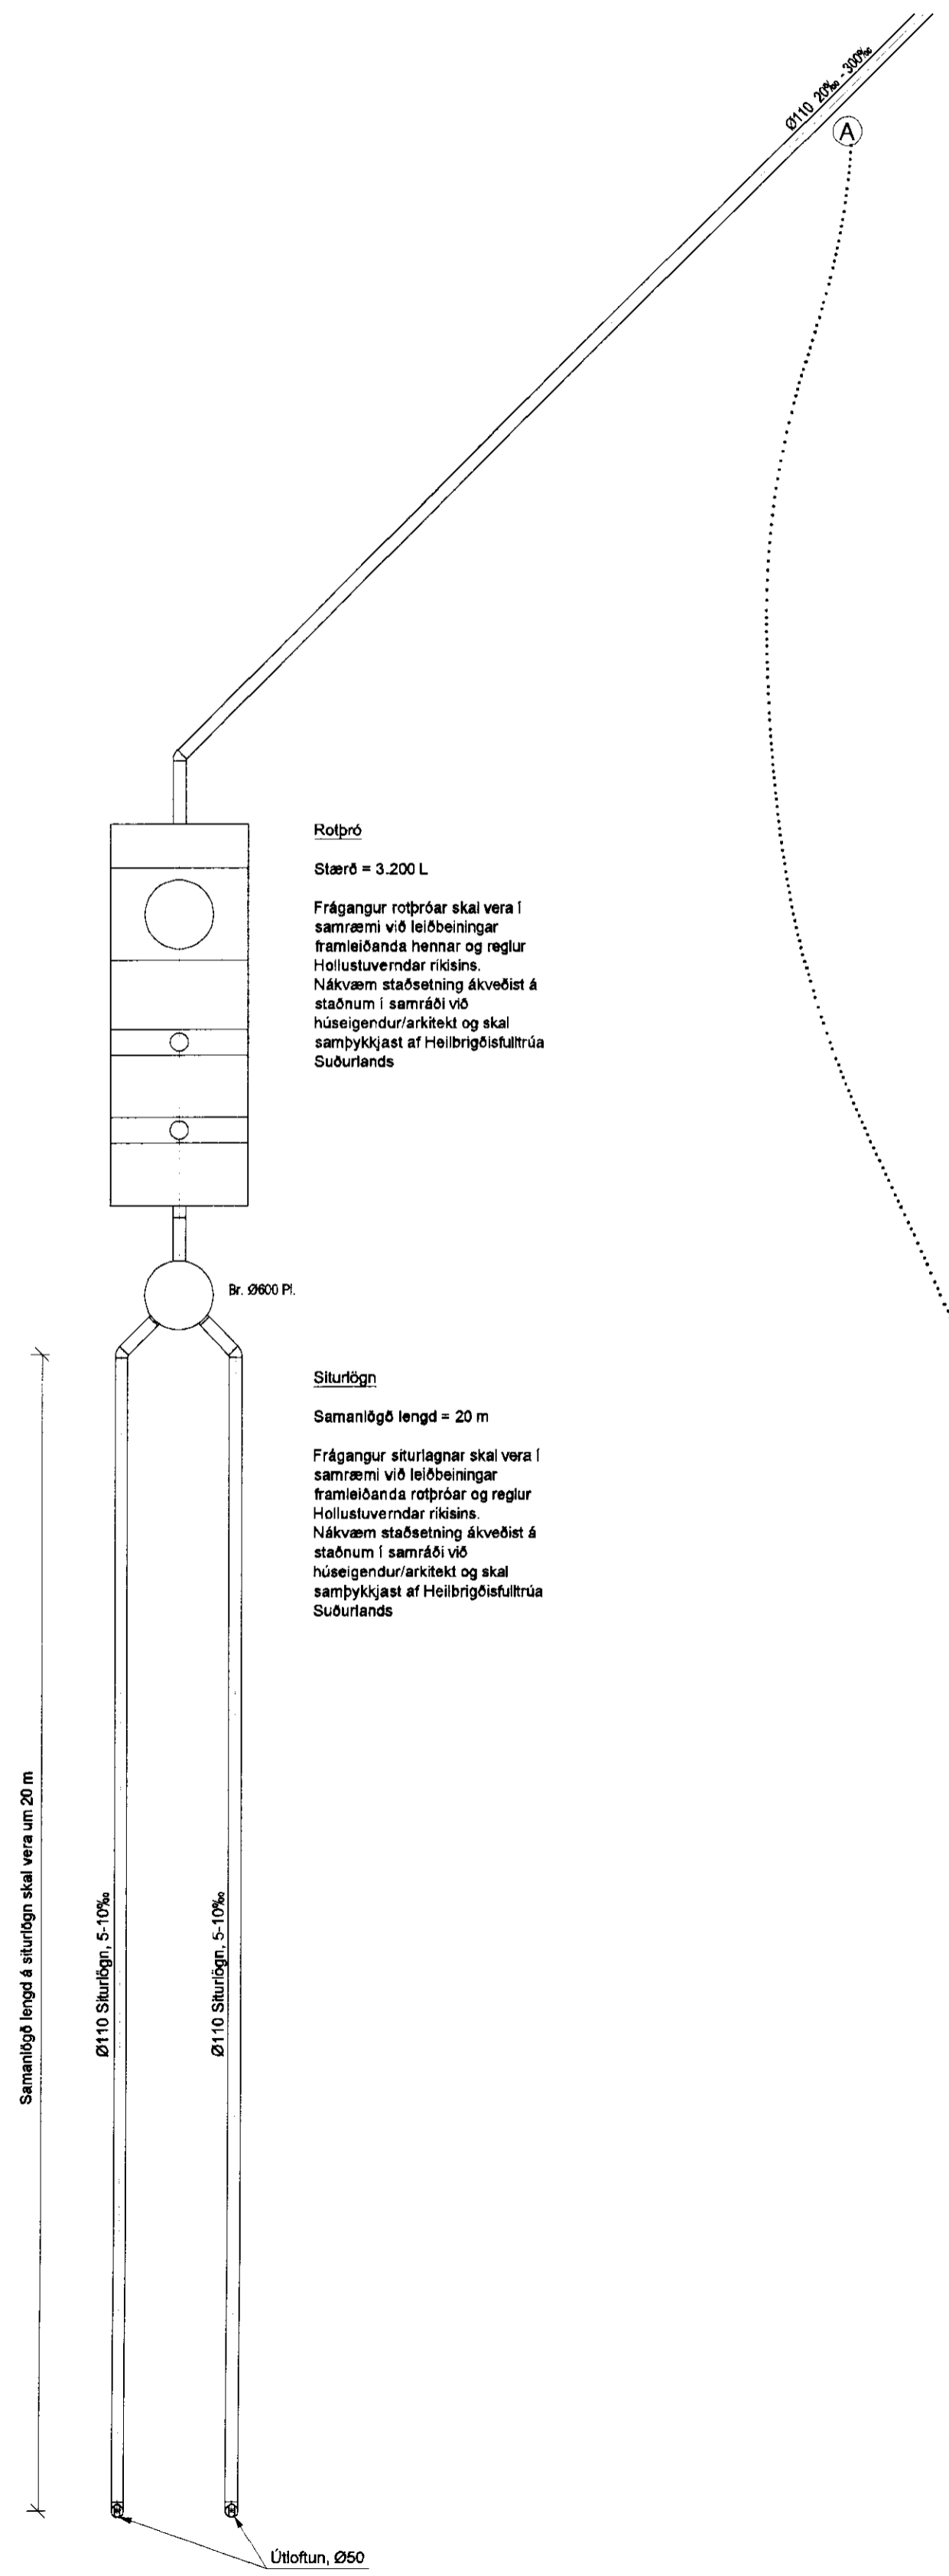

Rotbró
 Stærð = 3.200 L
 Frágangur rotbróar skal vera í samræmi við leiðbeiningar framleiðanda hennar og reglur Hólistuvaldaráráðsins. Nákvæm staðsetning ákveðist á staðnum í samráði við húseigendur/arkitekt og skal samþykkiast af Heilbrigðisfulltrúa Suðurlands

Sturklögn
 Samanlögð lengd = 20 m
 Frágangur sturklagnar skal vera í samræmi við leiðbeiningar framleiðanda rotbróar og reglur Hólistuvaldaráráðsins. Nákvæm staðsetning ákveðist á staðnum í samráði við húseigendur/arkitekt og skal samþykkiast af Heilbrigðisfulltrúa Suðurlands

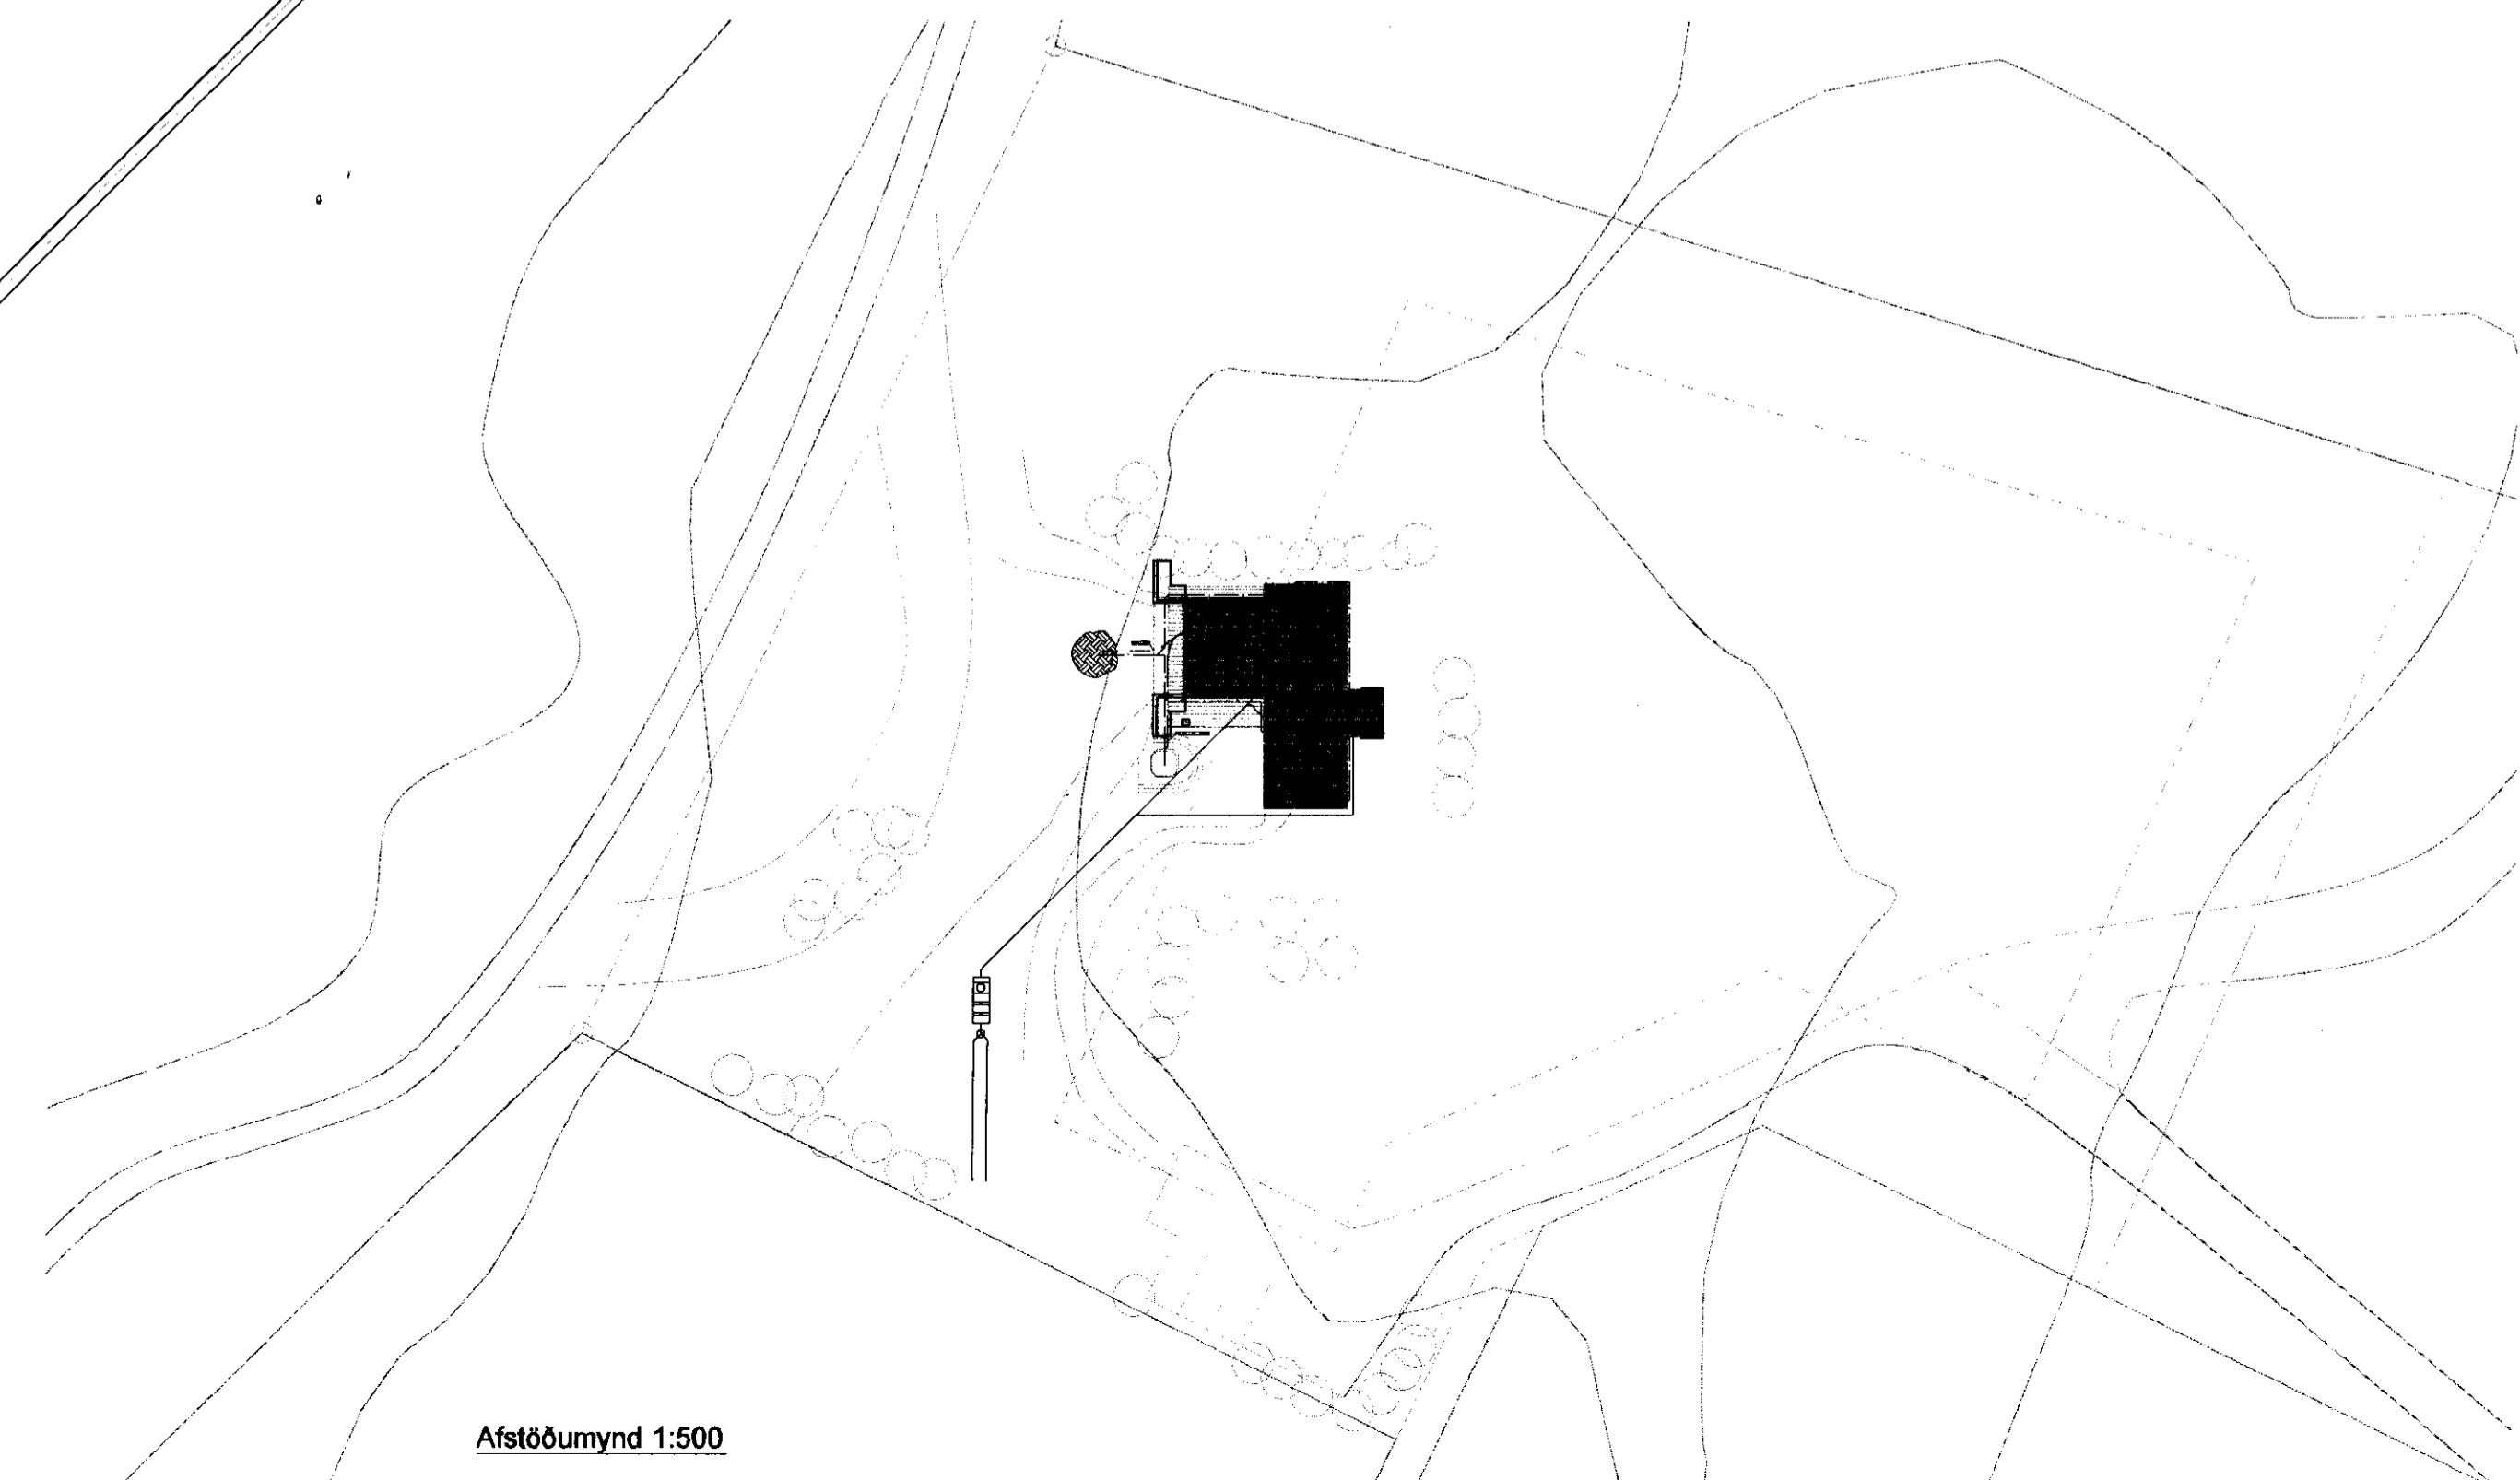

Afstöðuumynd 1:500

TEIKNING Í SAMRÆMI VIÐ
 ARKITEKTATEIKNINGAR
 dags: 8.12.2010
 undirskrift: *Hanna V. Sverrisdóttir*
 kt: 240448-2469

A 07.12.2010Ymsar breytingar á tegu lagna í og við kjallara BS / SÁS
 Útg. Dags. Skýring Hanna/Vfirfarir



VERKFRÆDISTOFA

B/EAJARHRAUN 20 • 220 HAFNARFJÖRDUR • KENNIT. 710796-2899
 vsb@vsb.is • Sími 585 8800 • Fax 585 8610 • www.vsb.is

Artun sérhönnuðar Sveinn Áki Sverrisson Kt: 230855 5609 • aki@vsb.is Verkhelti FLJÓTSBAKKI 30, SUMARHÚS ÁSGARÐSLANDI				
Verkhelti: Lagnir Frárennslis-, regnvatns- og drenlagirnir Grunnmynd				
Hanna BS	Teiknað BS	Yfirfarir SÁS	Kvarði 1:50 / 1:500	Síða / A1
Dags: 18.11.2010	Verkefni 10163	Teikning P1-01	Útgáfa	A