
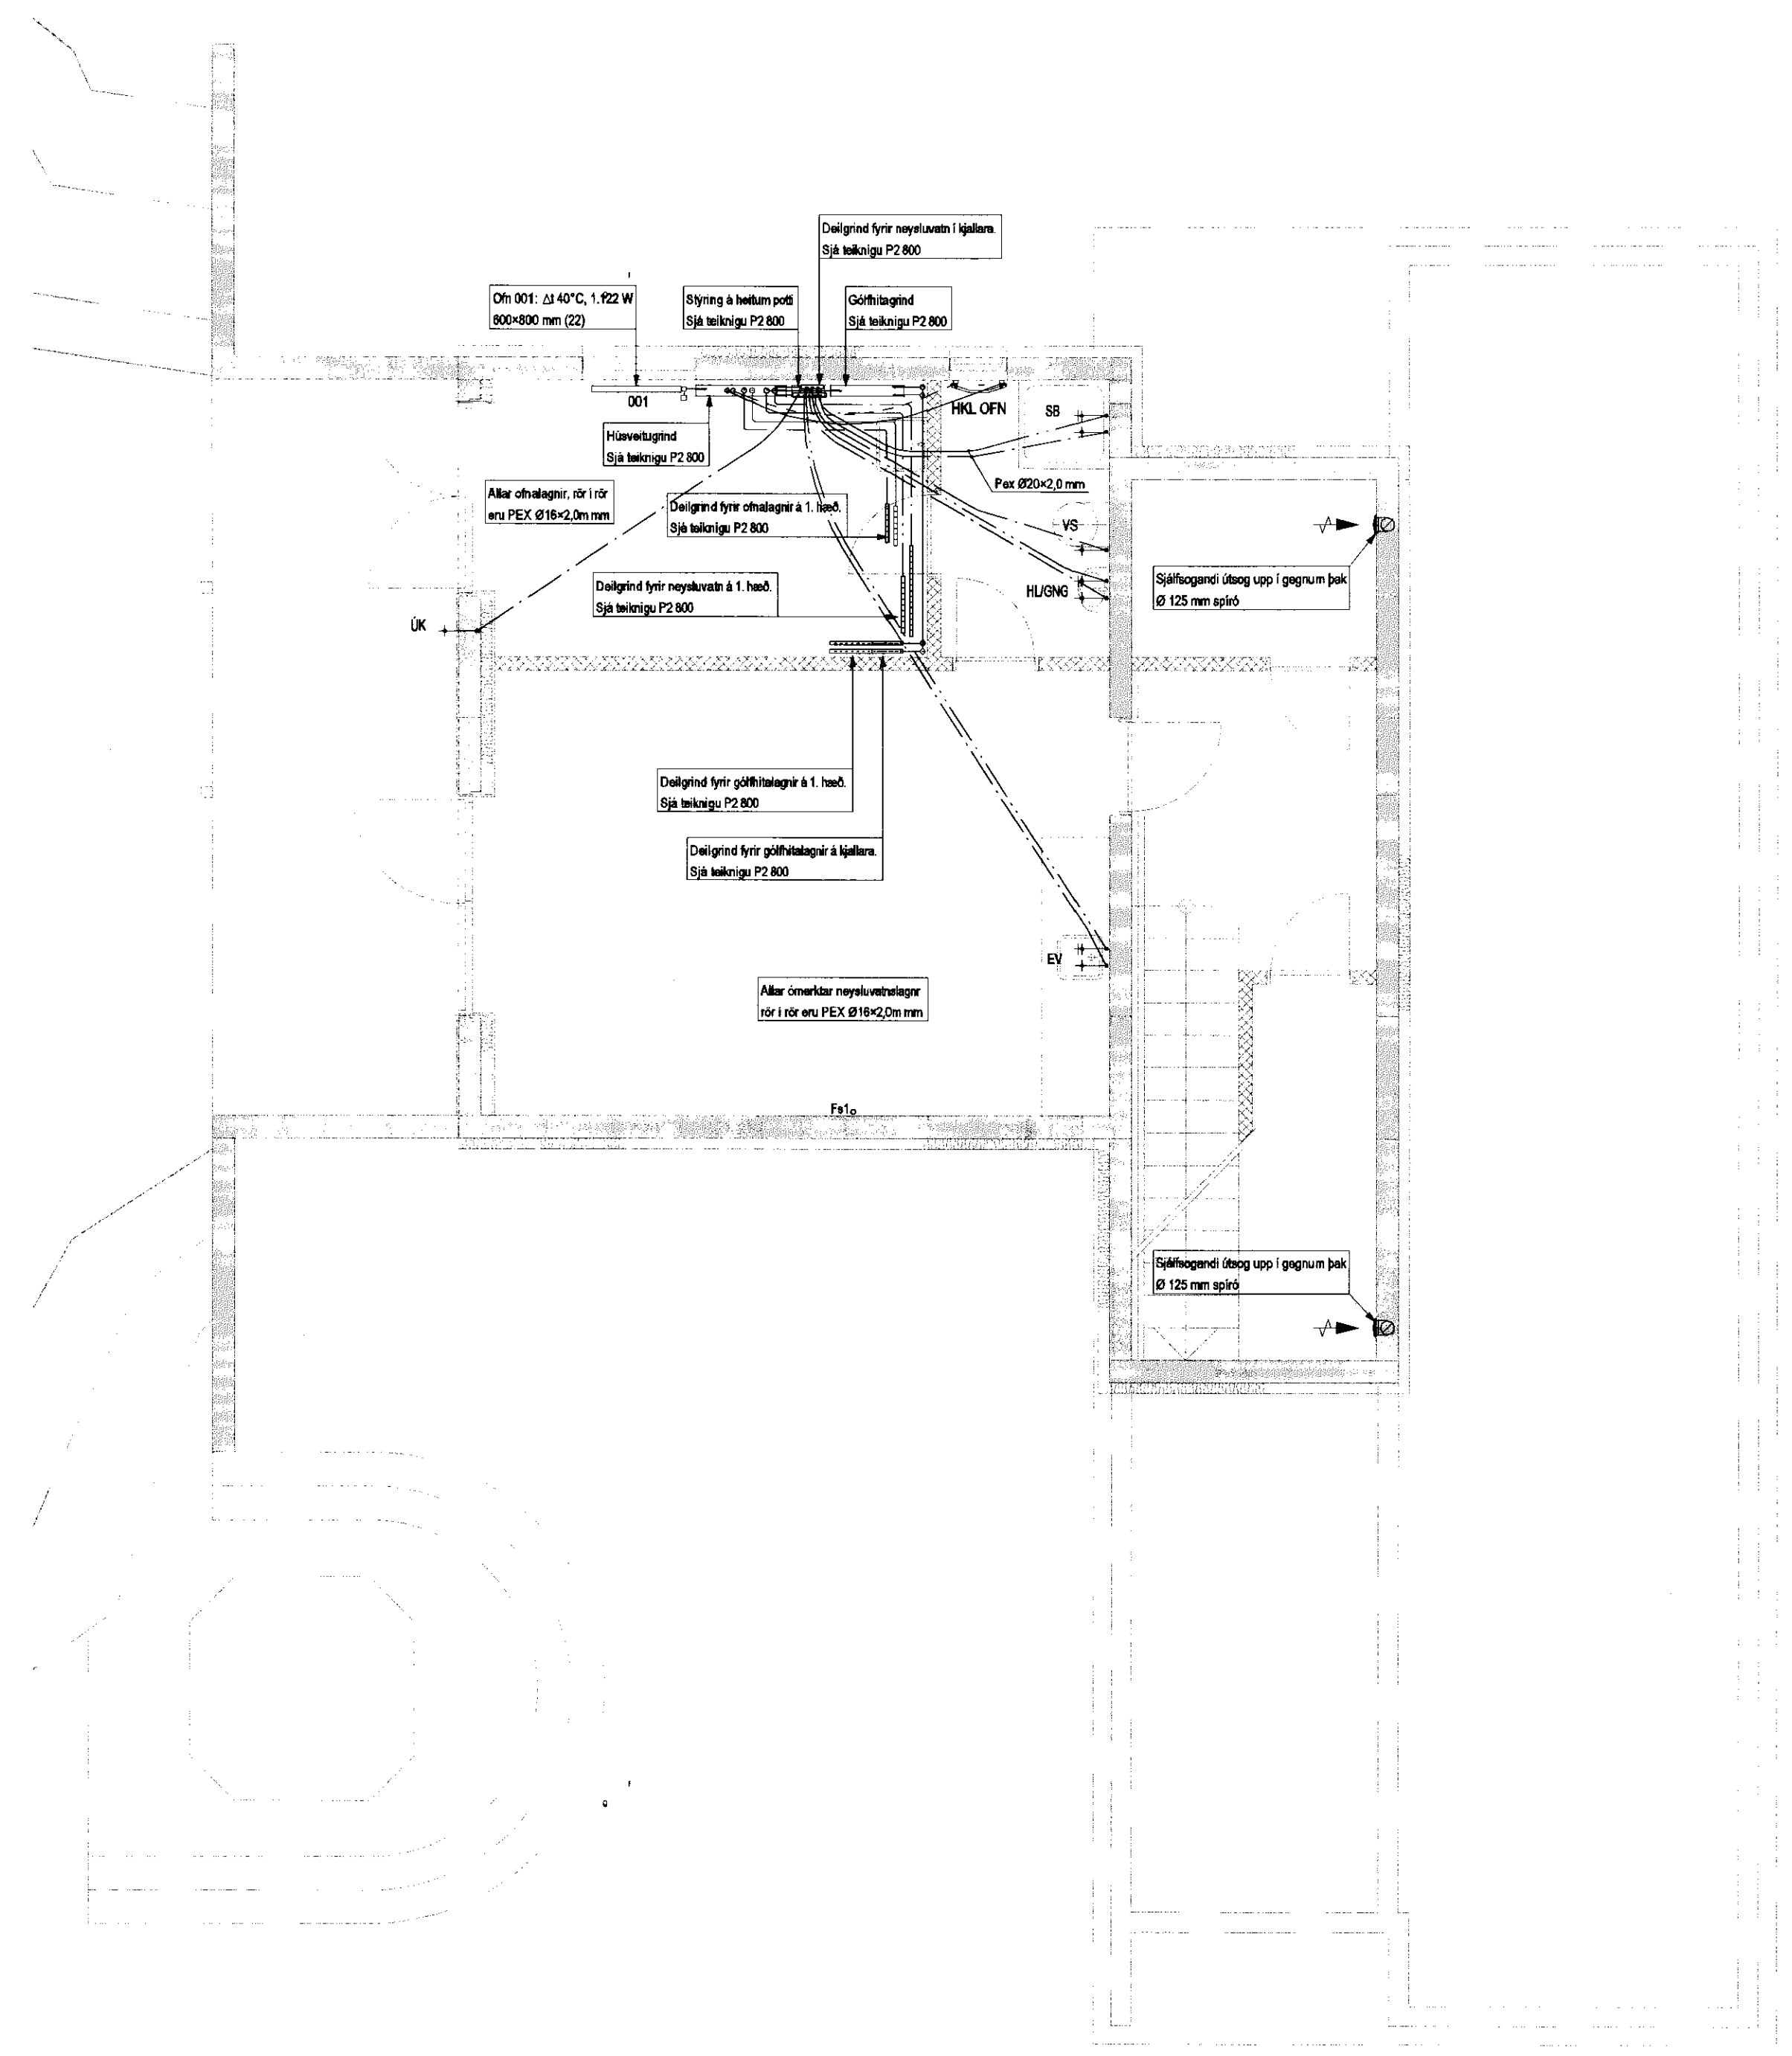


MÖTTEKID
15.12.2010
Byggingafréttir úr úrsk. Almennu og Flokki

SKÝRINGAR
Almennar skýringar sjá teikningu P0 000

KENNISNIÐ GÓLFHITA 1:10

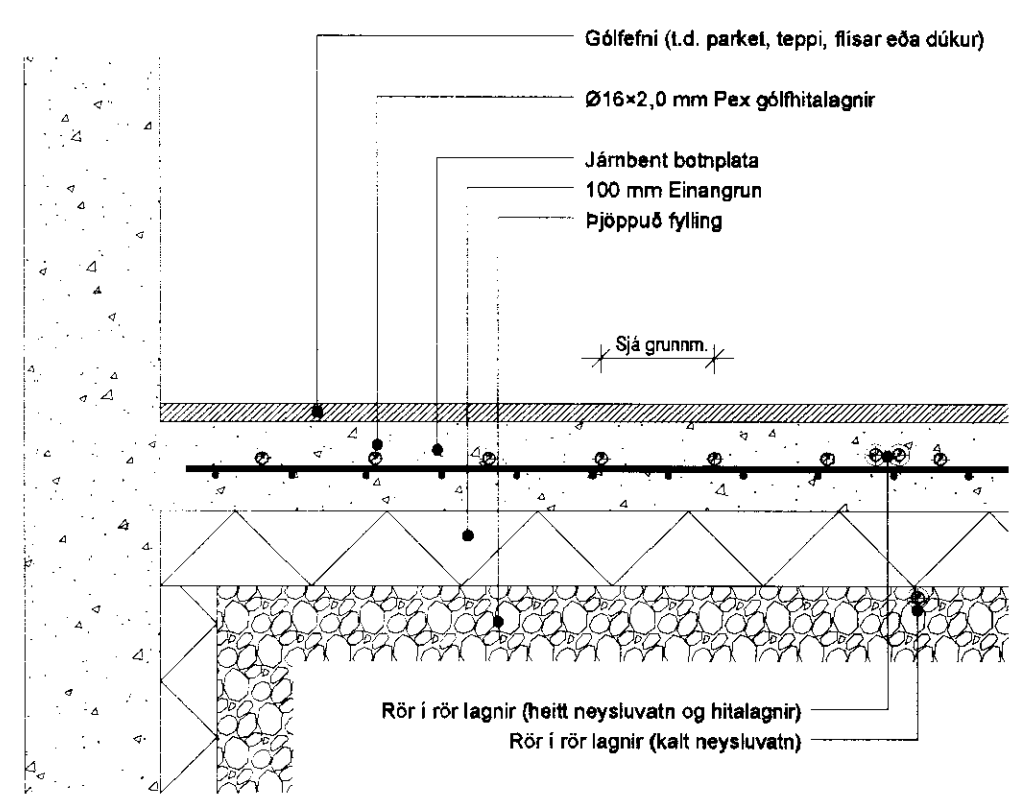

Þessi skýring er samræmi við
ARKITEKTATEIKNINGAR
dags: 8.12.2010
undirskrift: *[Signature]*
kít: 240448-2469

Útg. Dags. Skýring. Hannað/Yfirfarir



VERKFRÆÐISTOFA

BEJARHRAUN 20 • 220 HAFNARFJÖRDUR • KENNIT. 710796-2899
vab@vab.is • Sími 585 8600 • Fax 585 8610 • www.vab.is

Áritun sérhönnuðar
Sveinn Áki Sveinsson
Kl. 230855 5809 • akj@vab.is

Verkhafi
FLJÓTSBAKKI 30, SUMARHÚS
ÁSGARÐSLANDI

Verkhafi
Lagnir
Hreinlætis- og hitagagnir
Grunnmynd kjallara

| | | | | |
|------------|----------|-----------|-------------|------|
| Hannað | Teiknað | Yfirfarir | Kvarði | Síða |
| BS | BS | SAS | 1:50 / 1:10 | / A1 |
| Dags. | Verkhafi | Teikning | Útgáfa | |
| 07.12.2010 | 10163 | P2 -01 | | |

V:\2010\10163-Fljótbaeki_30_Sumarhus_Asgardslandi_30\Skemur\10163_P2_01.dwg