
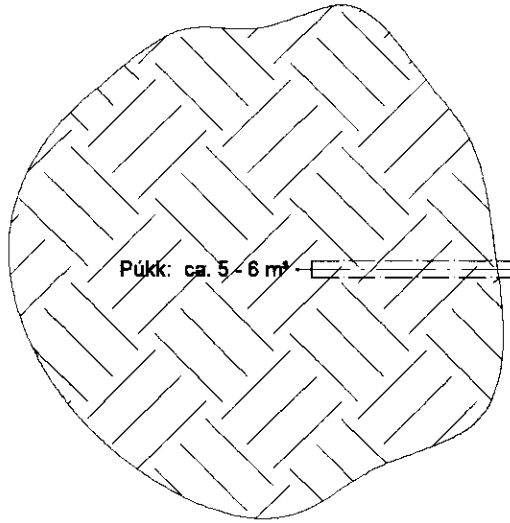



SKÝRINGAR

Almennar skýringar sjá teikningu P0 000

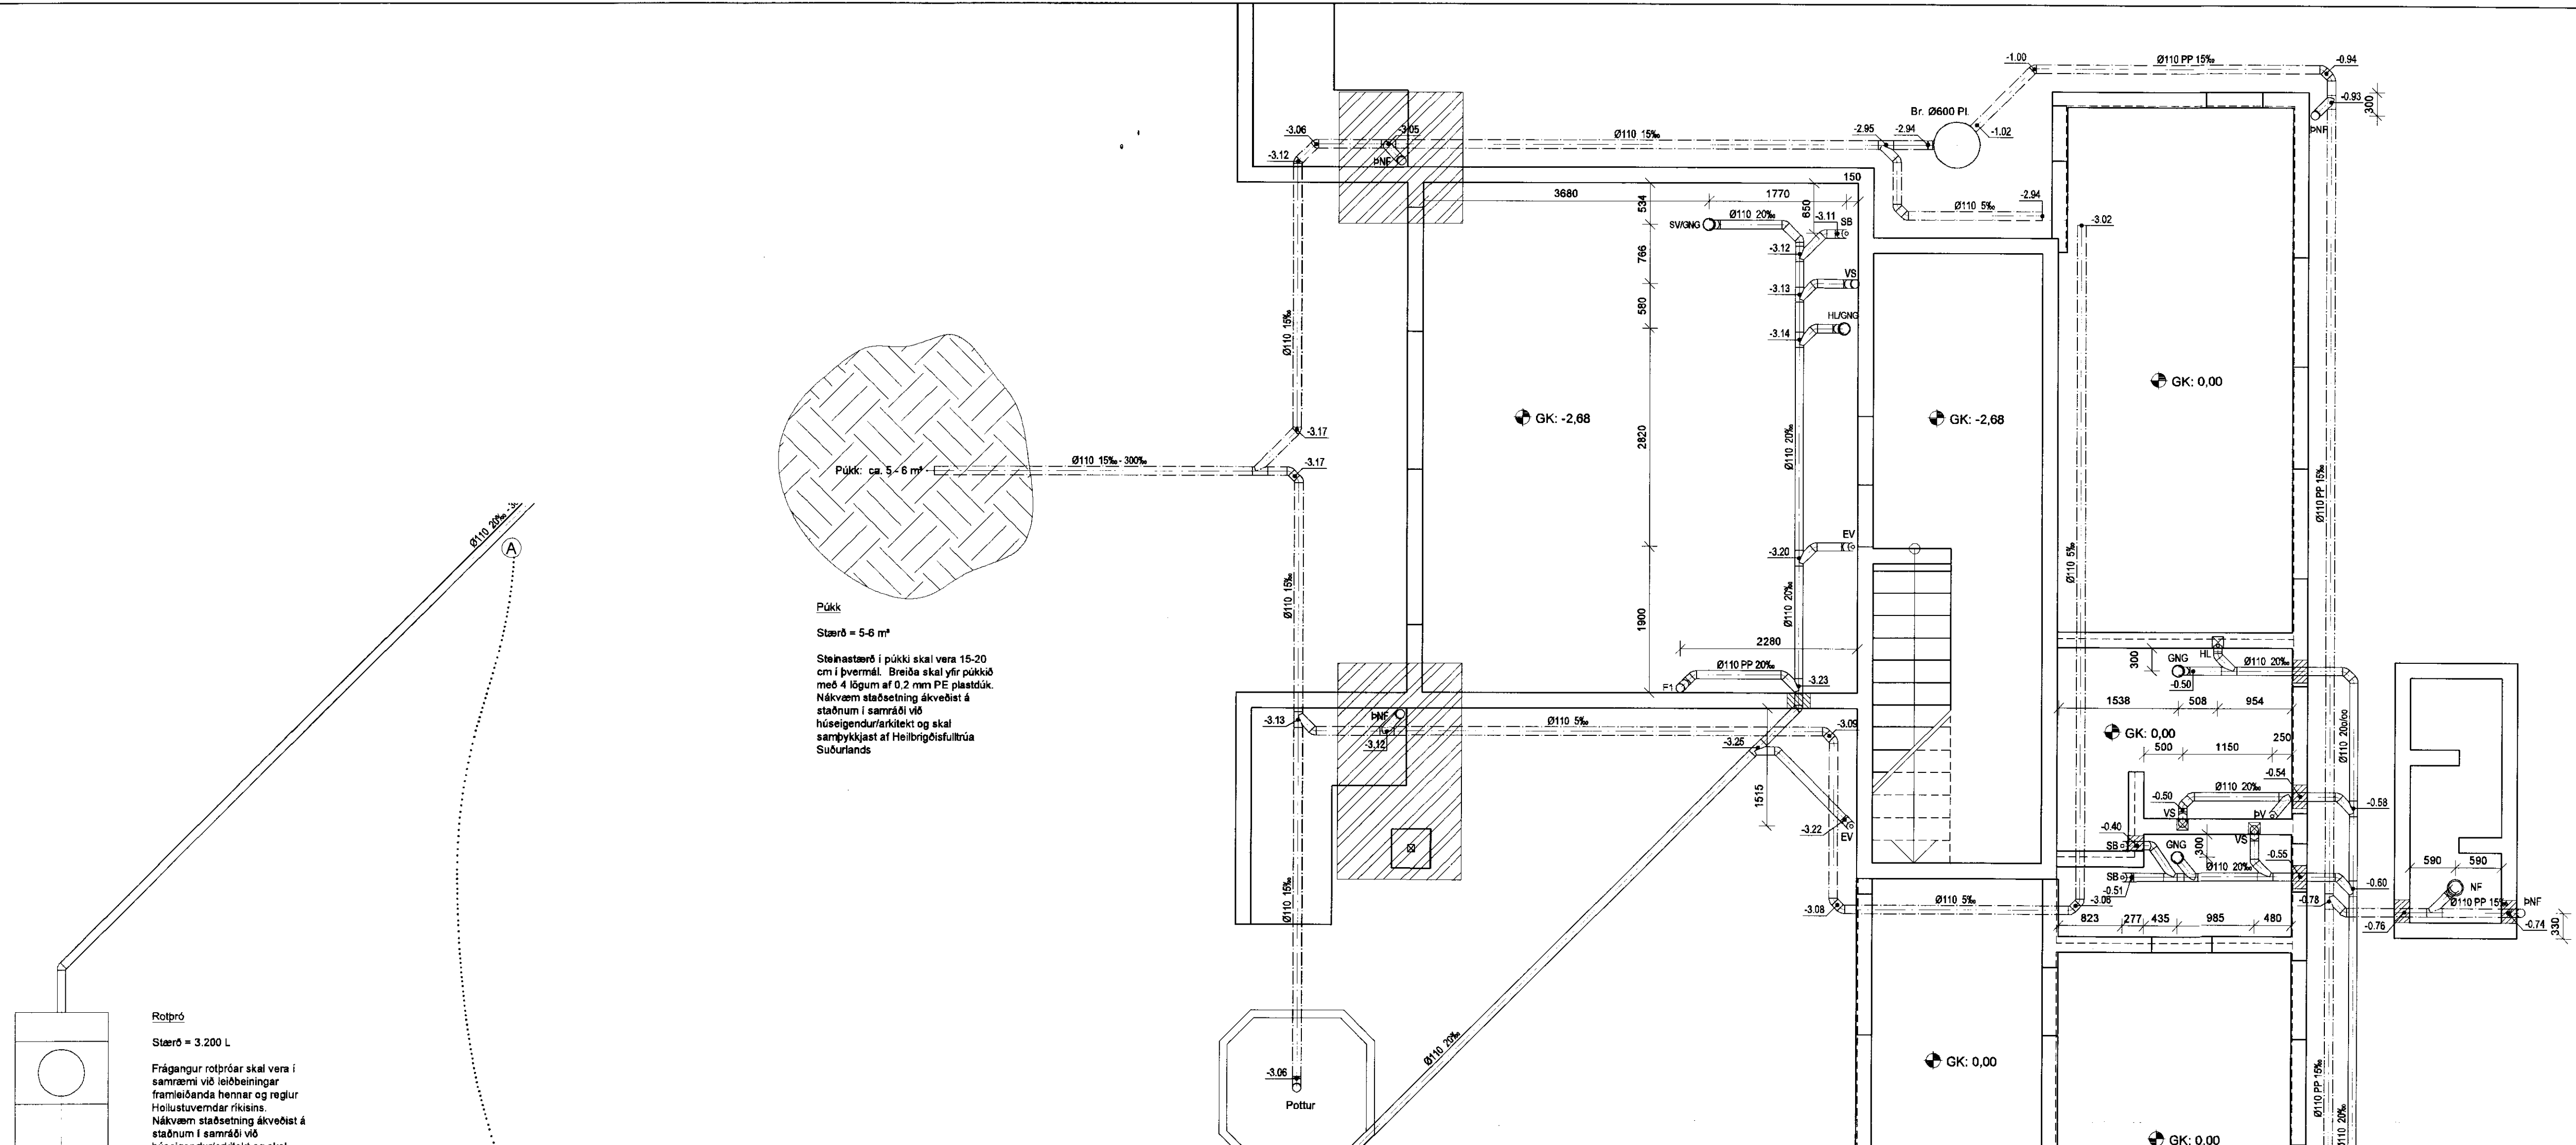

Púkk: ca. 5-6 m²

Púkk
Stærð = 5-6 m²
Steinastærð í púkki skal vera 15-20 cm í þvermál. Breiða skal yfir púkkð með 4 lögum af 0.2 mm PE plastdúk. Nákvæm staðsetning ákveðist á staðnum í samráði við húseigendur/arkitekt og skal samþykkjast af Heilbrigðisfulltrúa Suðurlands

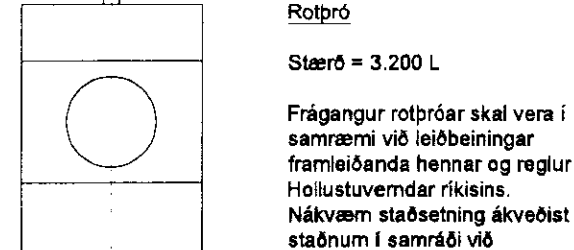

Rotbró
Stærð = 3.200 L
Frágangur rotbróar skal vera í samræmi við leiðbeiningar framleiðanda hennar og reglur Heilustuverndar ríkisins. Nákvæm staðsetning ákveðist á staðnum í samráði við húseigendur/arkitekt og skal samþykkjast af Heilbrigðisfulltrúa Suðurlands