



MÓTTEKID

18 MAÍ 2009

Byggingafrútrú uppsv. Ámossýslu og Flóahrr.

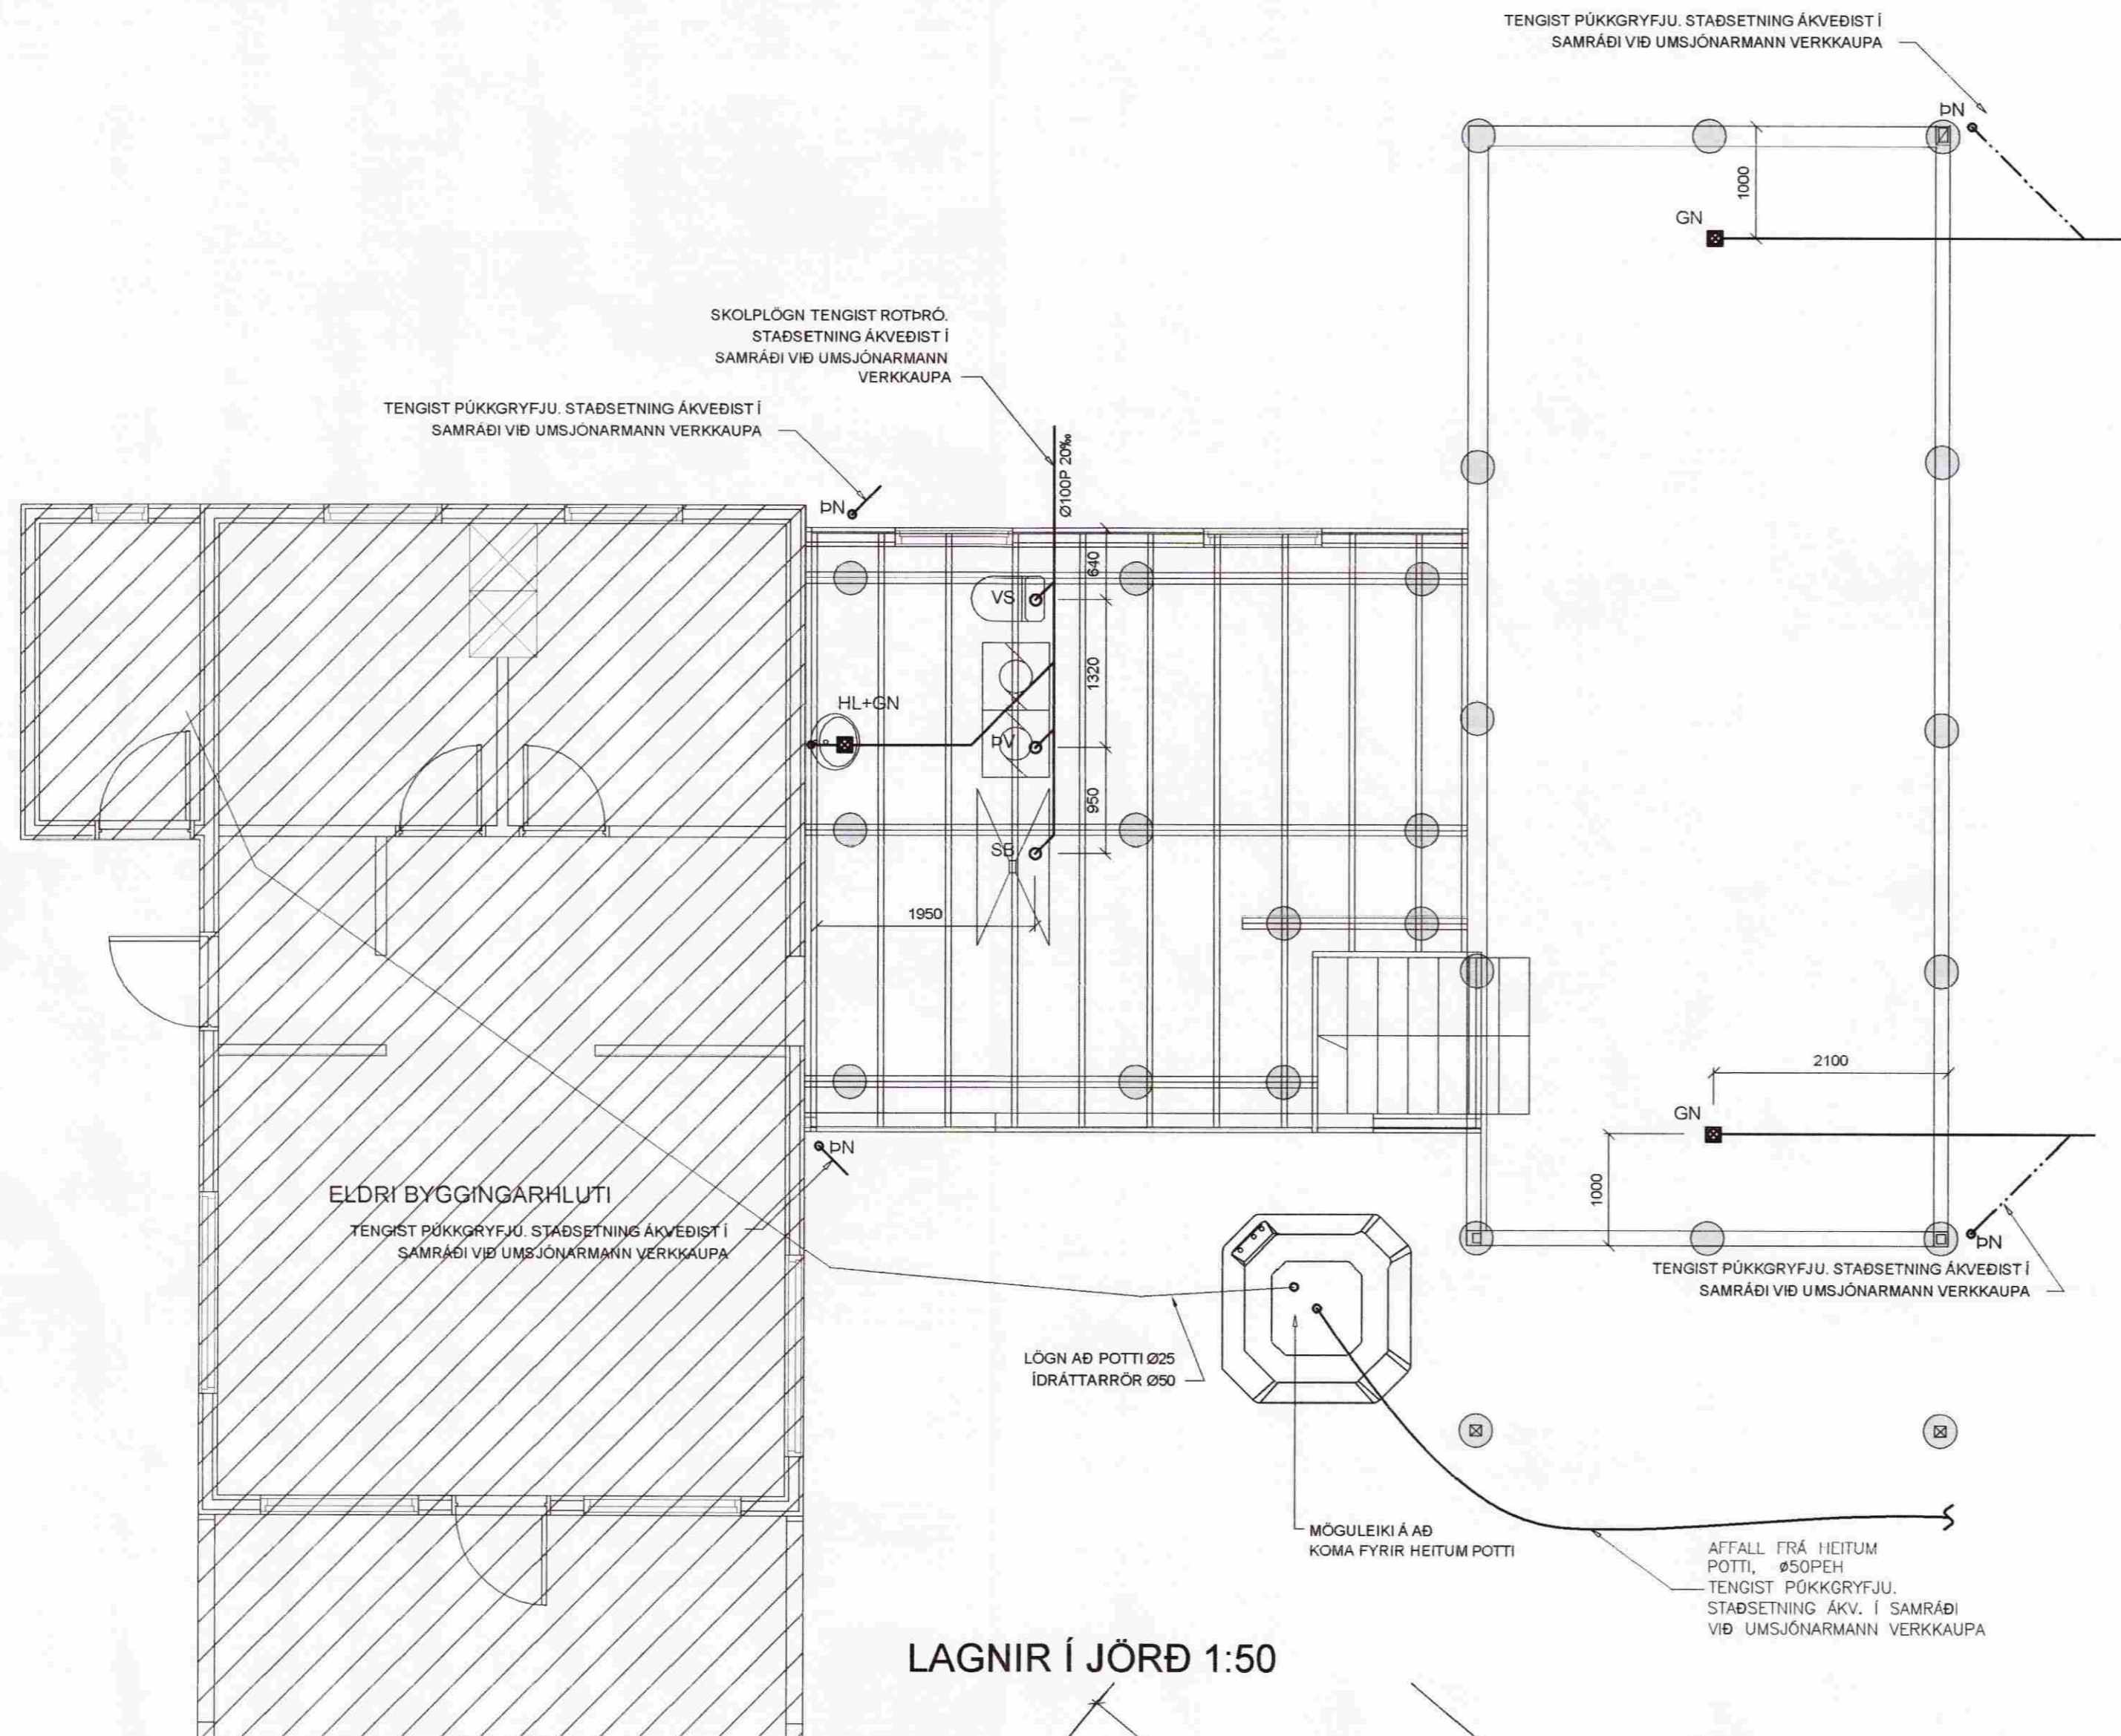

LAGNIR Í JÖRÐ 1:50

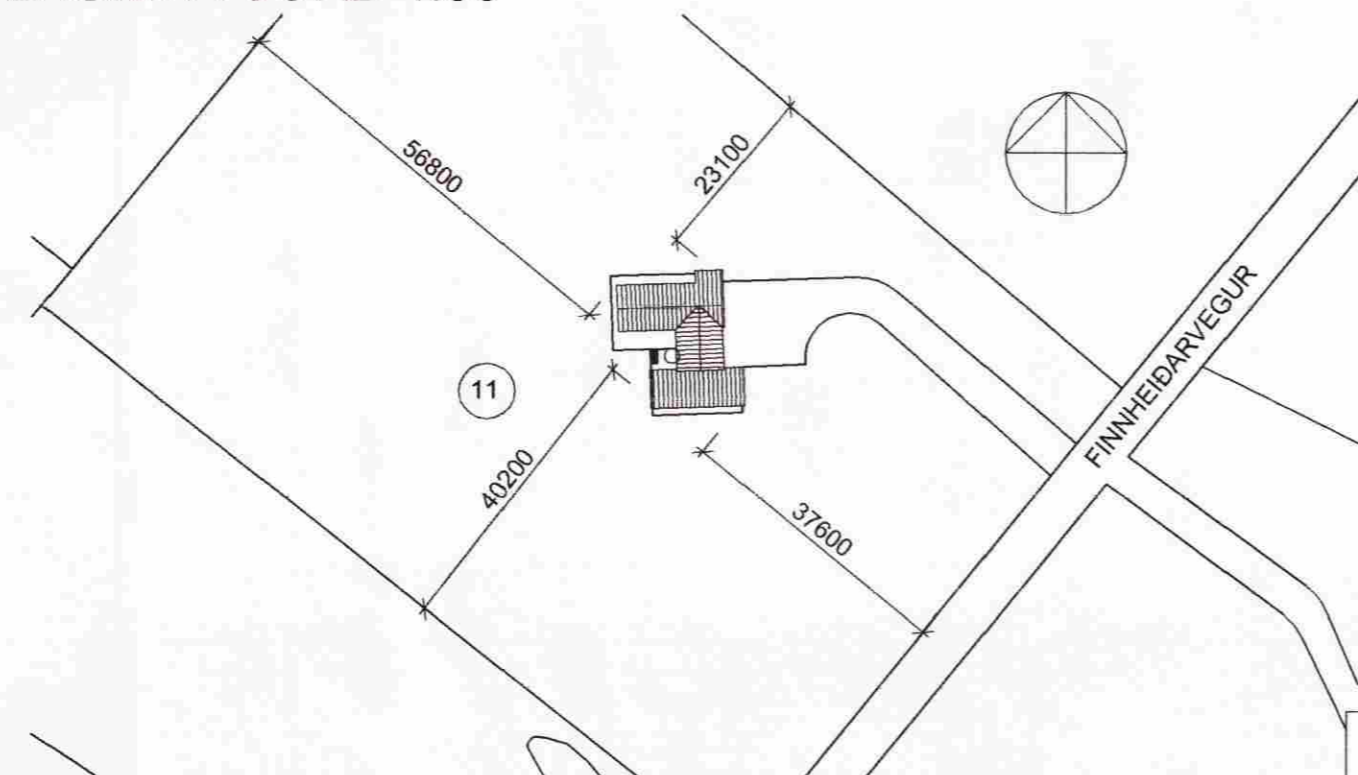

LAGNIR Í JÖRÐ

UNDIR DRENLAGNIR SKAL JARÐVEGUR VERA VEL ÞÉTTUR OG PÍPUR SKULU SITJA Í SANDI UPP AÐ MIÐJUM HLIÐUM. ÞAR FYRIR OFAN KOMI DRENMÖL NR. 1 OG ÞAR OFAN Á DRENDÚKUR OG SÍÐAN VEL DRENERANDI GRÚS. HALLI Á SKOLPI OG REGNVATNI ATHUGIST NÁÐAR Á STAÐNUM.

LÁGMARKS HALLI Á FRÁRENNSLI ER 20%.  
ENDANLEGUR HALLI Á LÖGNUM ÁKVEÐIST Á STAÐNUM.

- SKOLPLÖGN
- - - DRENLAGN
- · - · HEITT NEYSLUVATN
- · - · KALT NEYSLUVATN
- FRAMRENNSLI HITALAGNA
- - - BAKRENNSLI HITALAGNA

Kn: KÓTI Á NEDRI BRÚN ÚRTAKS.

Ke: KÓTI Á EFRI BRÚN ÚRTAKS.

B: BREIDD ÚRTAKS.

MIÐJA ÚRTAKS, LÁRÉTT ER Í MIÐJU RÖRS.

DN: ÞAKNIÐURFALL

HL: HANDLAUG

SB: STEYPIAÐ

VS: VATNSSALERNI

GN: GÓLFNIÐURFALL

EV: ELDHÚSVASKUR

UV: UPPÞVOTTAVÉL

Verkfræðistofa Hauks Ásgeirssonar e.h.f.

**VHÁ**  
DALVEGUR 18, 201 Kópavogur  
Sími 534-8815 Farsími 897-8132  
e-mail: haukur@vha.is  
Kennitala: 560600-3050

Hannað Há Teiknað JSS Samþykkt: *Haukur Ásgeirsson* Kennitala 301255-4629

**FINNHEIÐARVEGUR 11**

NORÐURKOTSLANDI

LAGNIR VIÐBYGGINGU

LAGNIR Í JÖRÐ

SKÝRINGAR, AFSTAÐA

Mkv. 1:50	Teikn. nr. 3-0.1	Verk nr. 1164
1:1000		Skýringar nr.:

Áritun aðalhönnuðar: *AP* Útgáfa A Dags. AP 09