


**SAMPYKKT**  
 24 OKT. 2007  
*Alf Kjartan*  
 Byggingafræðingur og höfundur  
 Byggingafræðingur og höfundur

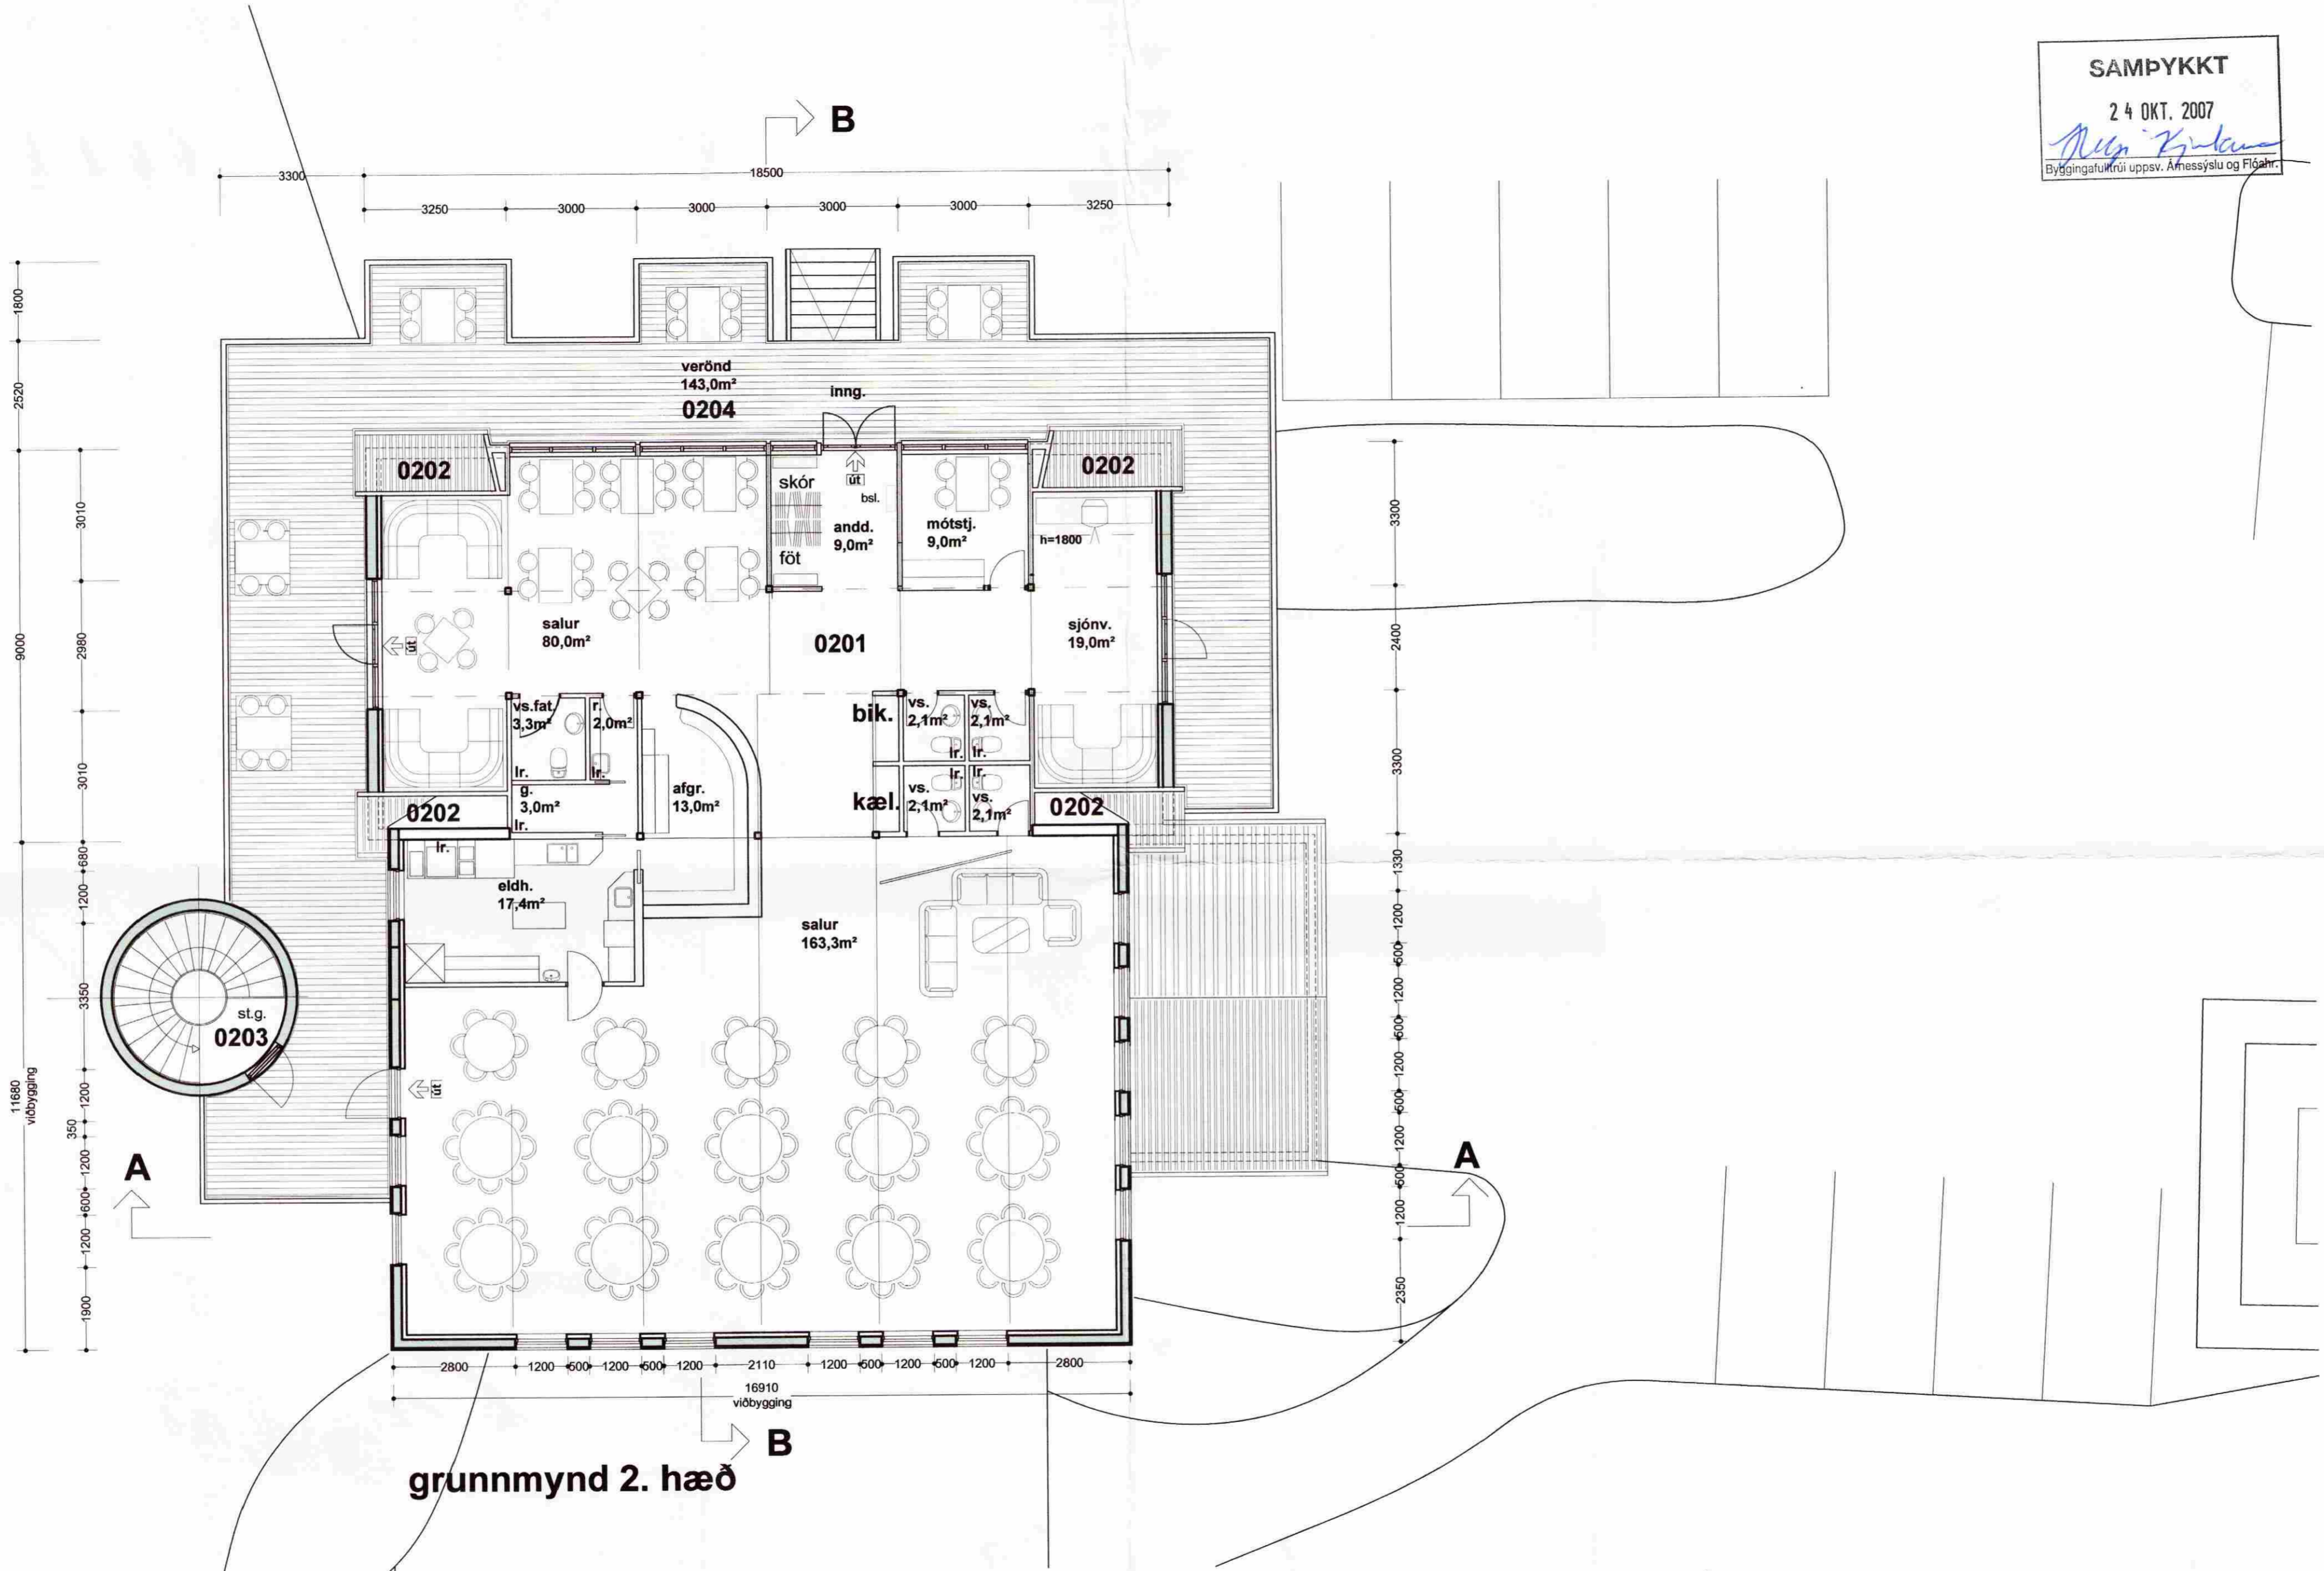

grunnmynd 2. hæð

**Golfkáli Öndverðarnesi Grímsnes- og grafningshreppi**

Grunnmyndir 2. hæð

Ingi Gunnar Þórðarson byggingafræðingur bfi kt. 280453-3239  
 Smiðjuvegur 11 200 Kópavogur sími 554 3523, 897 3523  
 fax 554 3523 netf. igh@simnet.is

kvarði 1:100 teikn. nr. 4

dags. 10.10.2008 breytt:

Breytt dags.	Eðli breytinga	Breytt dags.	Eðli breytinga	Breytt dags.	Eðli breytinga	Breytt dags.	Eðli breytinga
--------------	----------------	--------------	----------------	--------------	----------------	--------------	----------------

