

ALMENNT:

ÖLL MÁL SKULLU STADFEST SKV. ADALTEIKNINGUM. EF MISRÉMI ER SKULLU ADALTEIKNINGAR VERA RÁDANDI. ÞÓ BER AD LÁTA HÖNNUDI VITA AF MISRÉMI. ÖLL MÁL ERU Í MILLIMETRUM NEMA ANNAD KOMI FRAM.


FESTINGAR:

FS1
1 STK. ÞAKÁSARANKER BMF NR.290, NEGLING
4x7 STK. KS. 40/40.

FS2
1 STK. BMF 105 VINKILL MED STYRKINGU, BOLTAST
Í ÖGNUM SPERRU MED M10 BOLTUM OG SKRÓFAST
MED 10 mm FRÖNSKUM SKRÓFUM NIÐUR Í BITA.

FS3
SKÁNEGLING MED 3 STK. 38x100 Í HVERJA SPERRU..

FS4
1 STK. BMF 48x136 BITASKÖR, NEGLING
2x24 STK. KS. 40/40.

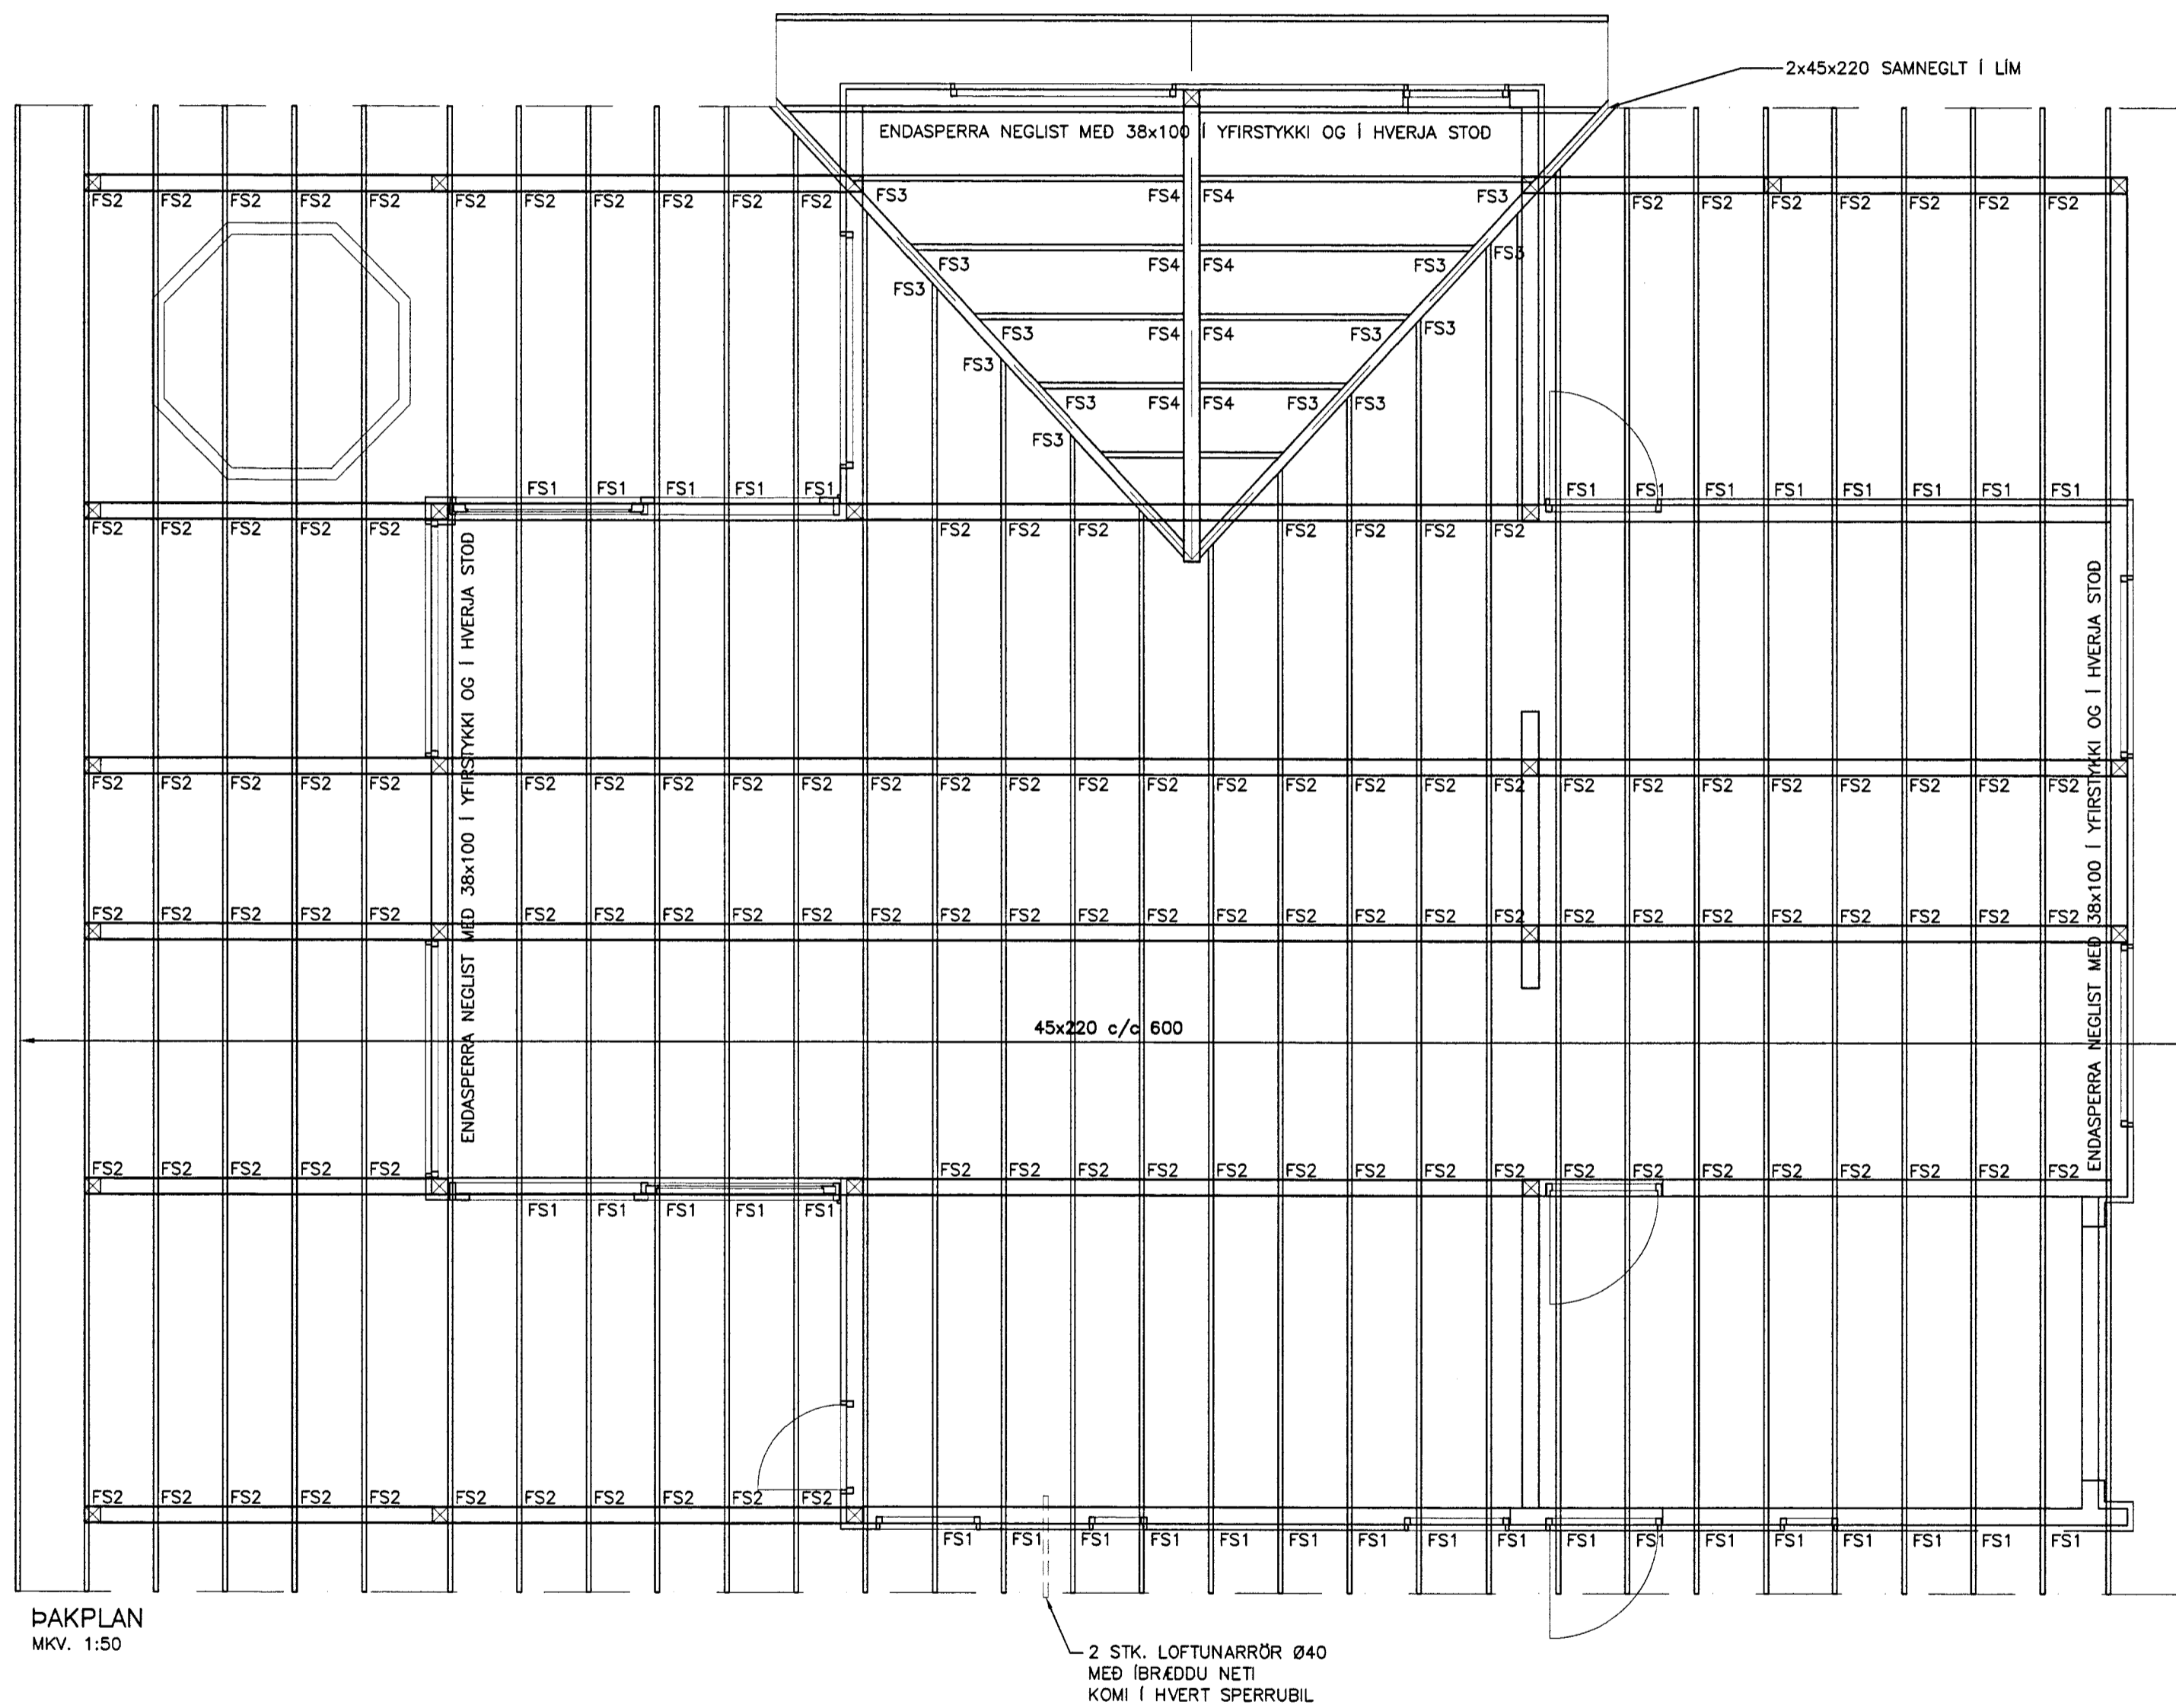


ÞAKPLAN
MKV. 1:50

2 STK. LOFTUNARRÖR Ø40
MED IÐRÆDDU NETI
KOMI Í HVERT SPERRUBIL

ÓTGÁFUFERLI

ÓTGÁFA NR.	ÓTGÆTID DAGS.	ÓTGÆTID AF	SKYRNINGAR
1	20.06.2013	JÁ	FRUMÓTGÁFA

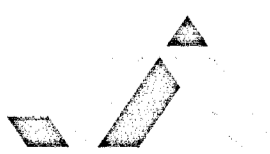

JÓHANN AGÚSTSSON
BYGGINGARFRÆÐINGUR
ALSTURVEGUR 68-68B SELFOSUR
SM 482 4800
johann.agustsson@gmail.com

GRJÓTHÓLLSBRAUT 11

BURÐARVIRKI	MKV:
ÞAKPLAN	MKV: 1:50
MAÐNAD: JÓHANN AGÚSTSSON	TEKNIÐ: JÓHANN AGÚSTSSON
VERKUNARNR: 13007	SKRANINGARNR: 13007-270-U1
DAGSETNING: 20.06.2013	TEKNIÐ NÚMÉR: 270