

ALMENNT

UM ER AÐ RÆÐA FRÁVEITUKERFI FYRIR SUMARHÚS Í ÖNDVERÐARNESI.

HÖNNUNARFORSENDUR

BYGGINGARREGLUGERÐ NR. 441/1998
FRÁRENNISLAGNIR ÍST 68
FITUSKILJUR ÍST EN 1825
OLÍUSKILJUR ÍST EN 858
LEIÐBEININGAR UMHVÆRFISSTOFNUNAR UM ROTPRÆR OG SITURLAGNIR

SKAMMSTAFANIR

- GN GÖLFNIÐURFALL ÁN GEGNUMRENNSLIS
- GN+HL GÖLFNIÐURFALL MEÐ GEGNUMRENNSLI FRÁ HANDLAUG
- GN+SV GÖLFNIÐURFALL MEÐ GEGNUMRENNSLI FRÁ SKOLVASK
- HL HANDLAUG
- SV SKOLVASKUR
- RV RÆSTIVASKUR
- EV ELDHÚSVASKUR
- VS VATNSSALERNI
- SB STEYPIBÁÐ
- BK BAÐKAR
- ÞS ÞVAGSKÁL
- ÞV ÞVOTTAVÉL
- PN ÞAKNIÐURFALL
- SN SVALANIÐURFALL
- NF NIÐURFALL Í LÖÐ
- TM TENGIMÖGULEIKI
- HR HREINSISTÚTUR
- FR TENGIKÓTI Á REGNVATNSLÖGNUM
- FS TENGIKÓTI Á SKÓLPLÖGNUM
- RK RENNSLISKÓTI

TÁKN Á TEIKNINGUM

- FRÁRENNISLÖGN _____
- REGNVATNSLÖGN - - - - -
- JARÐVATNSLÖGN - - - - -

KÓTAR ERU Í METRUM EN ÖNNUR MÁL Í MILLIMETRUM.

SKÓPLAGNIR

SKÓPLAGNIR UTAN SEM INNAN GRUNN SKULU VERA ÚR HÖRÐU POLYVINYLCLORÍÐ (PVC) ÁN MÝKI- OG FYLLIFNA. ÓMERKTAR LAGNIR INNAN VIÐ GRUNN ERU PVC DN100 MEÐ 20 PROMIL HALLA. ÞÉTTA SKAL SAMSKYTTI MEÐ ÞAR TIL GERÐUM ÞÉTTIHRING.

REGNVATNSLAGNIR

REGNVATNSLAGNIR SKULU VERA ÚR HÖRÐU POLYVINYLCLORÍÐ (PVC) ÁN MÝKI- OG FYLLIFNA EÐA SAMBÆRILEGT T.D POLYPROPYLENE (PP) MEÐ TVÖFÖLDU BYRÐI (DOUBLE WALL (DW)). ÞÉTTA SKAL SAMSKYTTI MEÐ ÞAR TIL GERÐUM ÞÉTTIHRING.


ÞAKNIÐURFÖLL

LAGNIR FRÁ ÞAK- OG SVALANIÐURFÖLLUM SKULU VERA HEILSOÐIN POLYETHYLENE (PE) EÐA SAMBÆRILEGT. LAGNIR SEM LIGGJA INNAN DYRA SKULU VERA EINANGRUÐ MEÐ STEINULL EÐA SAMBÆRILEGRI EINANGRUN.


FRÁGANGUR Á LÖGNUM

ALLAR FRÁVEITULAGNIRNAR SKULU LIGGJA Í ÞEIRRI BURÐARFYLINGU SEM KOMIÐ HEFUR VERIÐ FYRIR Á LÖÐ. UNDIR OG UMHVÆRFIS LAGNIR SKAL MINNST VERA 150 mm SANDLAG. ALLIR STÚTAR INNAN VIÐ GRUNN SKAL LOKAÐ MEÐ ÞAR TILGERÐU LOKI. STÚTAR SKULU ENDA A.M.K 50 mm UNDIR NEDRI BRÚN Á BOTNPLÖTU-EINANGRUNAR.


DÆMIGERT SNIÐ Á FRÁGANGI GRUNNLAGNA

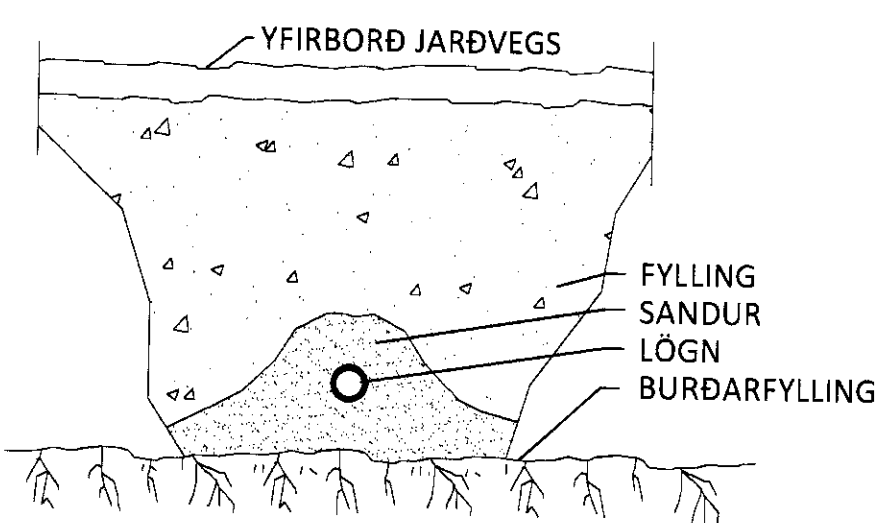


DÆMIGERT SNIÐ Á FRÁGANGI LAGNA Í GEGNUM SÖKKULVEGGI

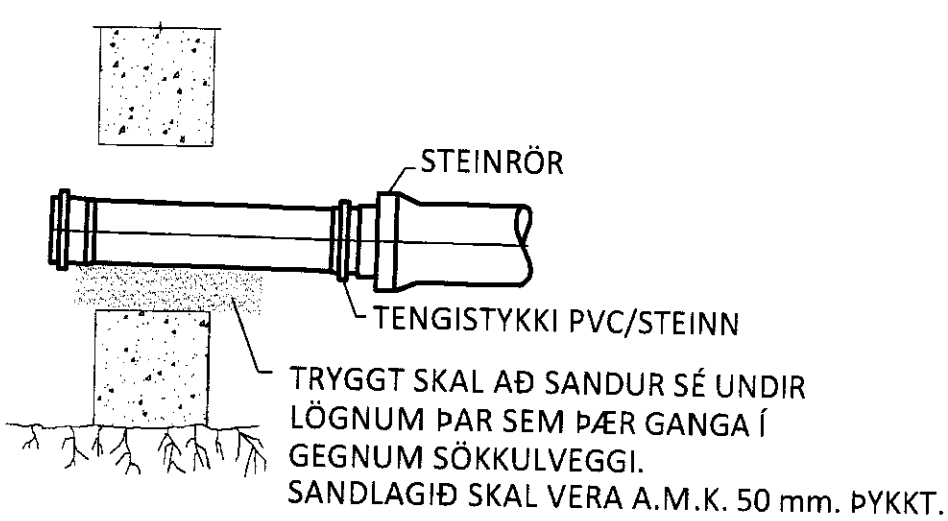

FRÁGANGUR Á STÚTUM

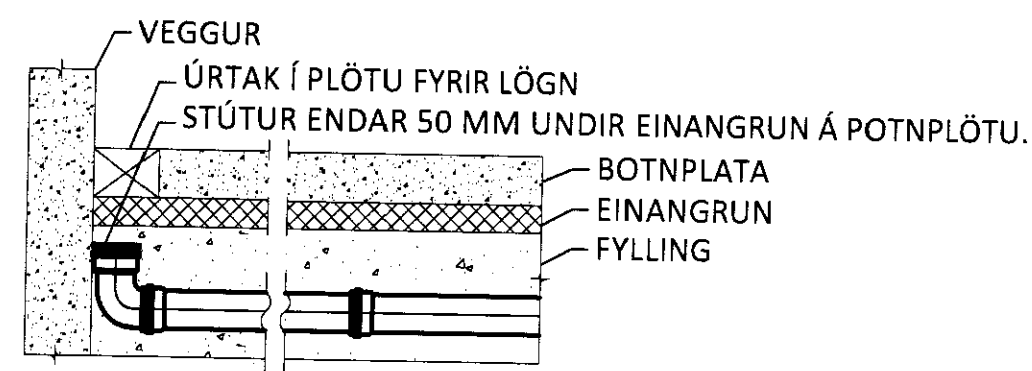


DÆMIGERÐUR FRÁGANGUR Á ÞERRILÖGNUM

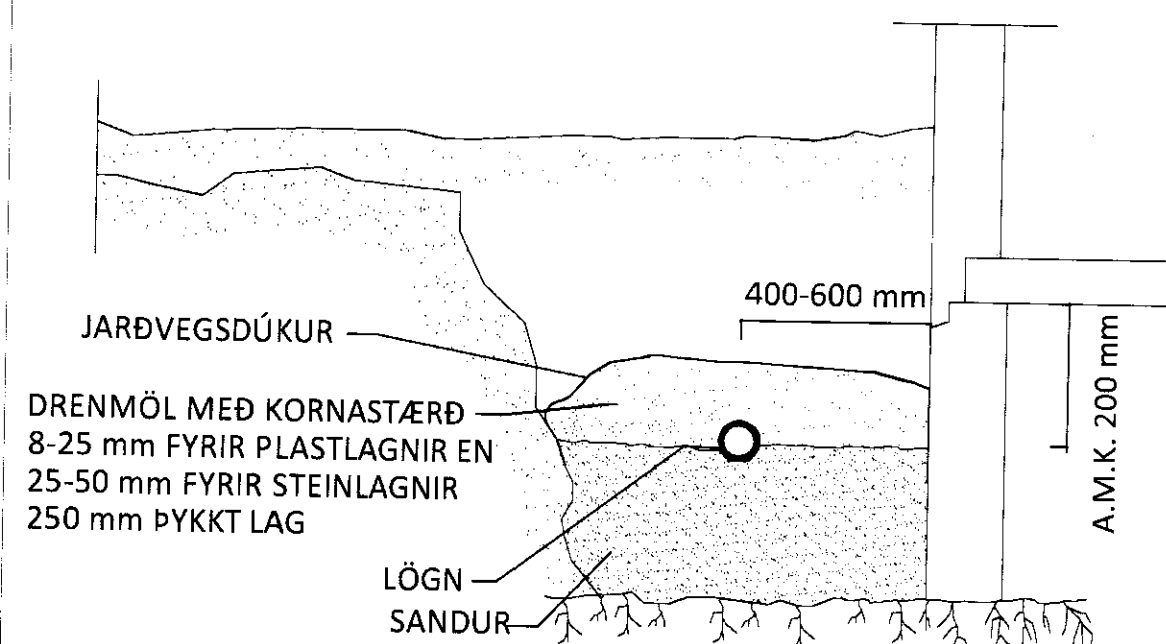


GRJÓTHÁLSBRAUT 5

YFIRLITSMYND MKV. 1:500

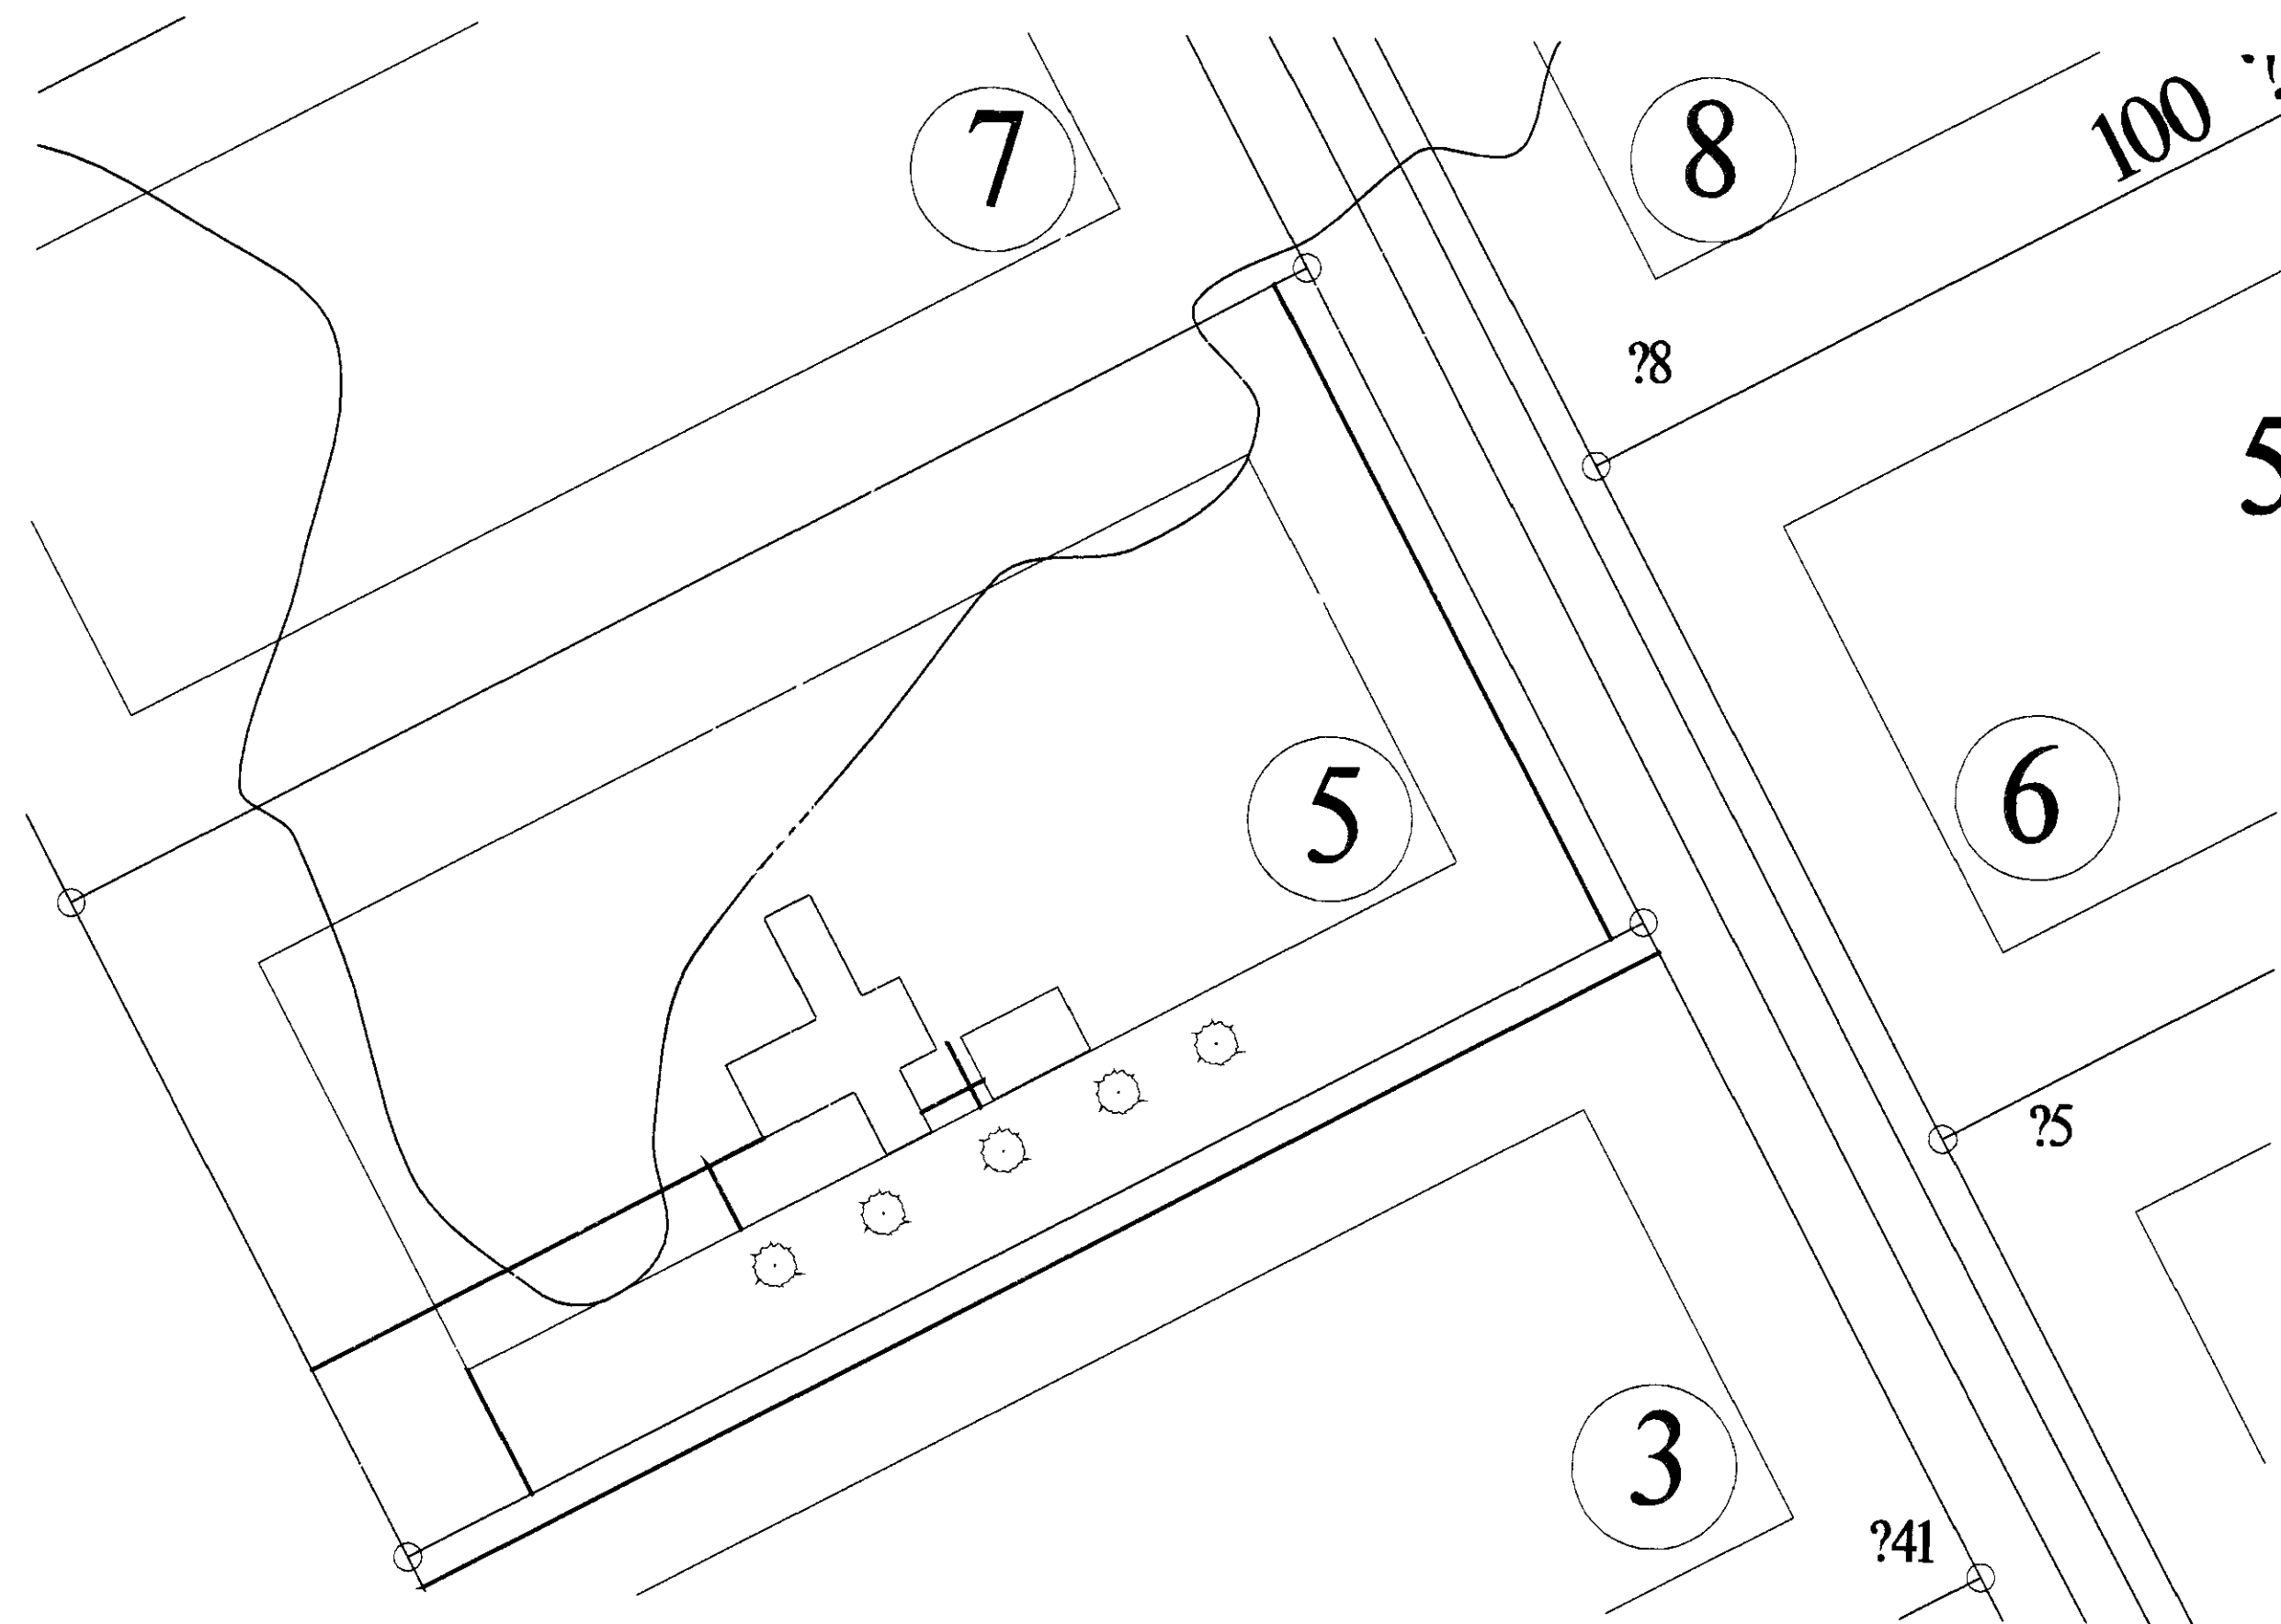

ÁRITUN BYGGINGARFULLTRÚA

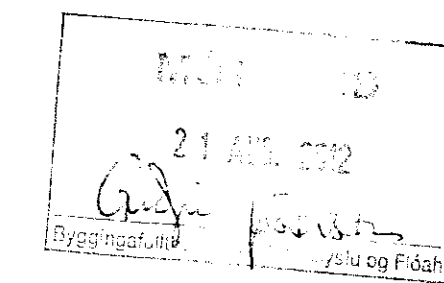

ÁRITUN AÐALHÖNNUÐAR: KT.

BR.	DAGS.	BREYTING	SAMP.



GRJÓTHÁLSBRAUT 5 ÖNDVERÐARNESI
SUMARHÚS
ALMENNAR SKÝRINGAR
GRUNNLAGNIR
AFSTÖÐUMYND

SAMPYKKT: KT.

HÖNNUÐUR HPV hjaltit@ferill.is	YFIRFARIÐ DAG	DAGS. ÚTG.	DAGS. BREYTT.
MKV. 1:50	VERKNR. 11011	VERKÞ. 2	TEIKN. NR. 01

Ferill ehf. Mörkin 1 108 Reykjavík Sími: 575 1600 Fax: 575 1601 www.ferill.is